00080907

919·22
Wil/Bor
80907

00080907

Digitized with financial assistance from

Observer Research Foundation

on 17 May, 2019

BÔRÔ-BOEDOER

OP HET EILAND

JAVA.

Afgebeeld door en onder toezigt van

F. C. WILSEN,

met toelichtenden en verklarenden tekst, naar de geschreven en gedrukte verhandelingen van

F. C. WILSEN EN J. F. G. BRUMUND

EN ANDERE BESCHEIDEN,

BEWERKT EN UITGEGEVEN,

OP LAST VAN

ZIJNE EXCELLENTIE DEN MINISTER VAN KOLONIEN,

DOOR

DR. C. LEEMANS,

DIRECTEUR VAN HET RIJKSMUSEUM VAN OUDHEDEN TE LEIDEN.

BÔRÔ-BOUDOUR

DANS

l'île de Java.

DESSINÉ PAR OU SOUS LA DIRECTION DE

M. F. C. WILSEN,

AVEC TEXTE DESCRIPTIF ET EXPLICATIF,

RÉDIGÉ

d'après les mémoires manuscrits et imprimés de

MM. F. C. WILSEN & J. F. G. BRUMUND

ET AUTRES DOCUMENTS.

ET PUBLIÉ,

D'APRÈS LES ORDRES DE

SON EXCELLENCE LE MINISTRE DES COLONIES,

PAR LE

DR. C. LEEMANS,

Directeur du Musée public d'Antiquités à Leide.

Leiden | Leide

E. J. BRILL.

6523

S. Le 6

BÔRÔ-BOEDOER.

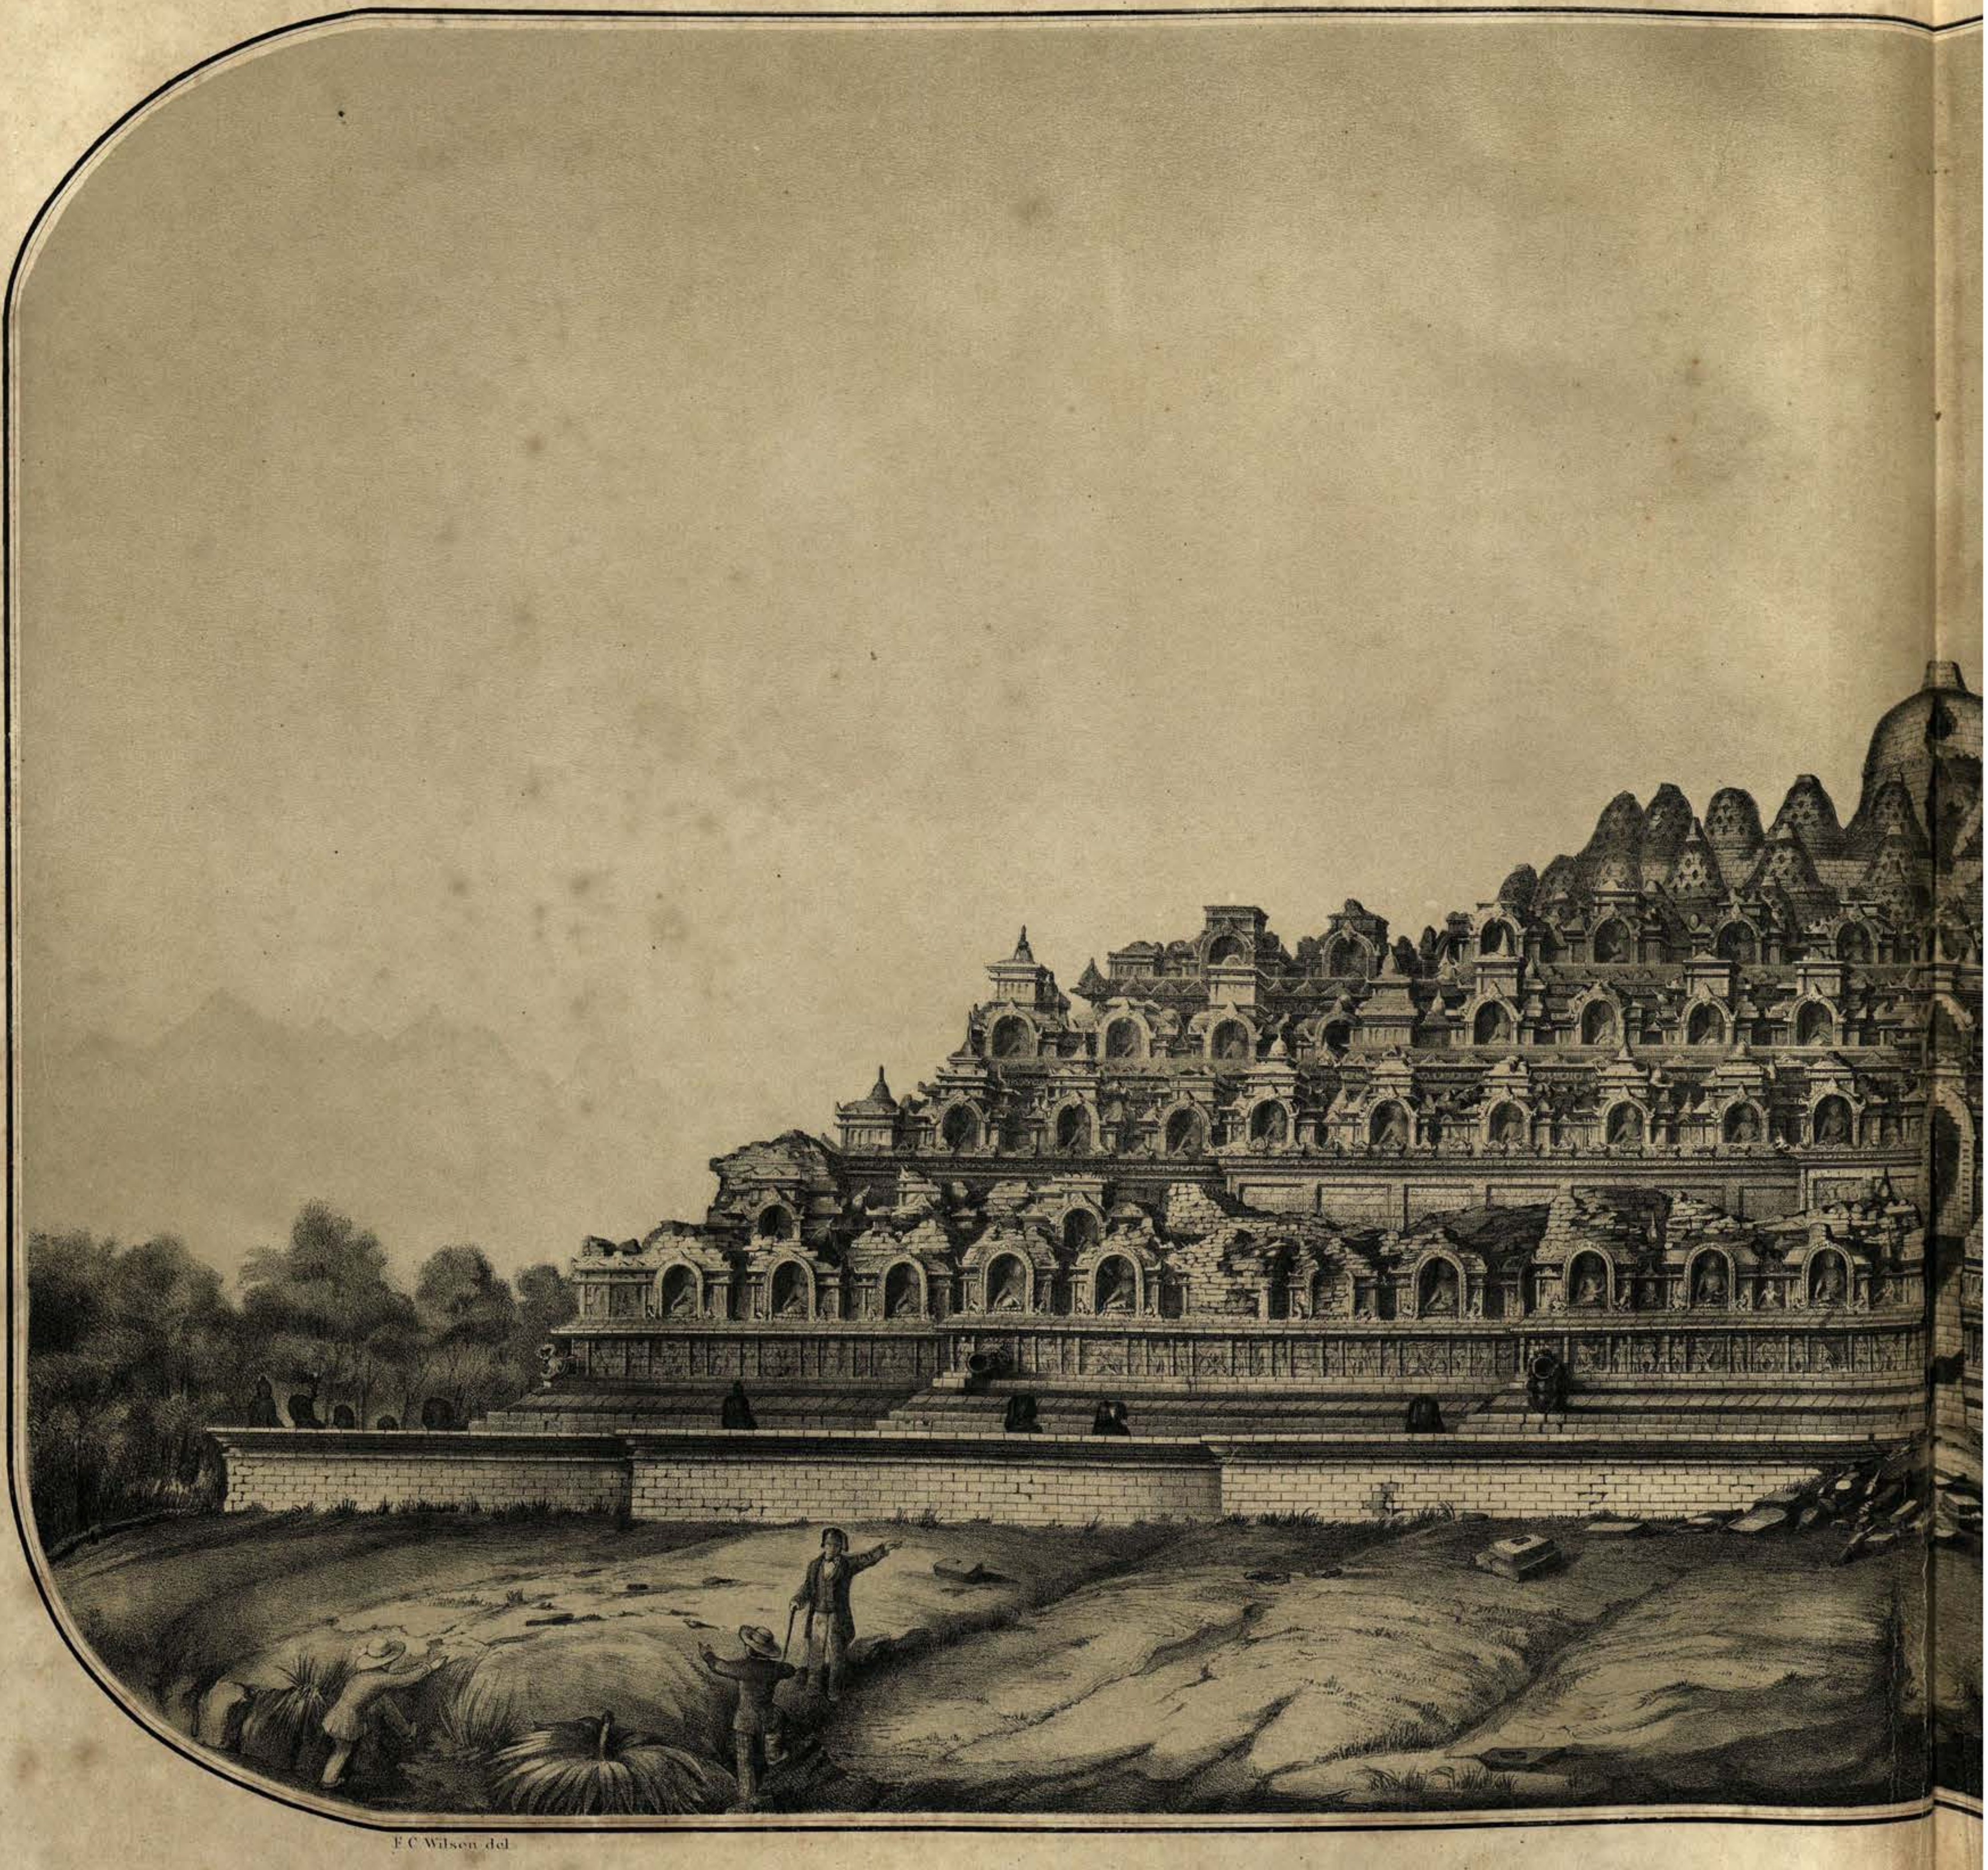

F C Wilsen del.

GEZIGT OP BÔRÔ-BOEDOER

BÔRÔ-BOUDOUR.

Lithographie C. W. Mieling.

VUE DE BÔRÔ-BOUDOUR.

BÔRÔ-BOEDOER. BÔRÔ-BOUDOUR.

Pl. II.

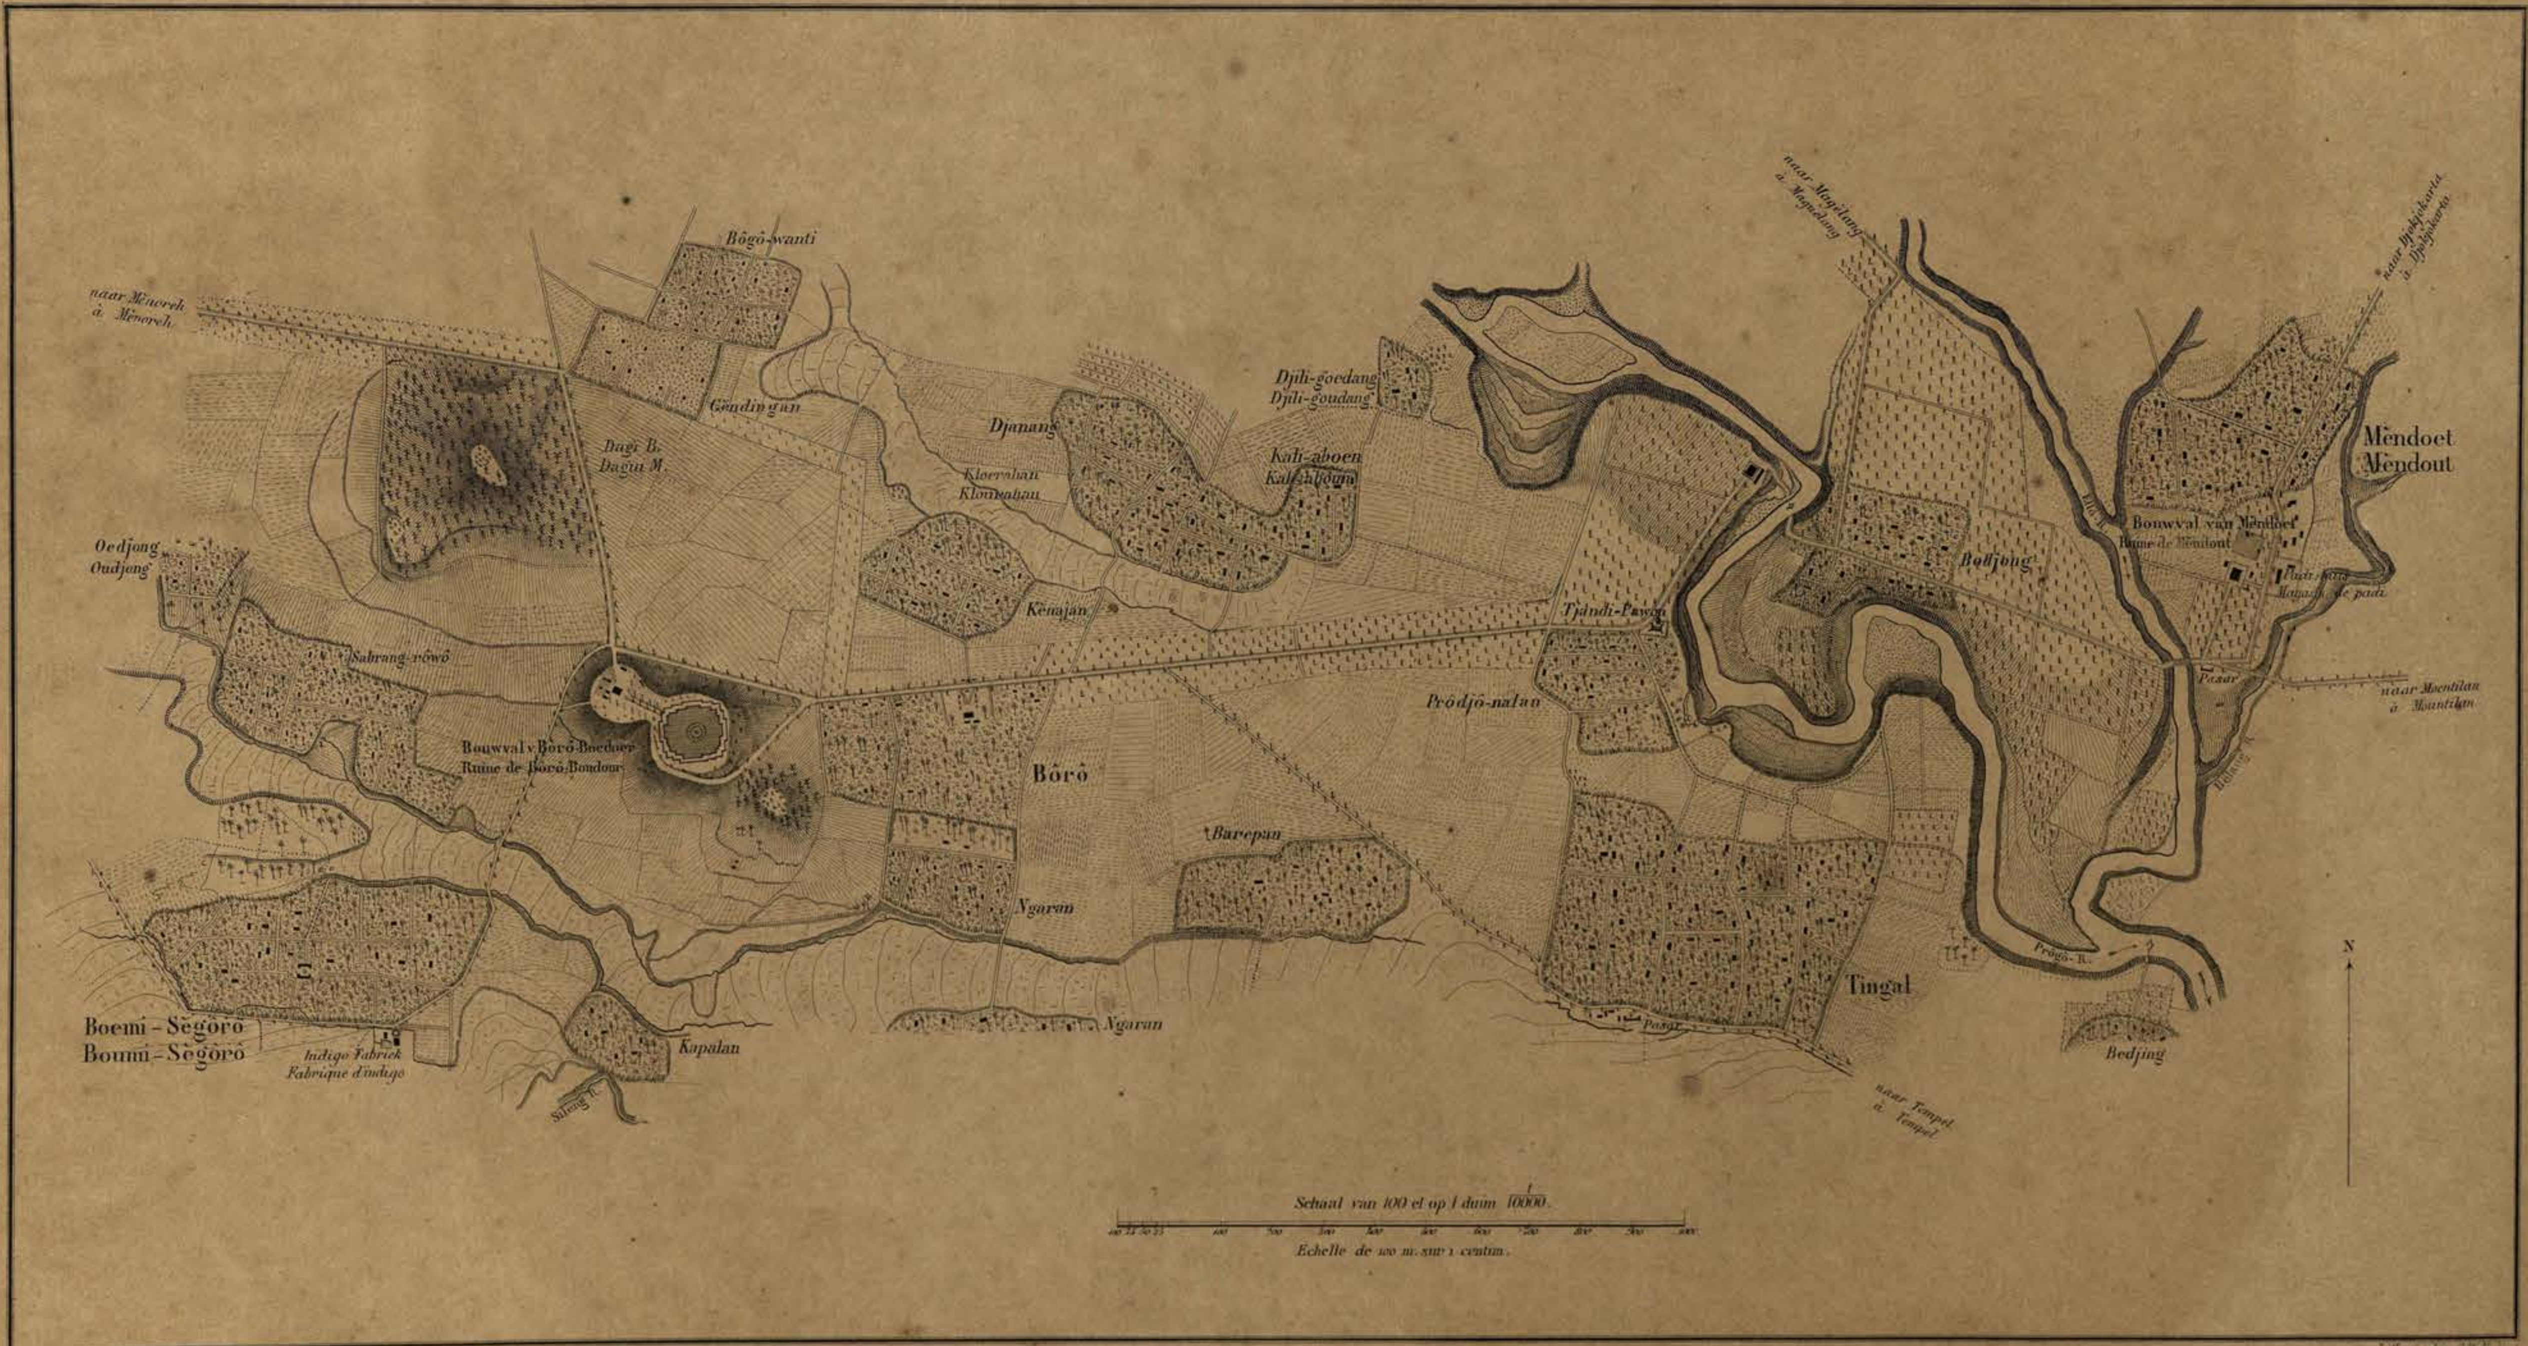

Schönberg Müller mens. F. C. Wilsen delin. Lithographie C. W. Mieling.

Kaart van den omtrek van Bôrô-boedoer. Carte des environs de Bôrô-boudour.

BÔRÔ-BOEDOER.

Pl. III. a.

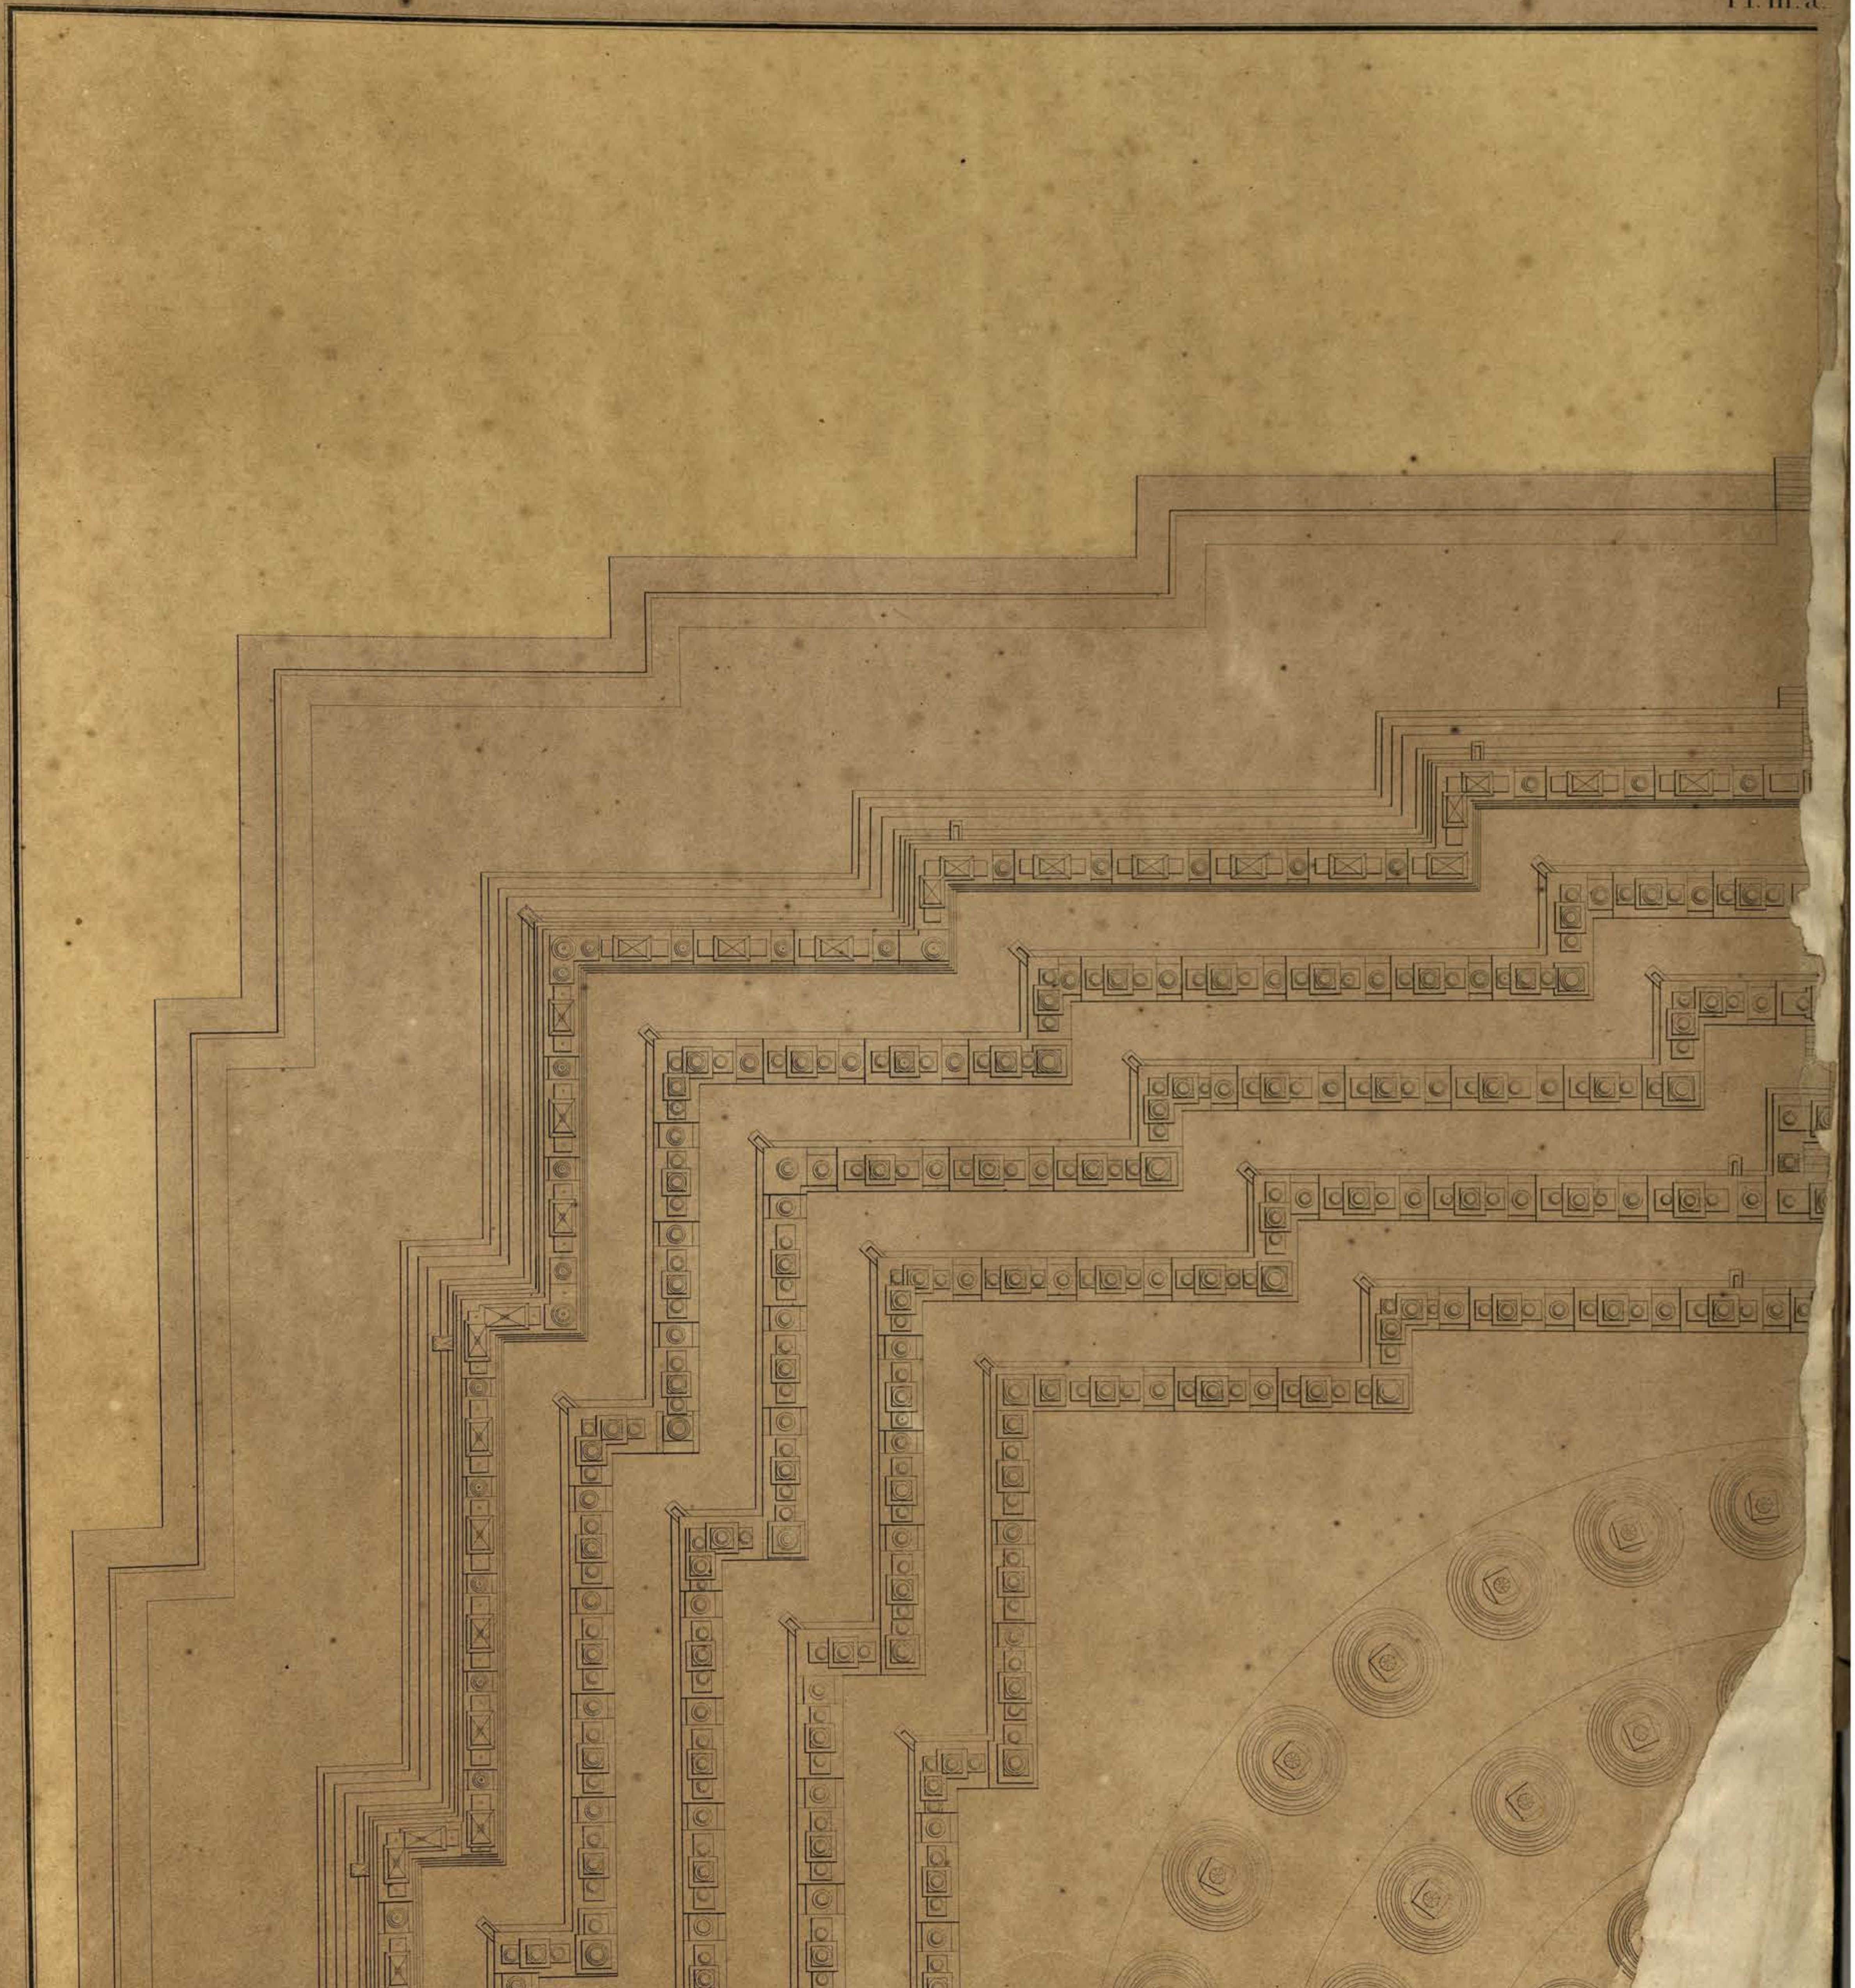

BÔRÔ-BOUDOUR.

80907

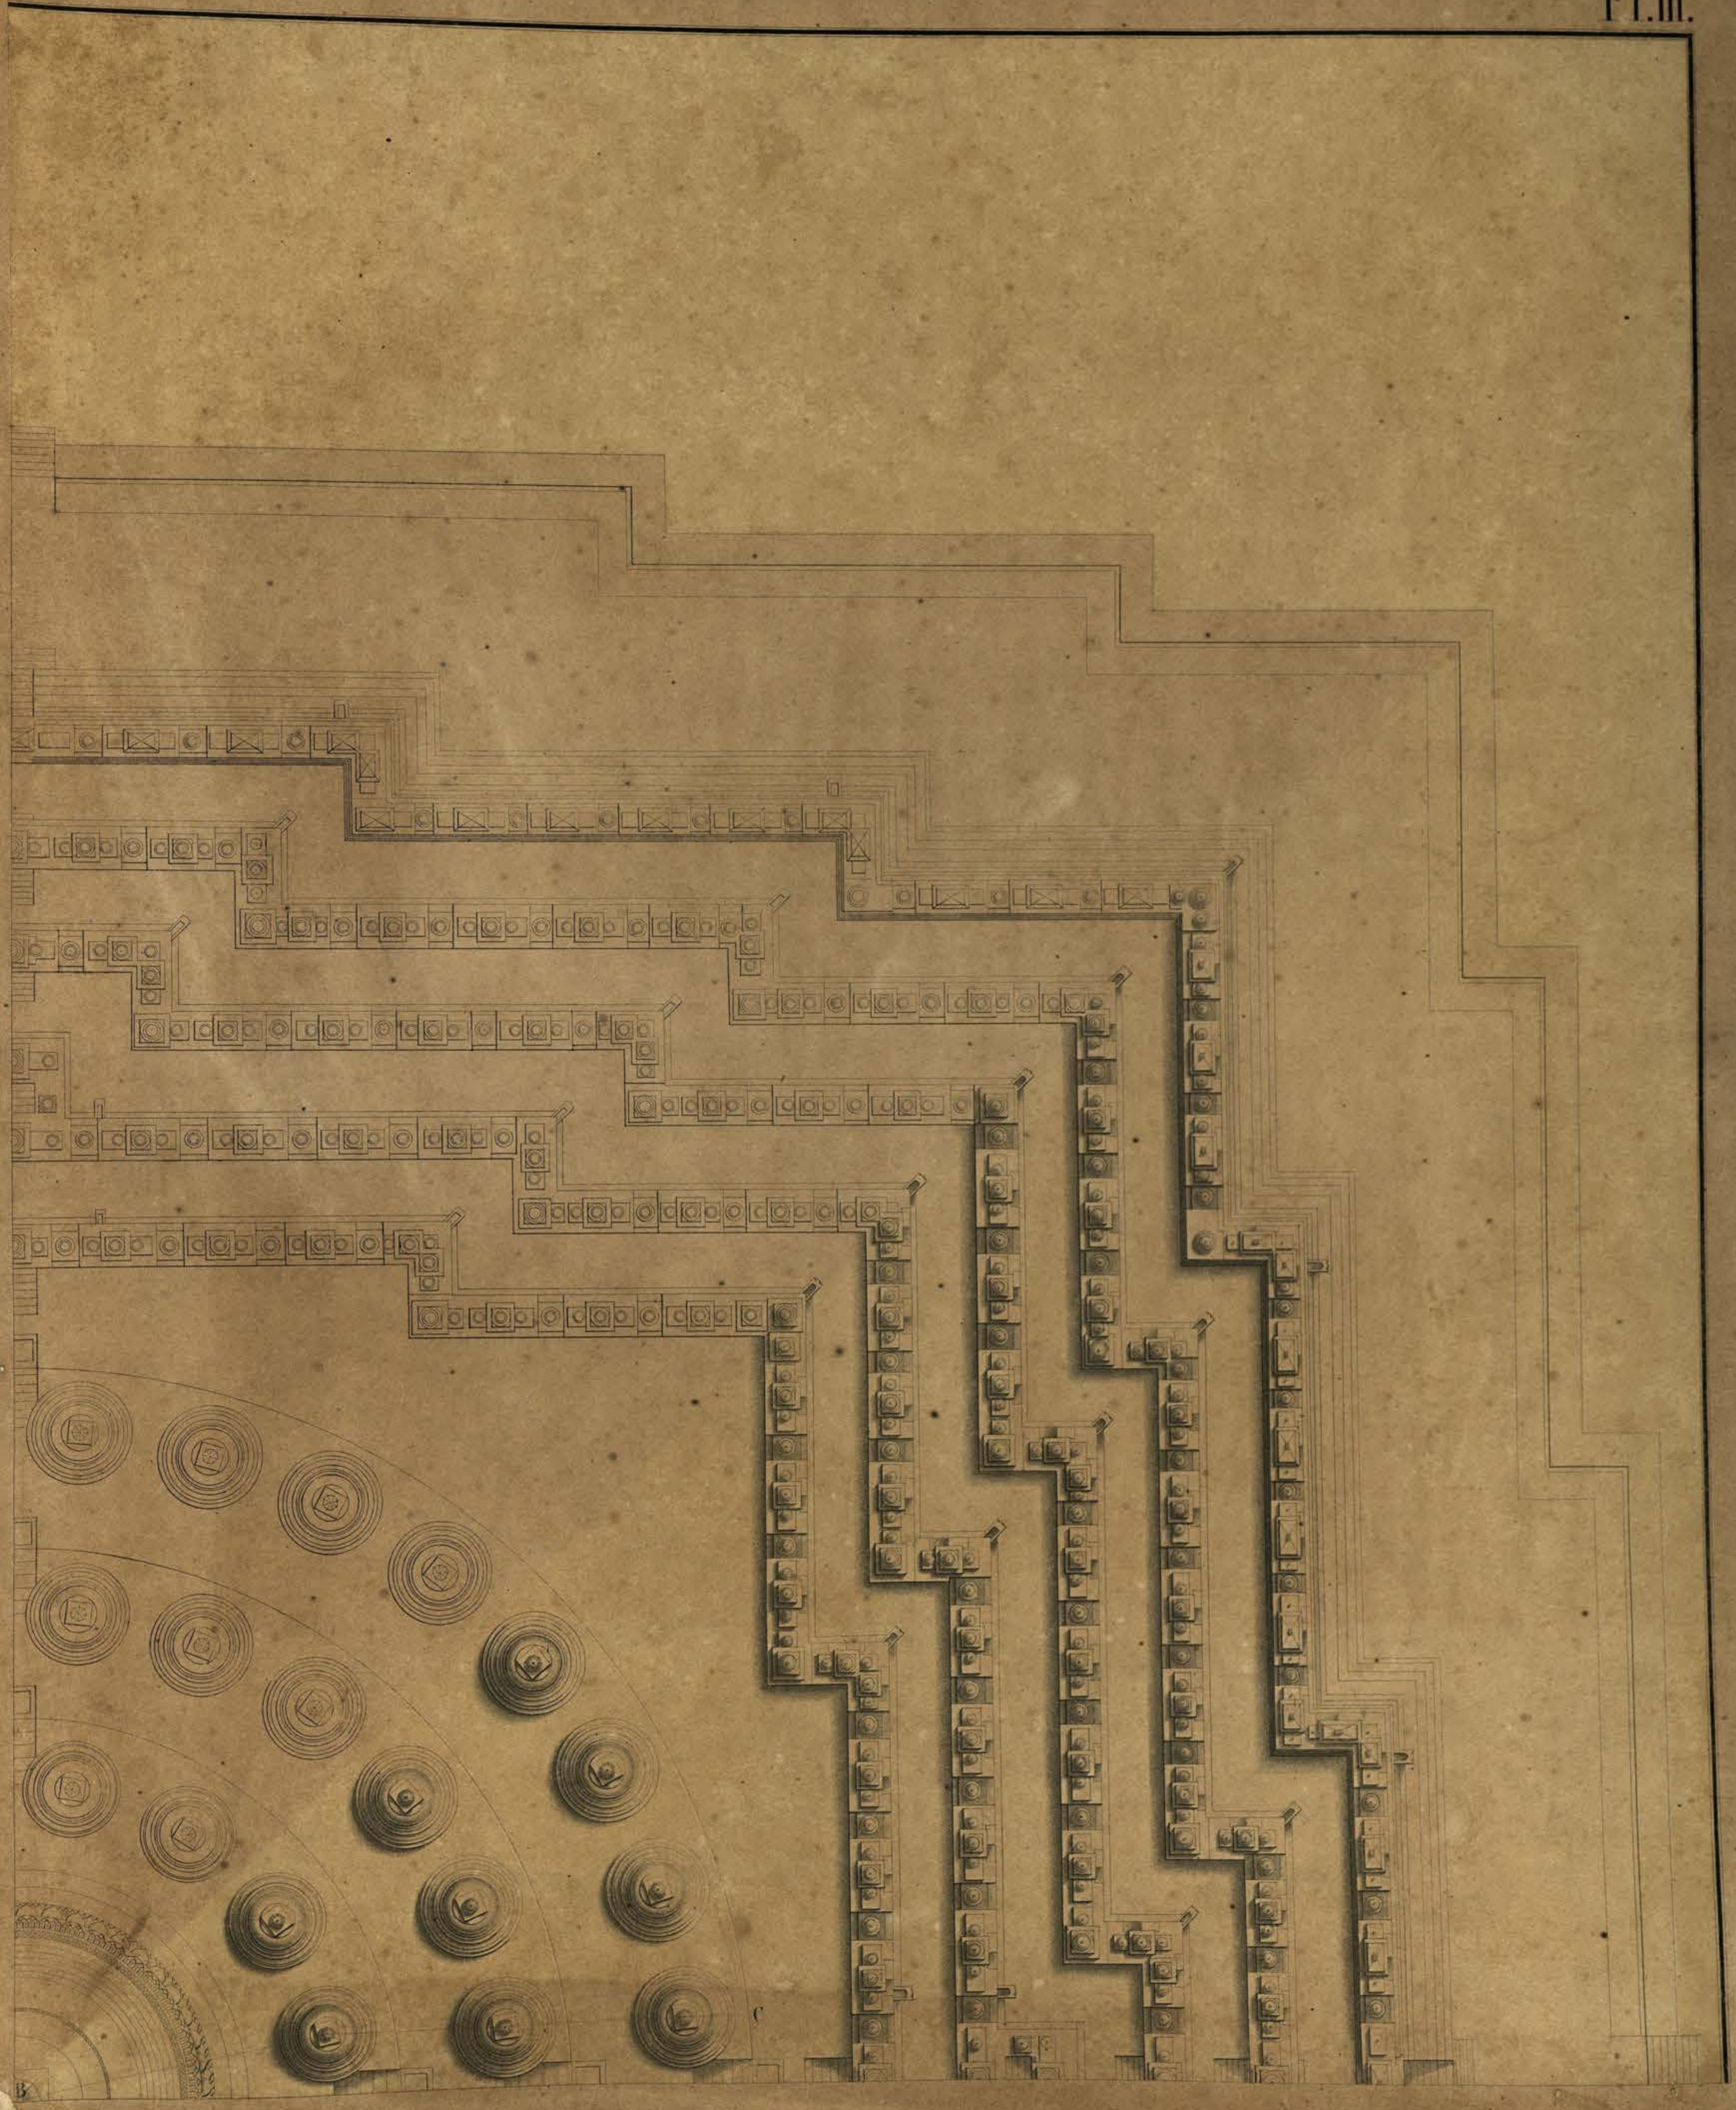

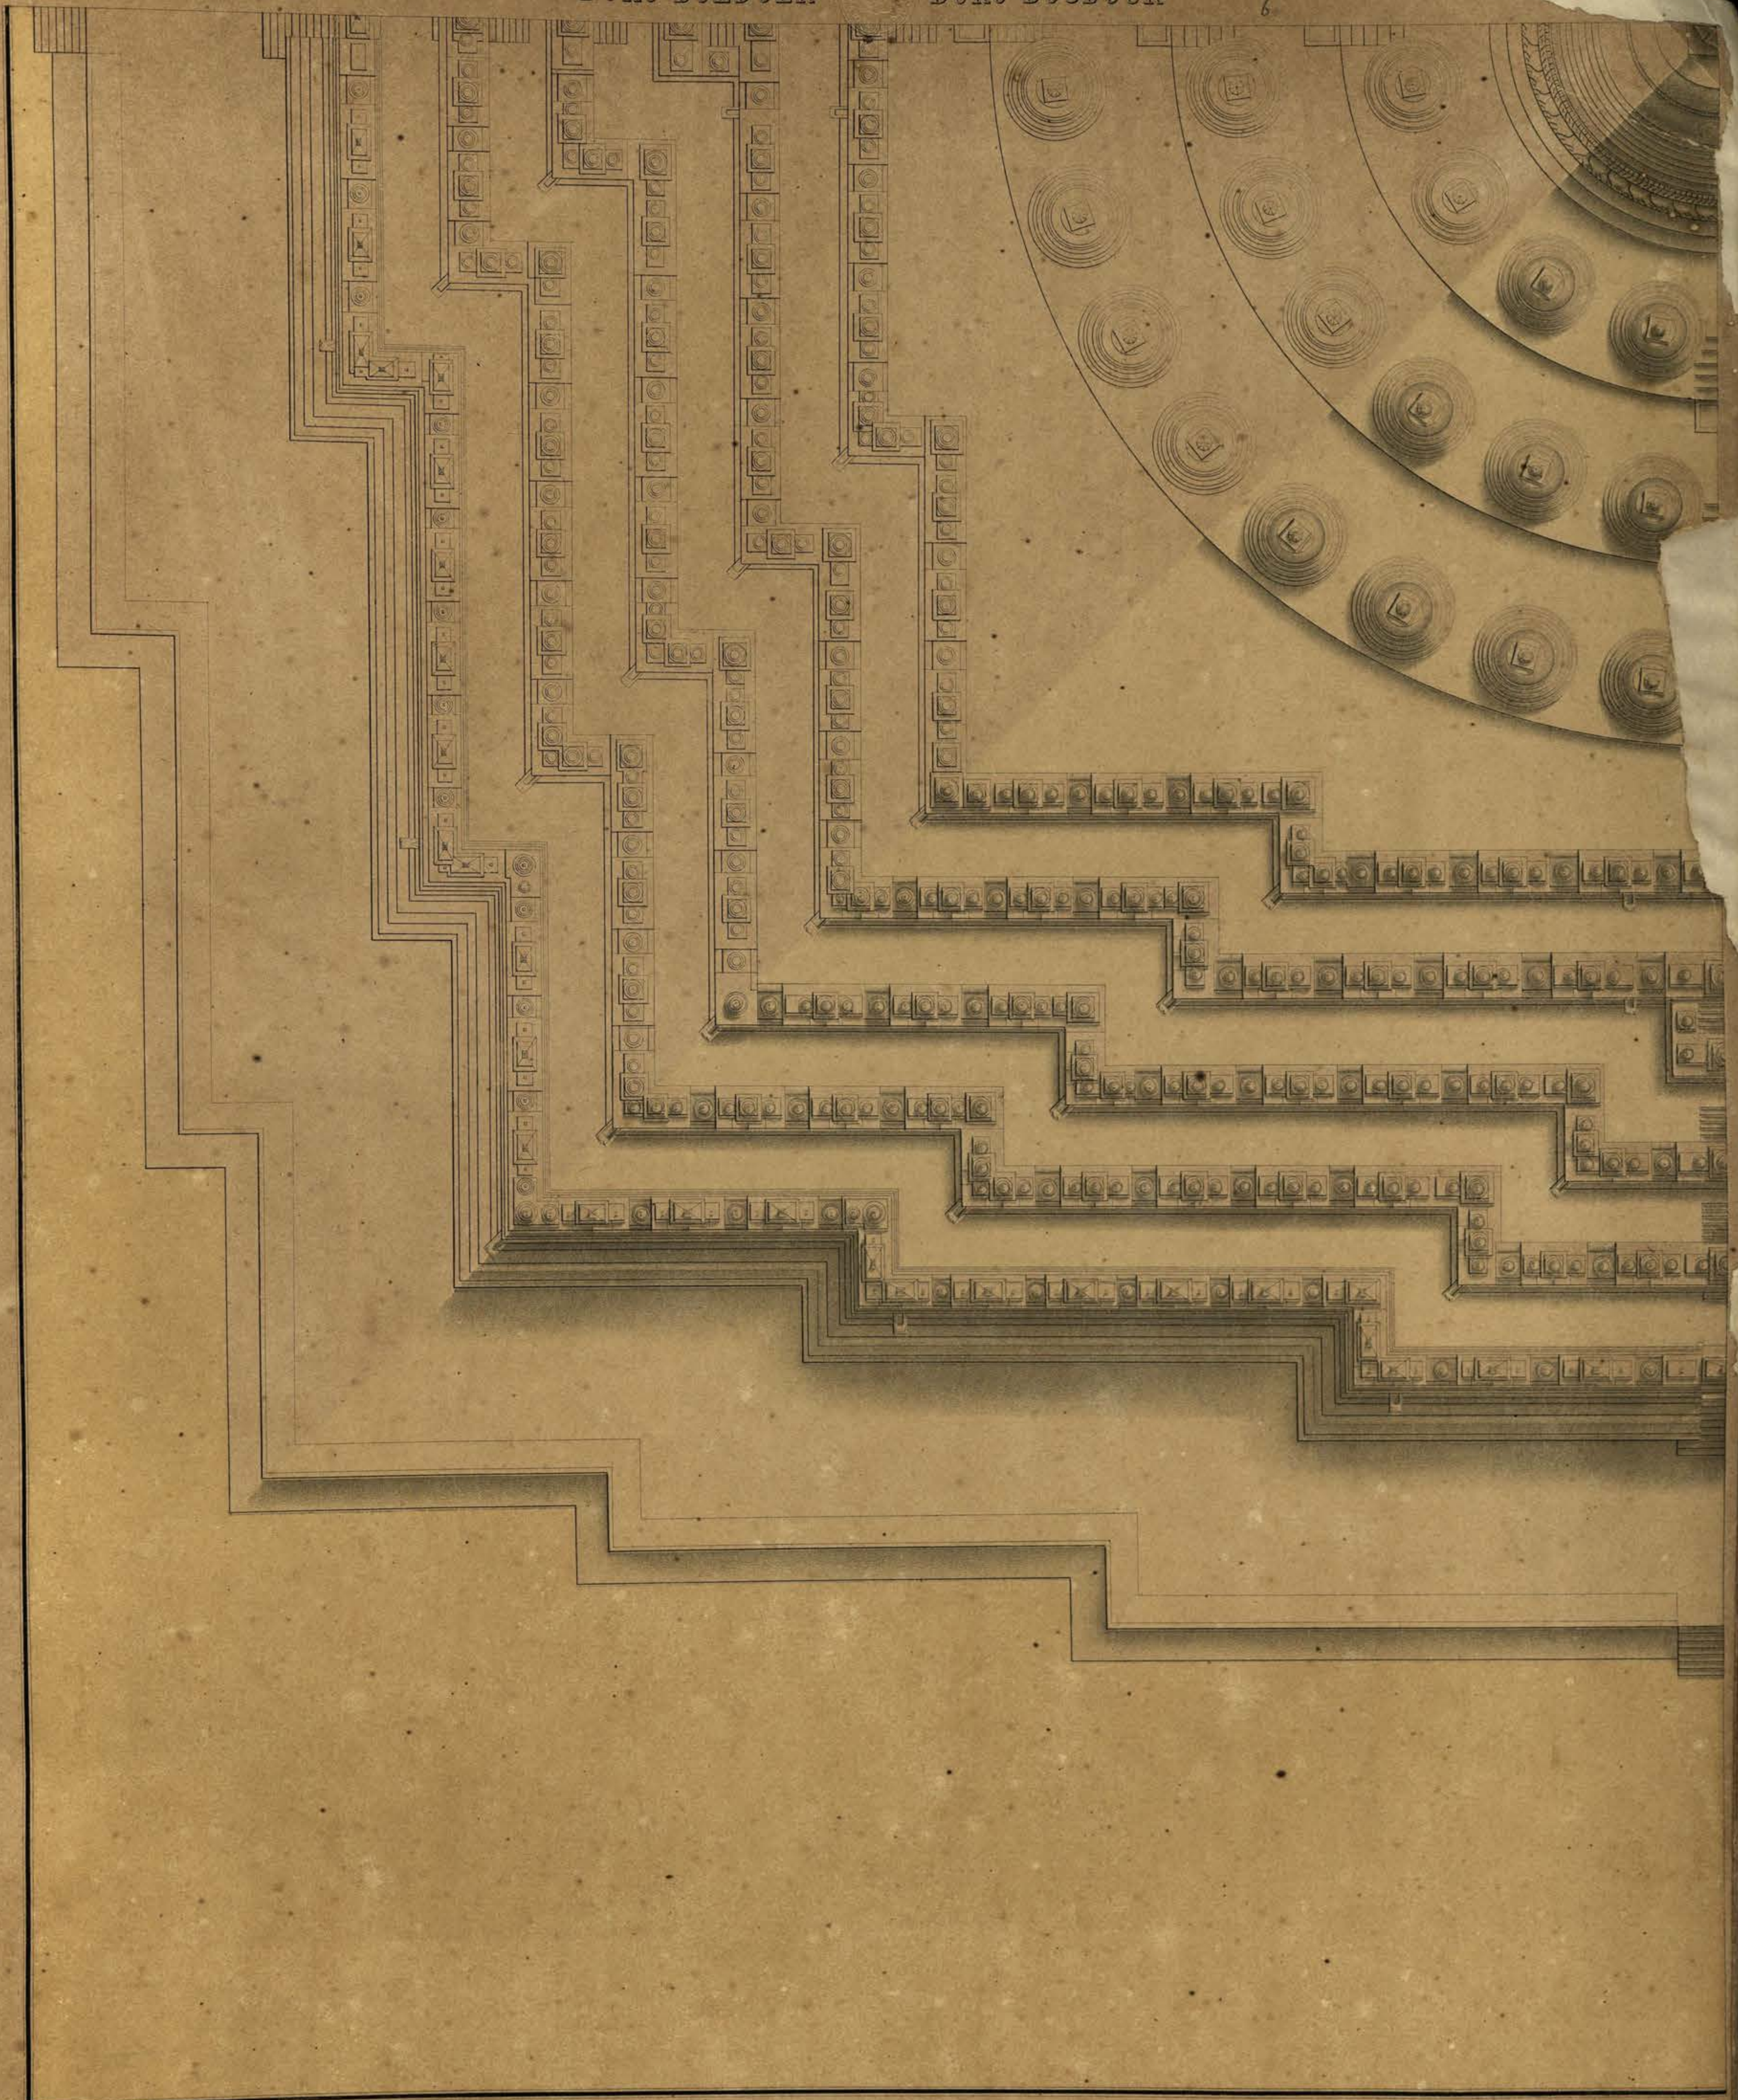

Schönberg Mülder mens., F.C.Wilsen del.

PLATTE GROND.

BÖRÔ-BOEDOER. BÖRÔ-BOUDOUR.

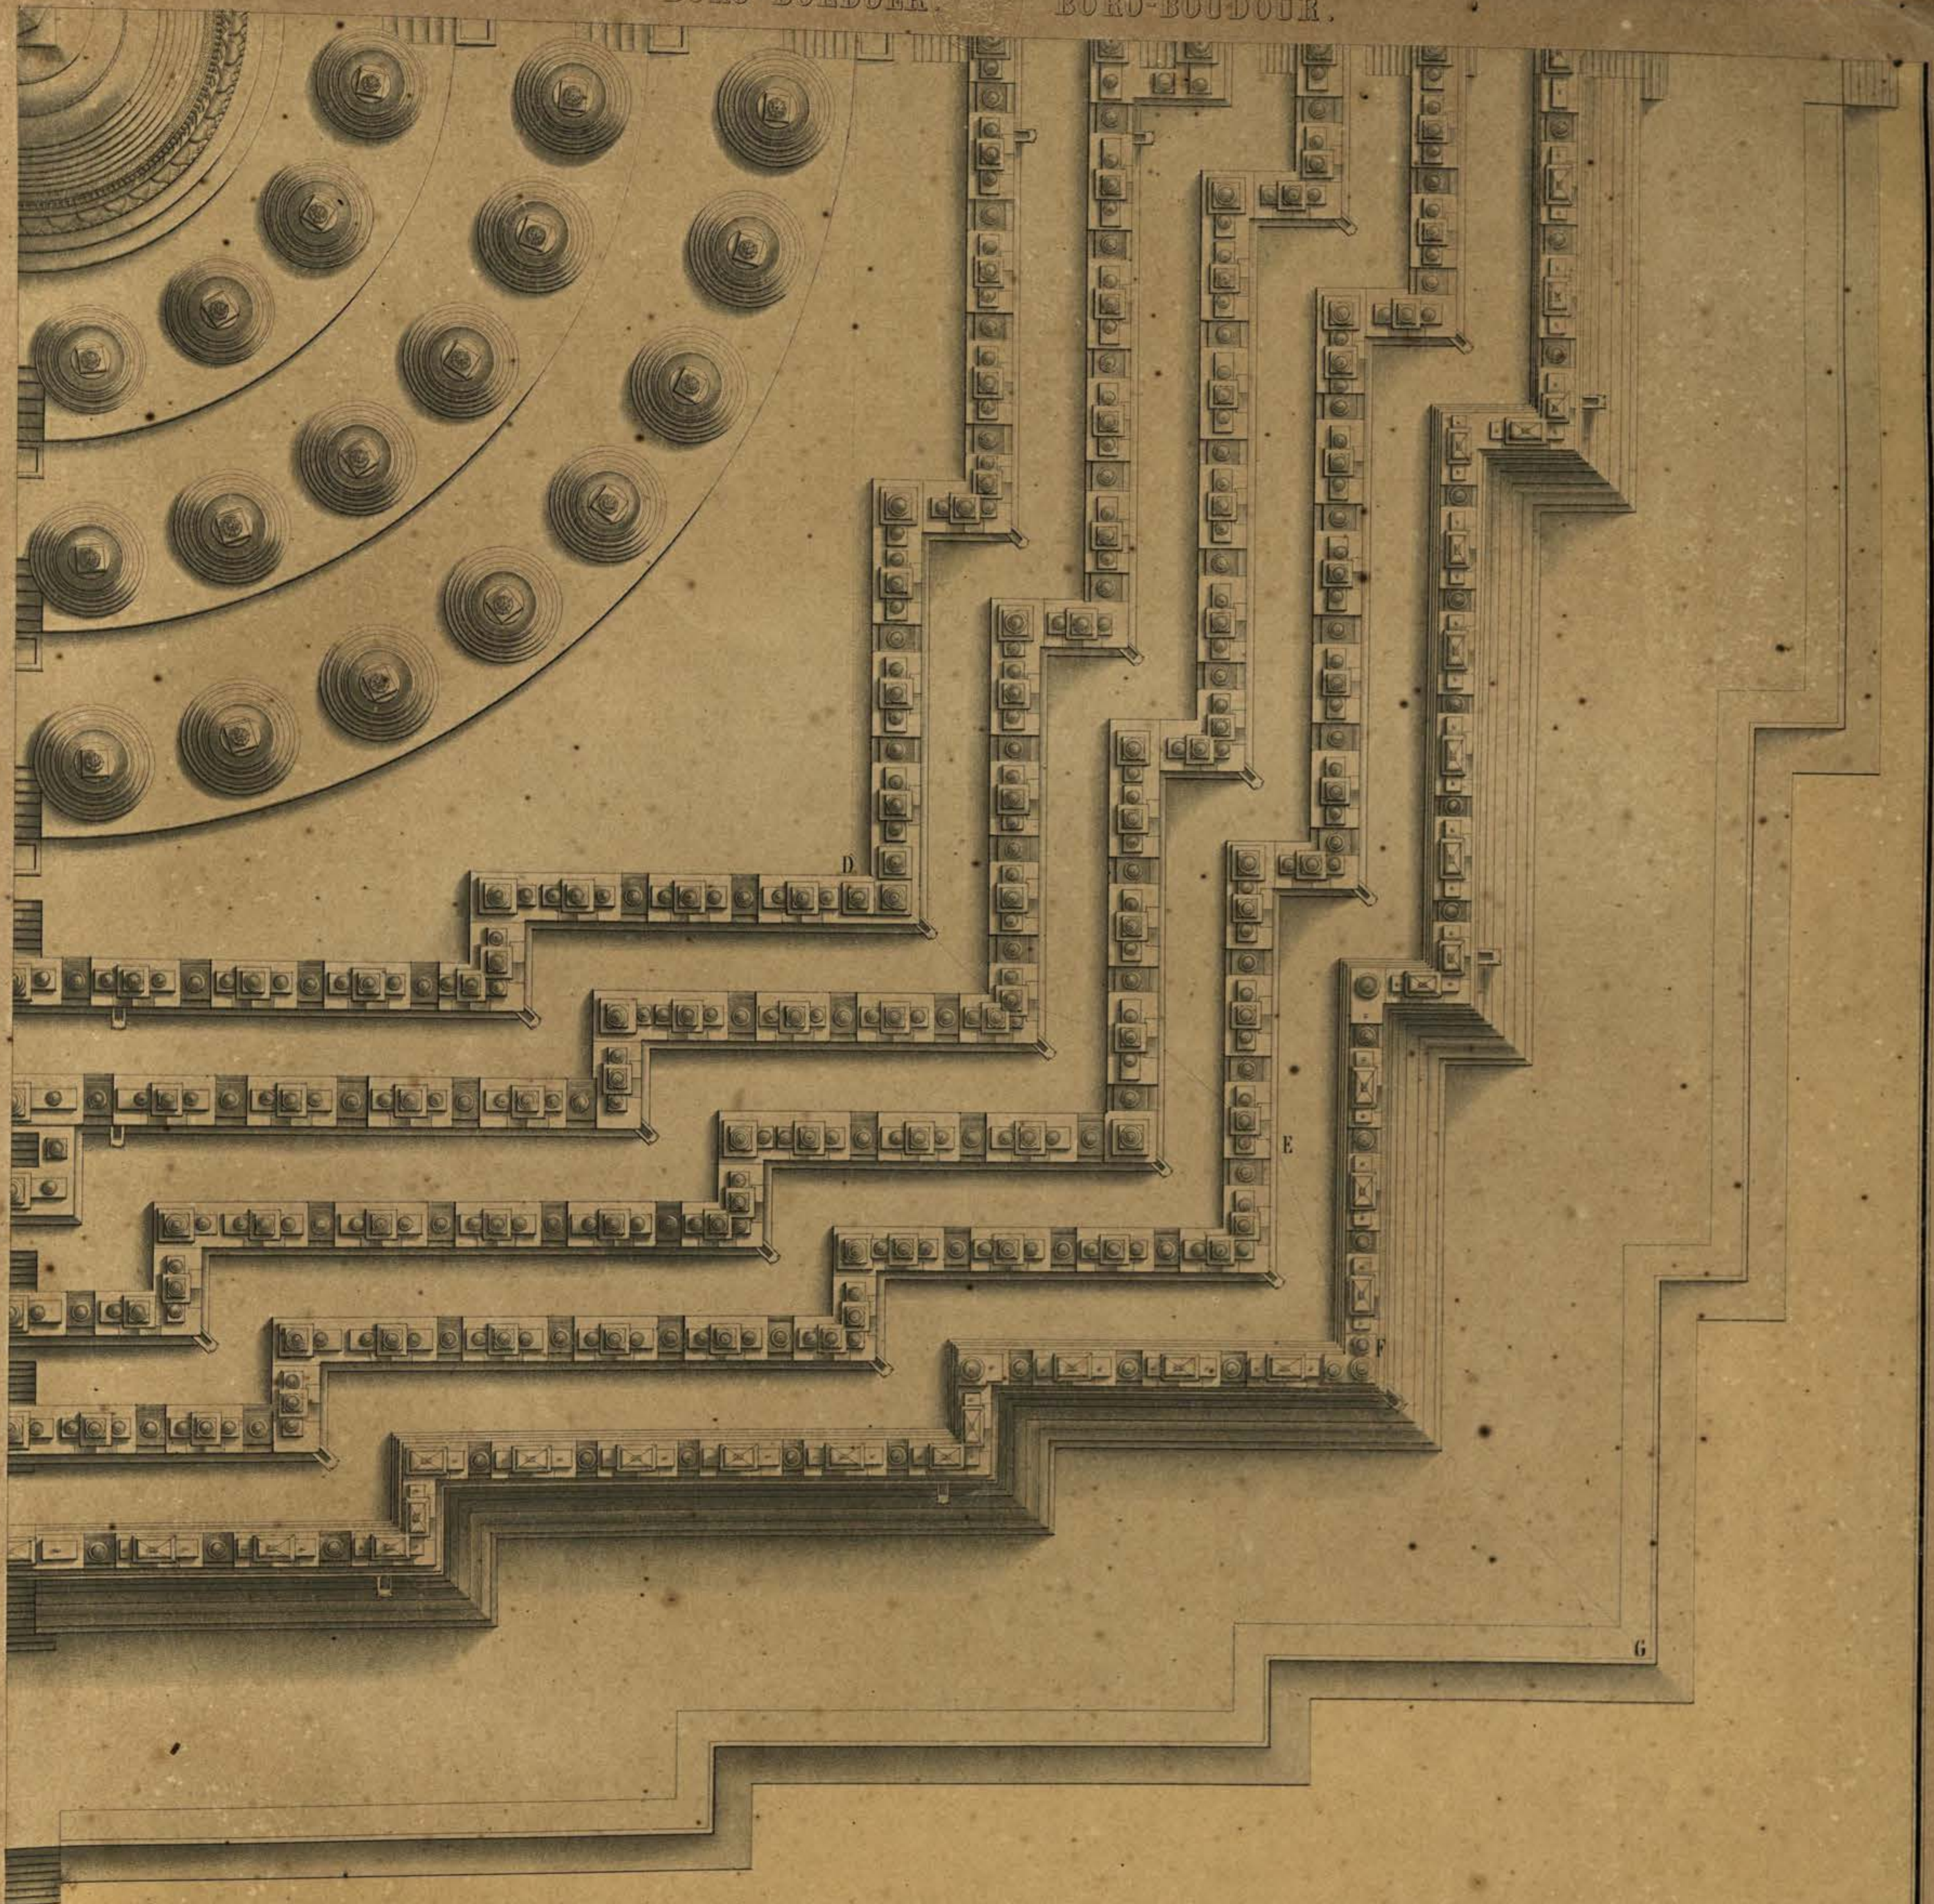

Schaal van 3 el op 2 duim - 1/150

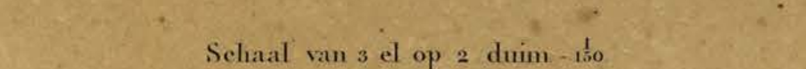

Échelle de 3 m. sur 2 centim.

Lithographie C.W. Mieling.

PLAN.

BÕRÕ-BOEDOER.

Pl. IV. a.

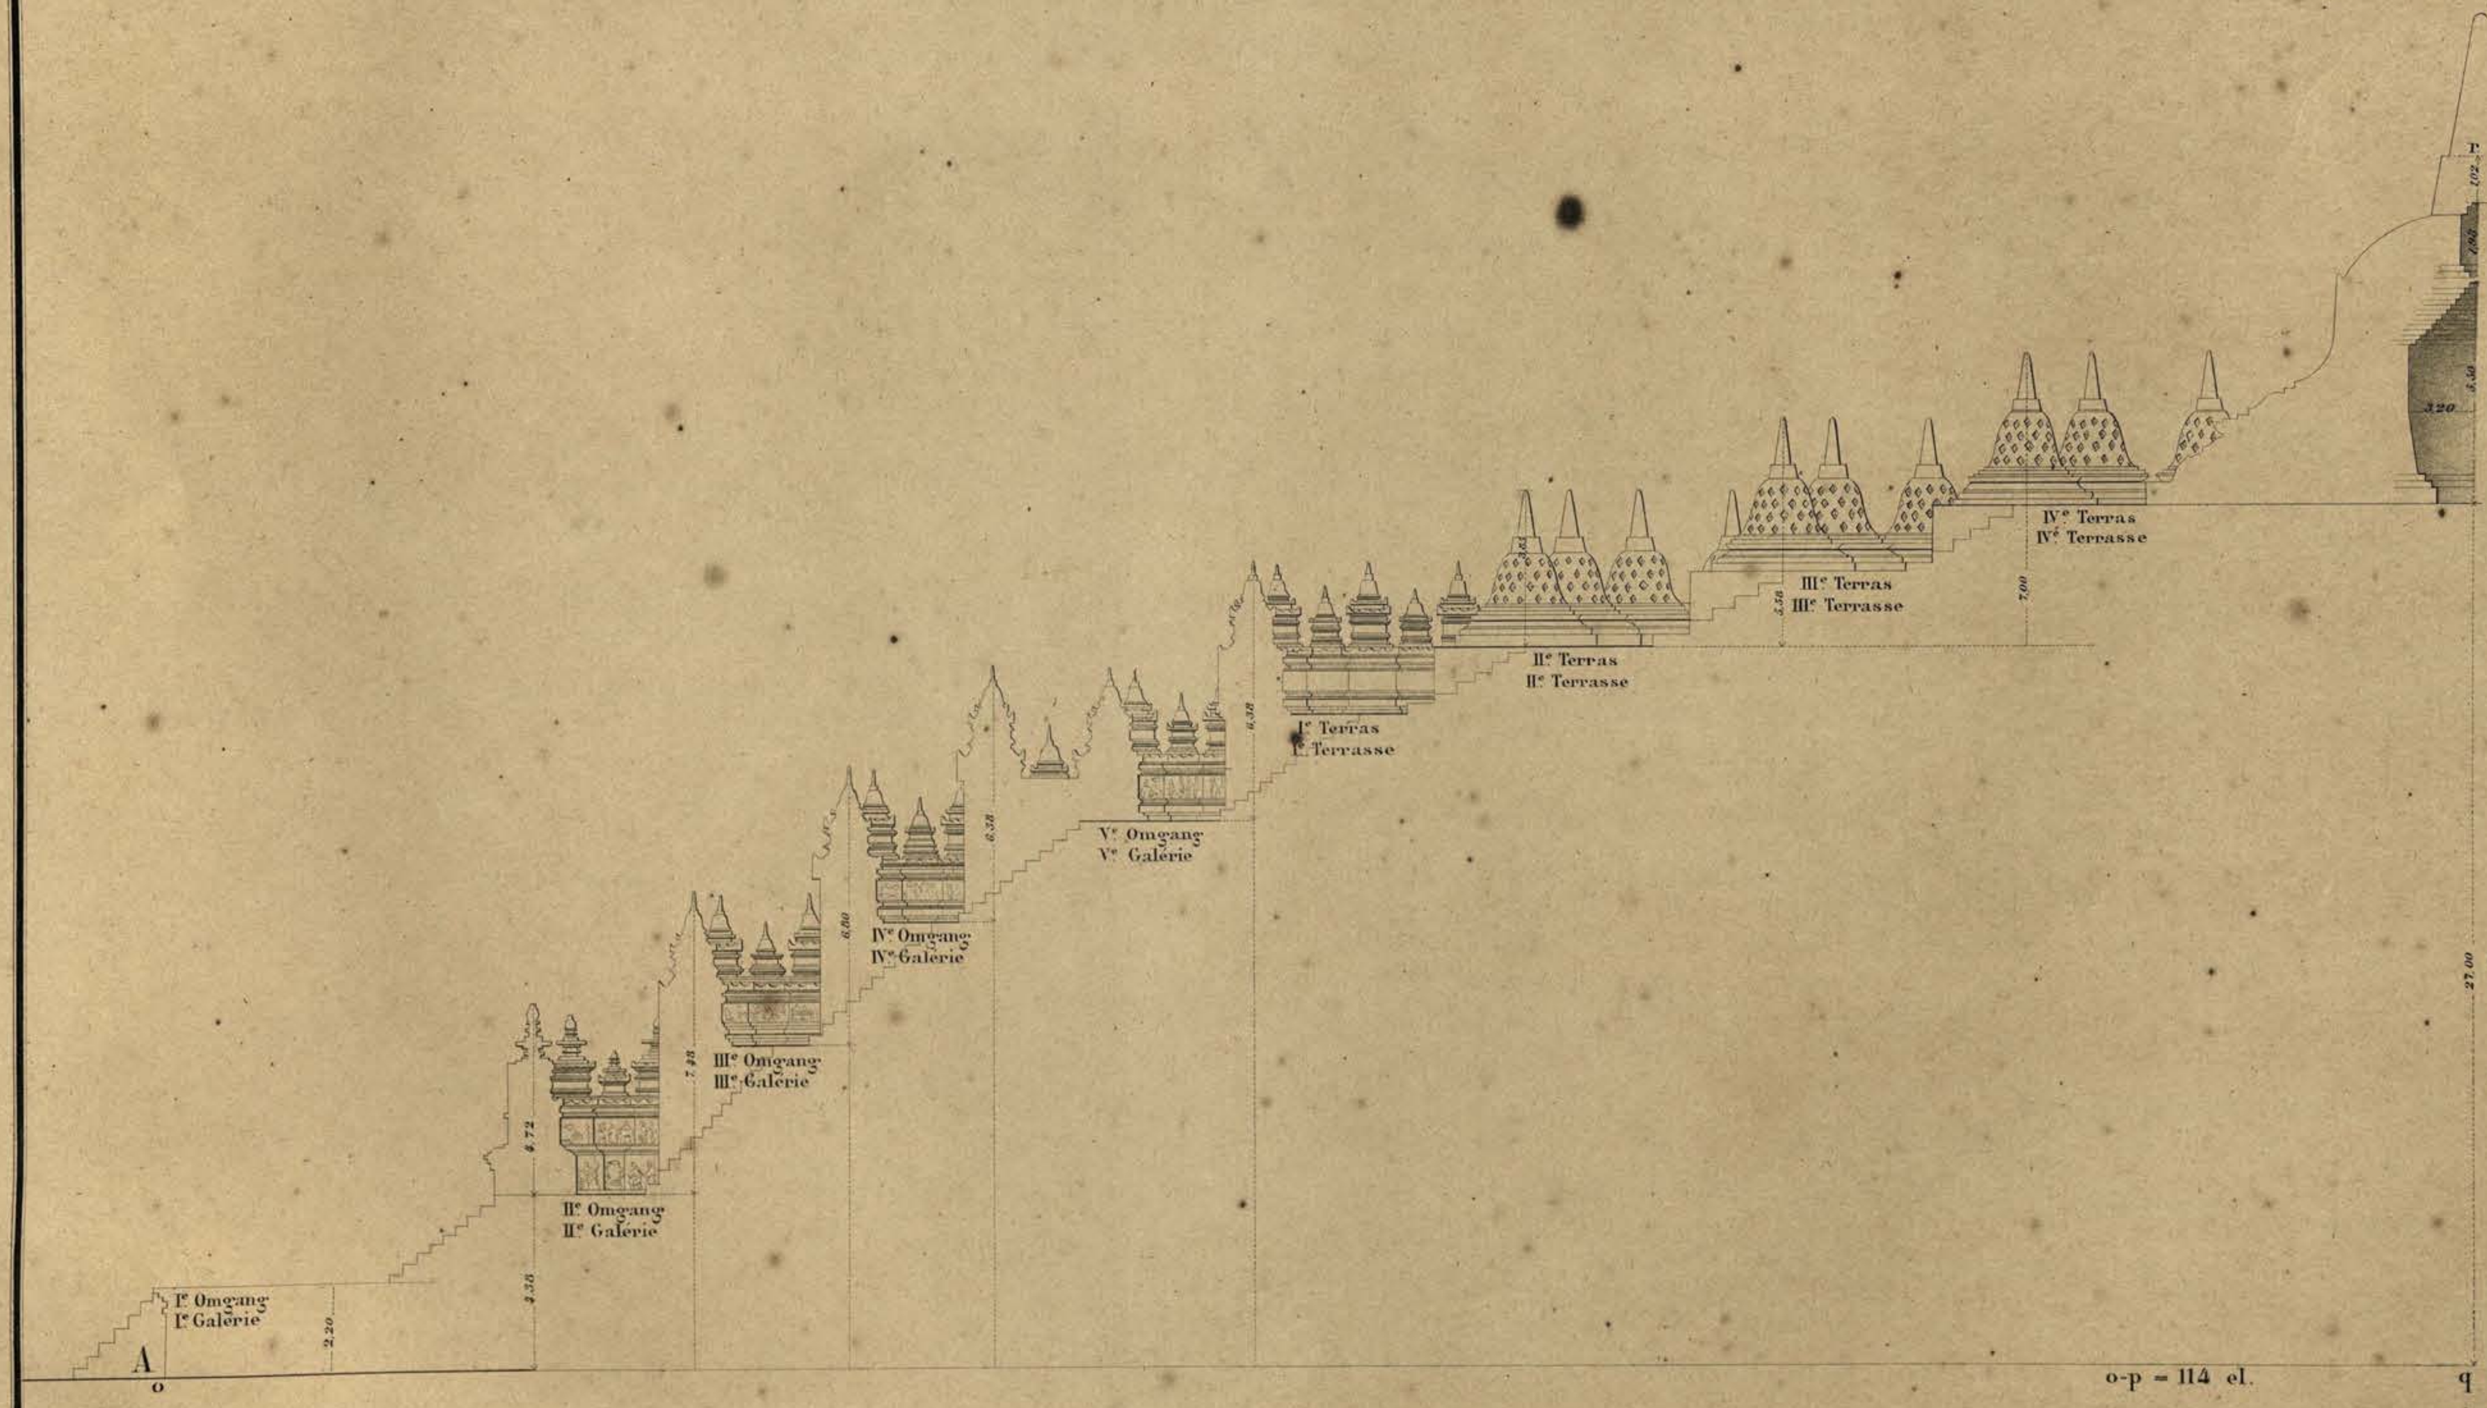

Schaal als van den Platten grond, Pl. III.

F. C. Wilsen del.

Pl.IV b.

BÕRÕ-BOUDOUR.

Pl.IV.

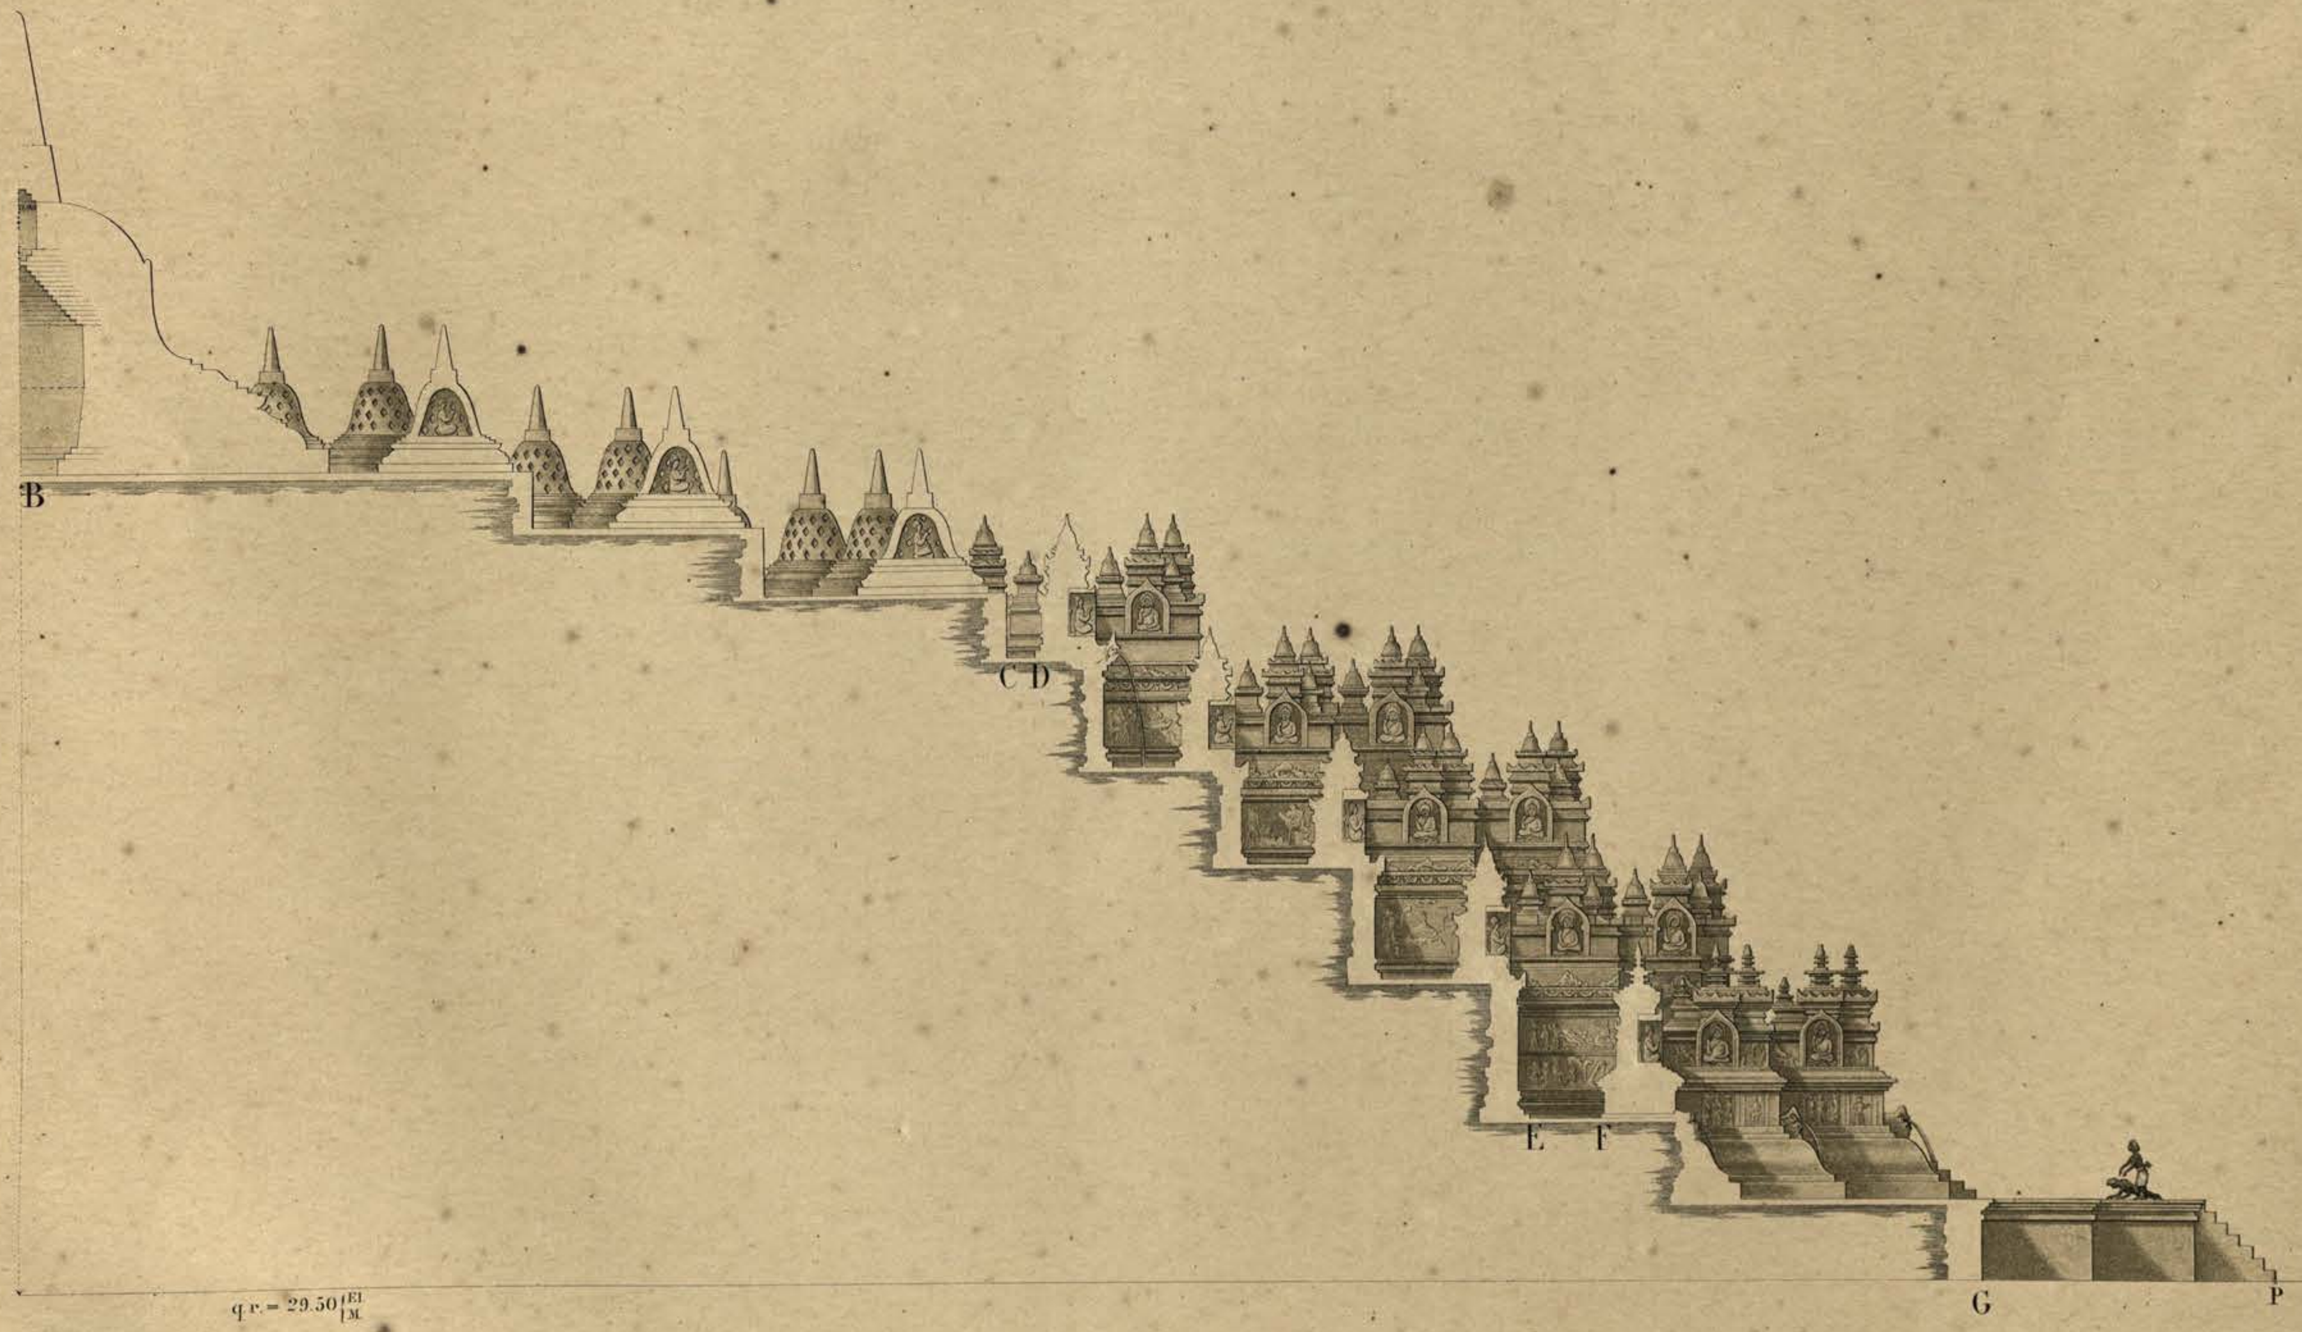

Échelle comme celle du Plan Pl.III.

Lithographie C.W. Mieling.

COUPE SUR A, B, C, D, E, F, G.

BÔRÔ-BOEDOER.

Schaal van 1 el op 2 duim $\frac{1}{50}$.

Échelle d'un m. sur 2 centim.

Vervolg van den sokkel, Pl. V. c.
Continuation du soubassement, Pl. V. c.

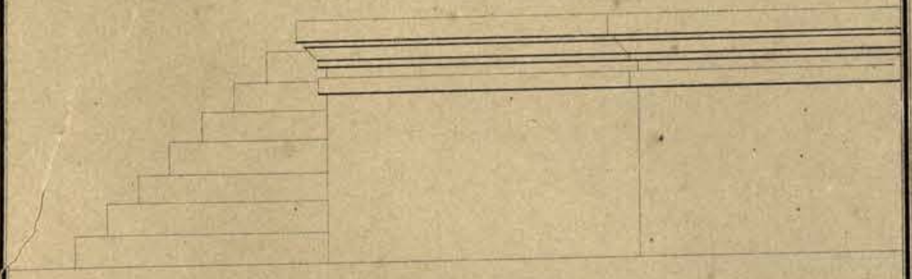

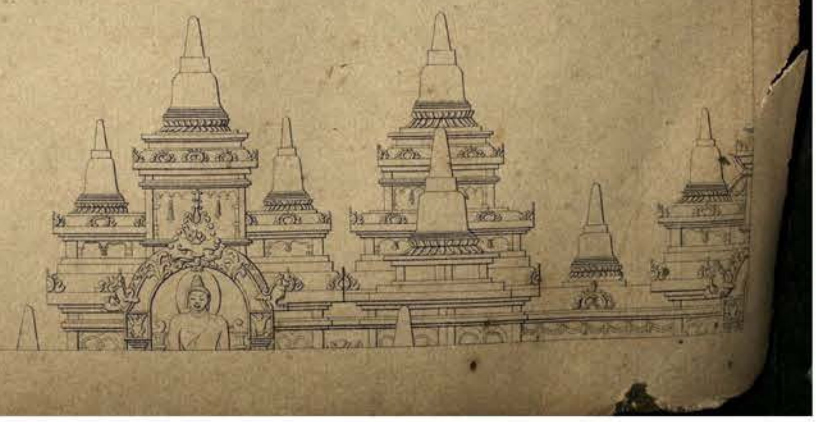

BÔRÔ-BOUDOUR.

Pl.V. b.

Pl.V.

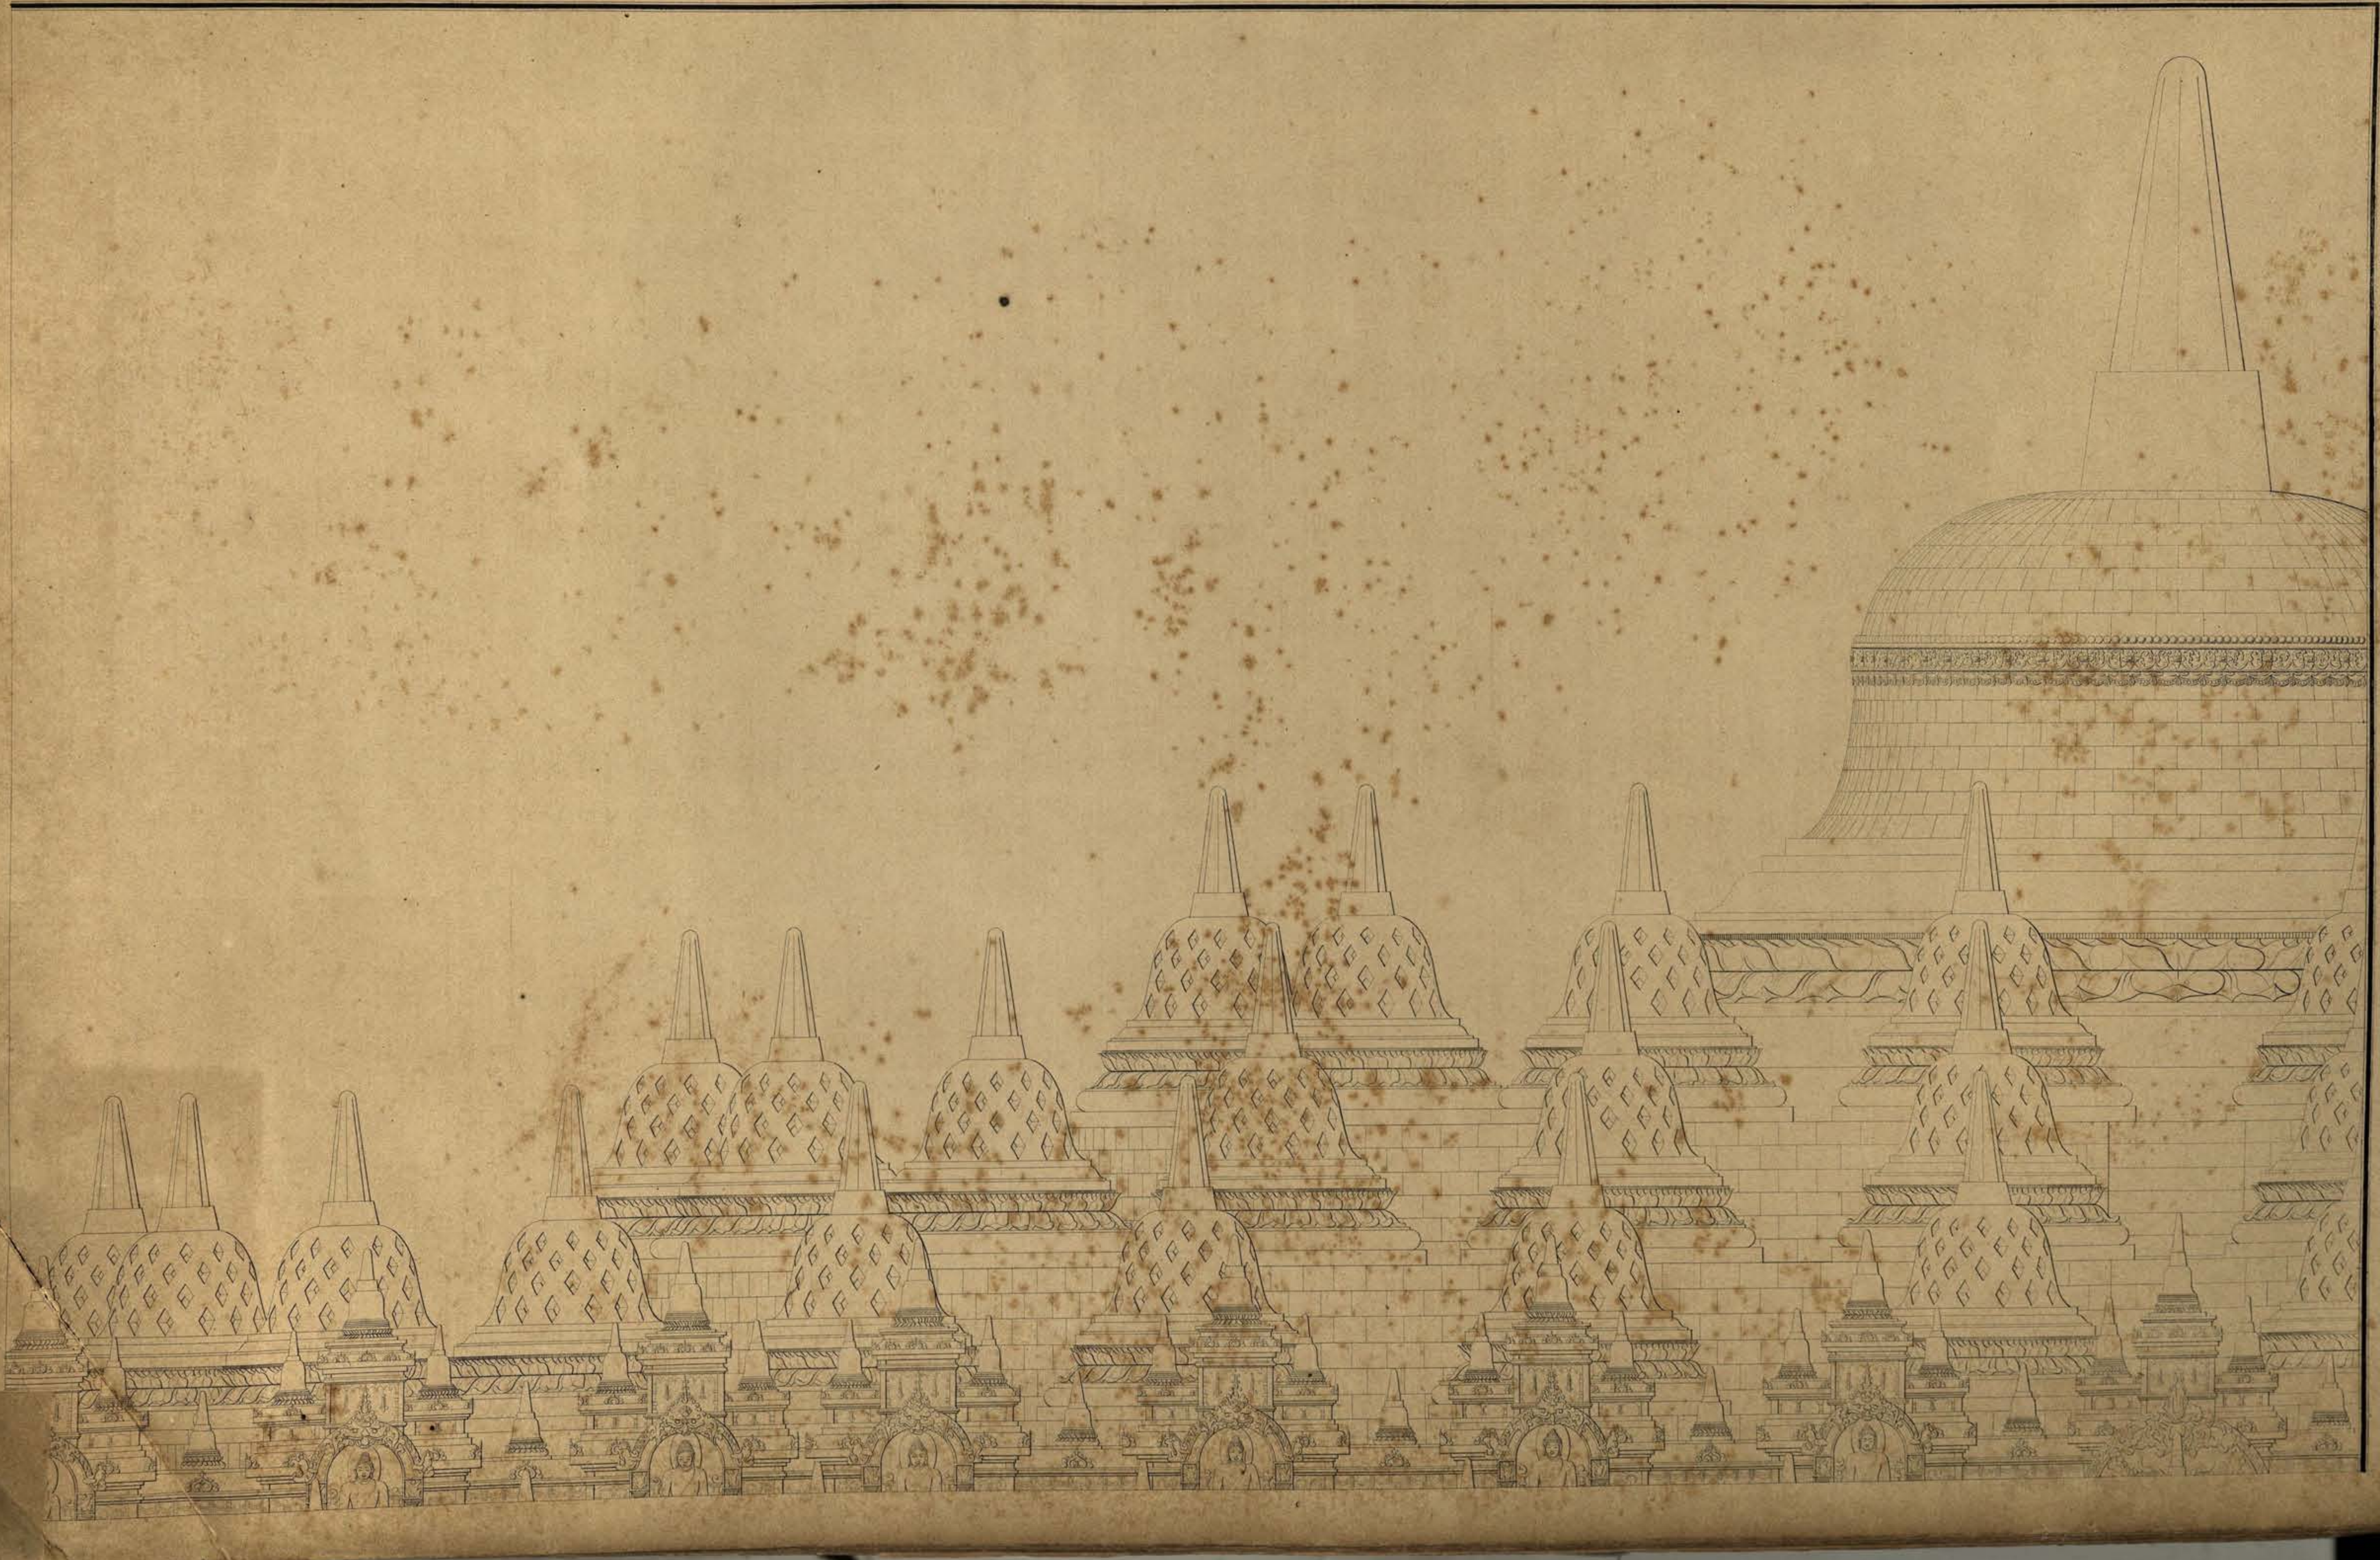

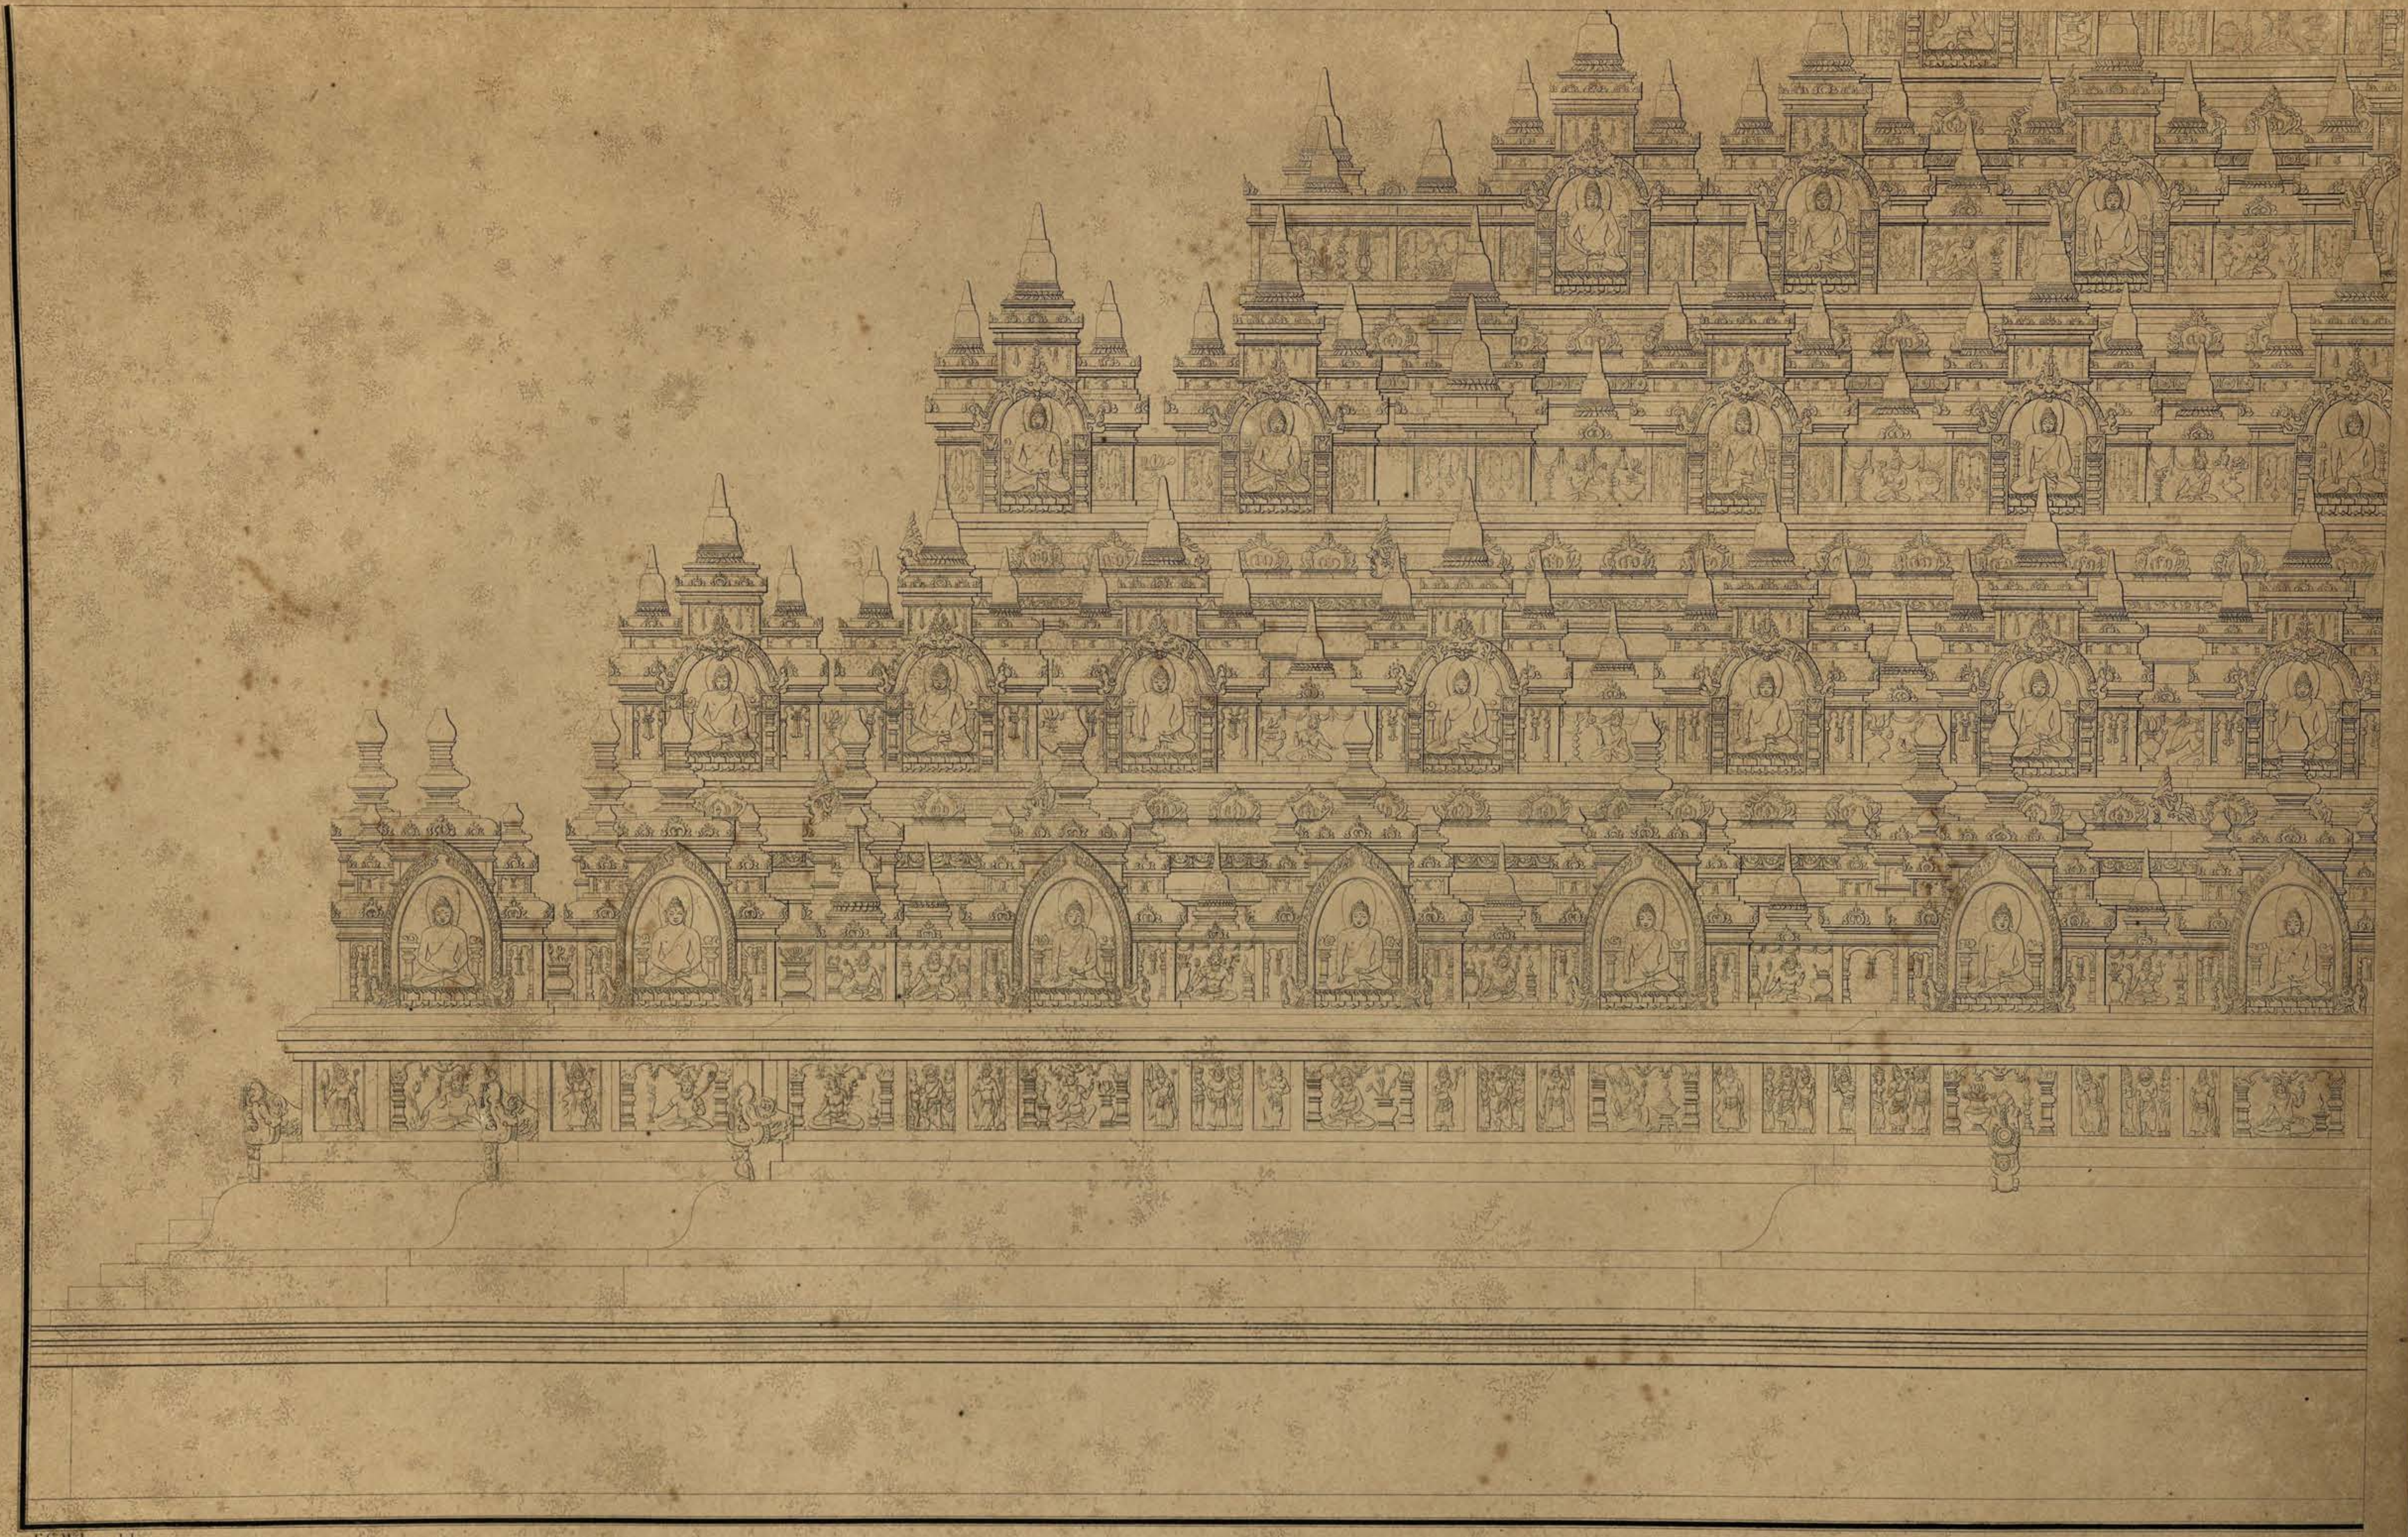

F.C. Wilsen del.

OPSTAND VAN DE ZUIDZIJDE.

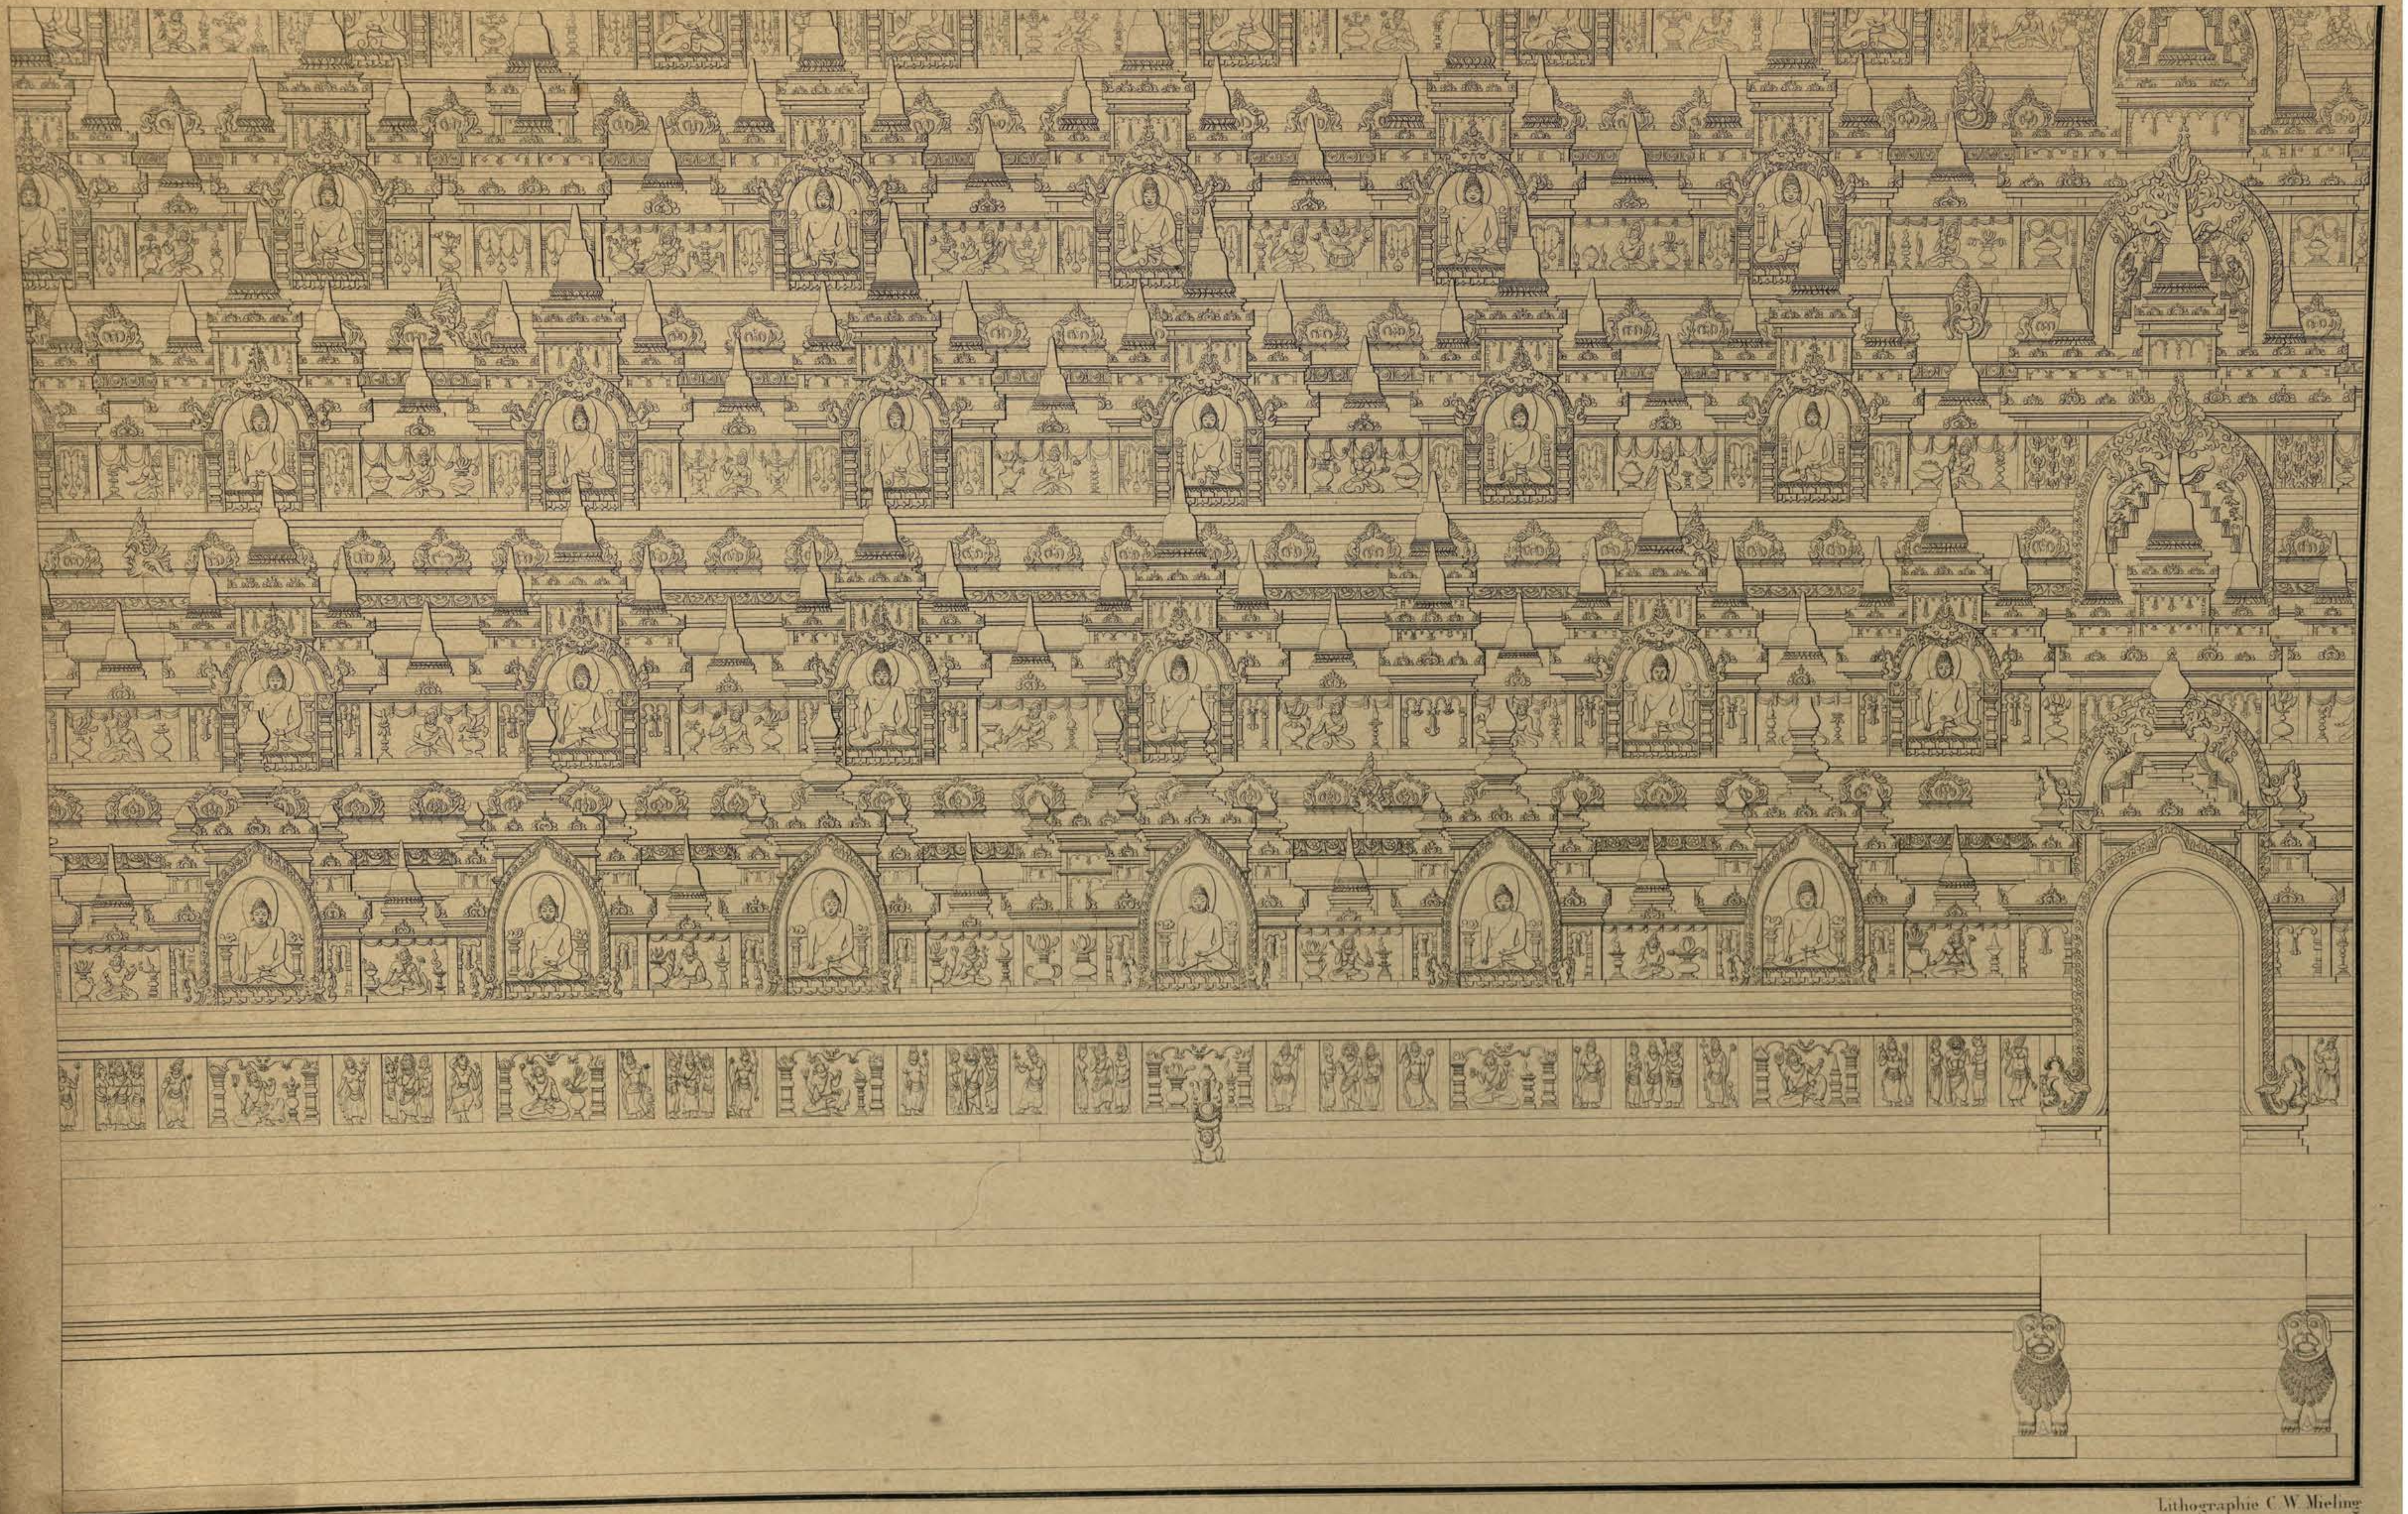

Lithographie C. W. Mieling

FAÇADE MÉRIDIONALE.

BÔRÔ - BOEDOER. BÔRÔ - BOUDOUR.

PL. VI.

1.

Hoofd waarschynlyk by eenen der ingangen behoorende.
Tête appartenant probablement à une des entrées.

Waterleiding van eenen der vier bovenste omgangen.
Conduit d'eau d'une des quatres galéries supérieures.

3.

Ter zijde.
Profil.

Van voren.
Face.

Bewerkte steen naast eenen der ingangen gestaan hebbende.
Pierre sculptée ayant été placée à côté d'une des entrées.

2.

Ter zijde.
Profil.

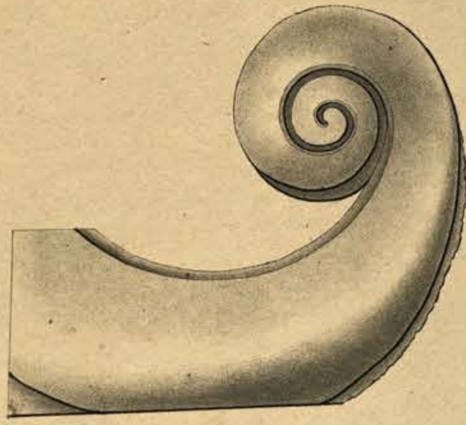

Van voren.
Face.

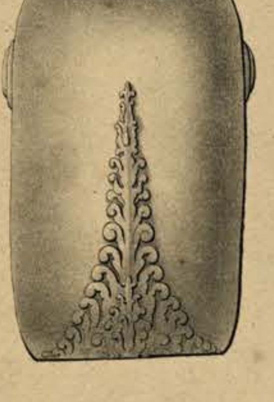

Groote leeuw.

4.

Ter zijde.
Profil

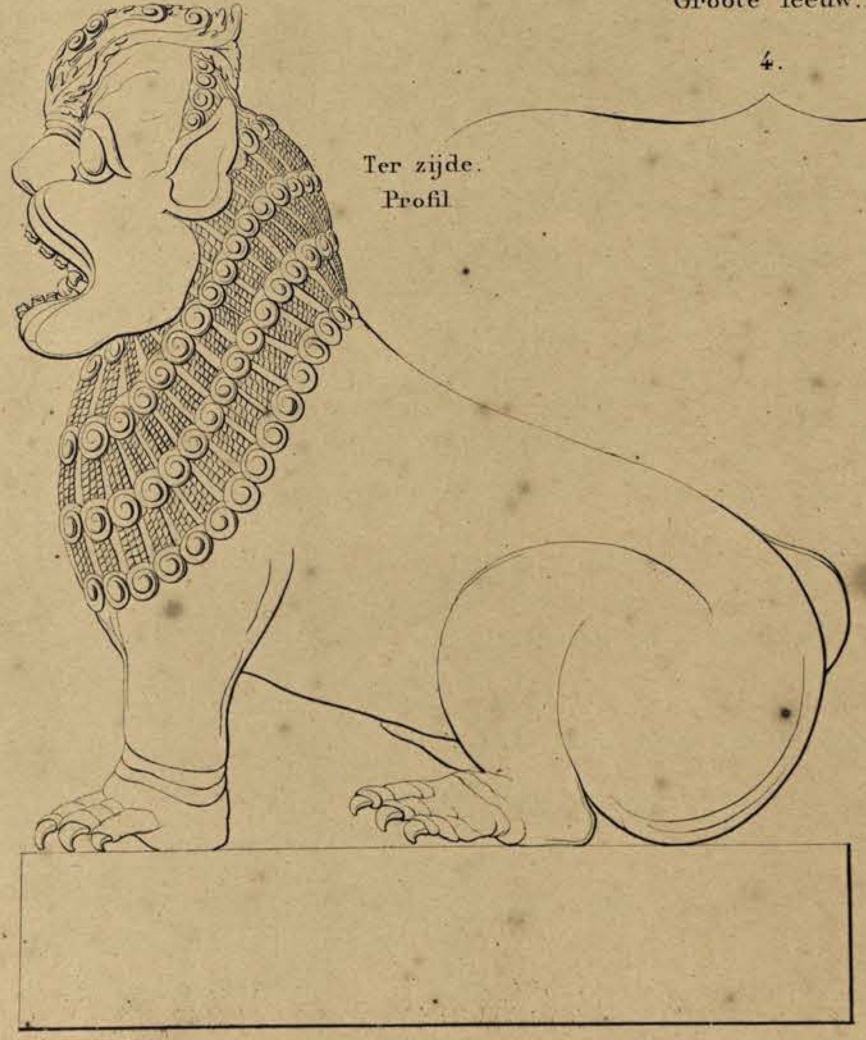

Van voren.
Face.

Schaal van 1 el op 1 palm 10.
Échelle d'un m. sur 1 décim.

F.C. Wilsen del.

Lithographie C.W. Mieling.

Bouwkunstige bijzonderheden. Détails d'architecture.

BÔRÔ-BOEDOER. BÔRÔ-BOUDOUR.

Koepel of Dagop van een der terrassen.
Coupole d'une des terrasses.

1.

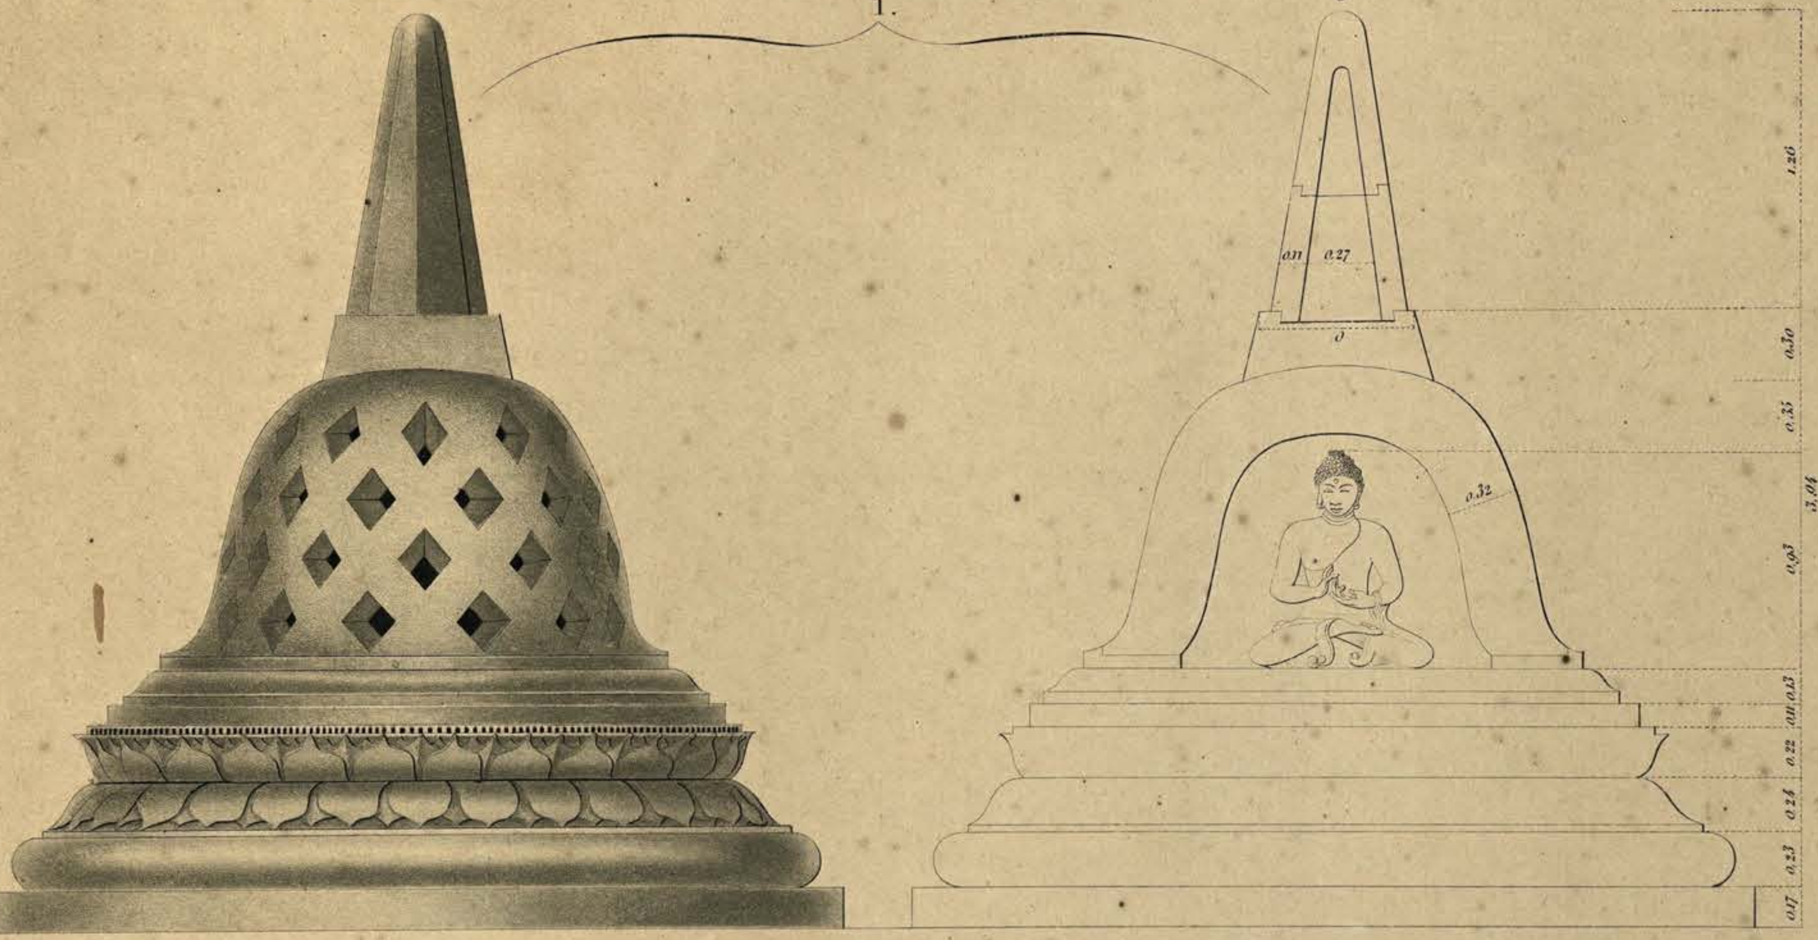

Zamenstel van de pijnakels op de koepels.
Construction des pinacles des coupoles. } i. o.

3.

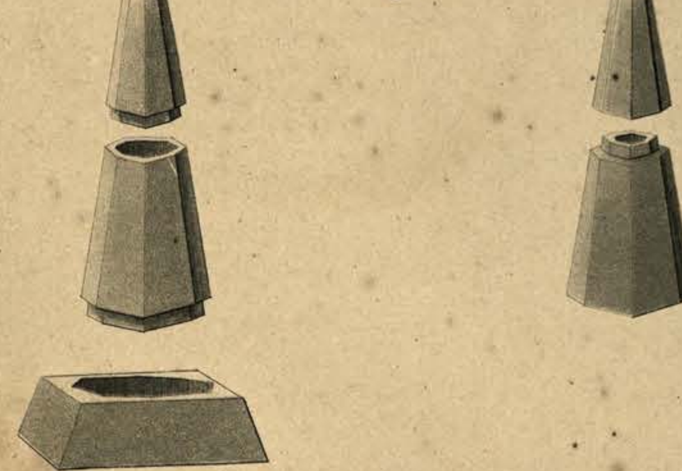

Verband der steenen van de doorzigtig gewerkte koepels.
Appareil des coupoles travaillées à jour.

4.

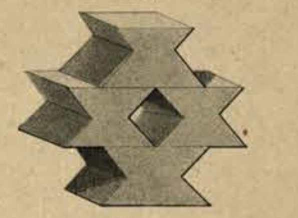

4 duim - 1 el.
4 centimètres - 1 mètre.

Waterleiding van den eersten omgang.
Conduit d'eau de la première galérie.

2.

Ter zijde.
Profil.

Van voren.
Face.

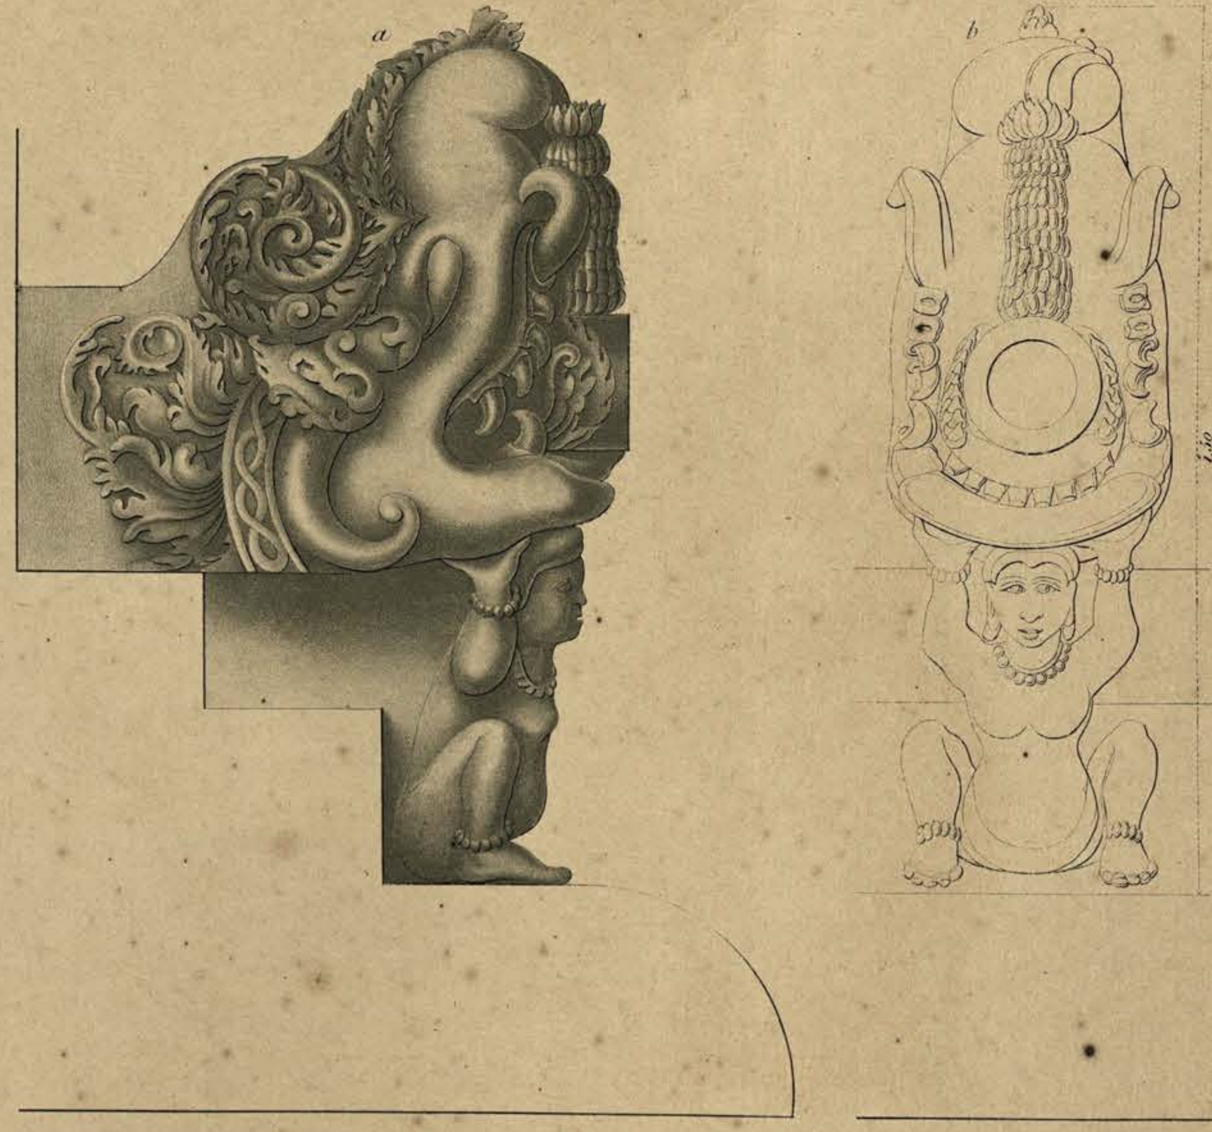

1 palm - 1 el.
1 décimètre - 1 mètre.

F. C. Wilsen del. Lithographie C. W. Mieling.

Bouwkunstige bijzonderheden. Détails d'architecture.

BÕRÕ-BOEDOER. BÕRÕ-BOUDOUR.

Pl.VIII.

1

2

3

4

5

6

F. C. Wilsen del. *Lithographie C.W. Mieling*

Boeddhabeelden. Statues de Bouddha.

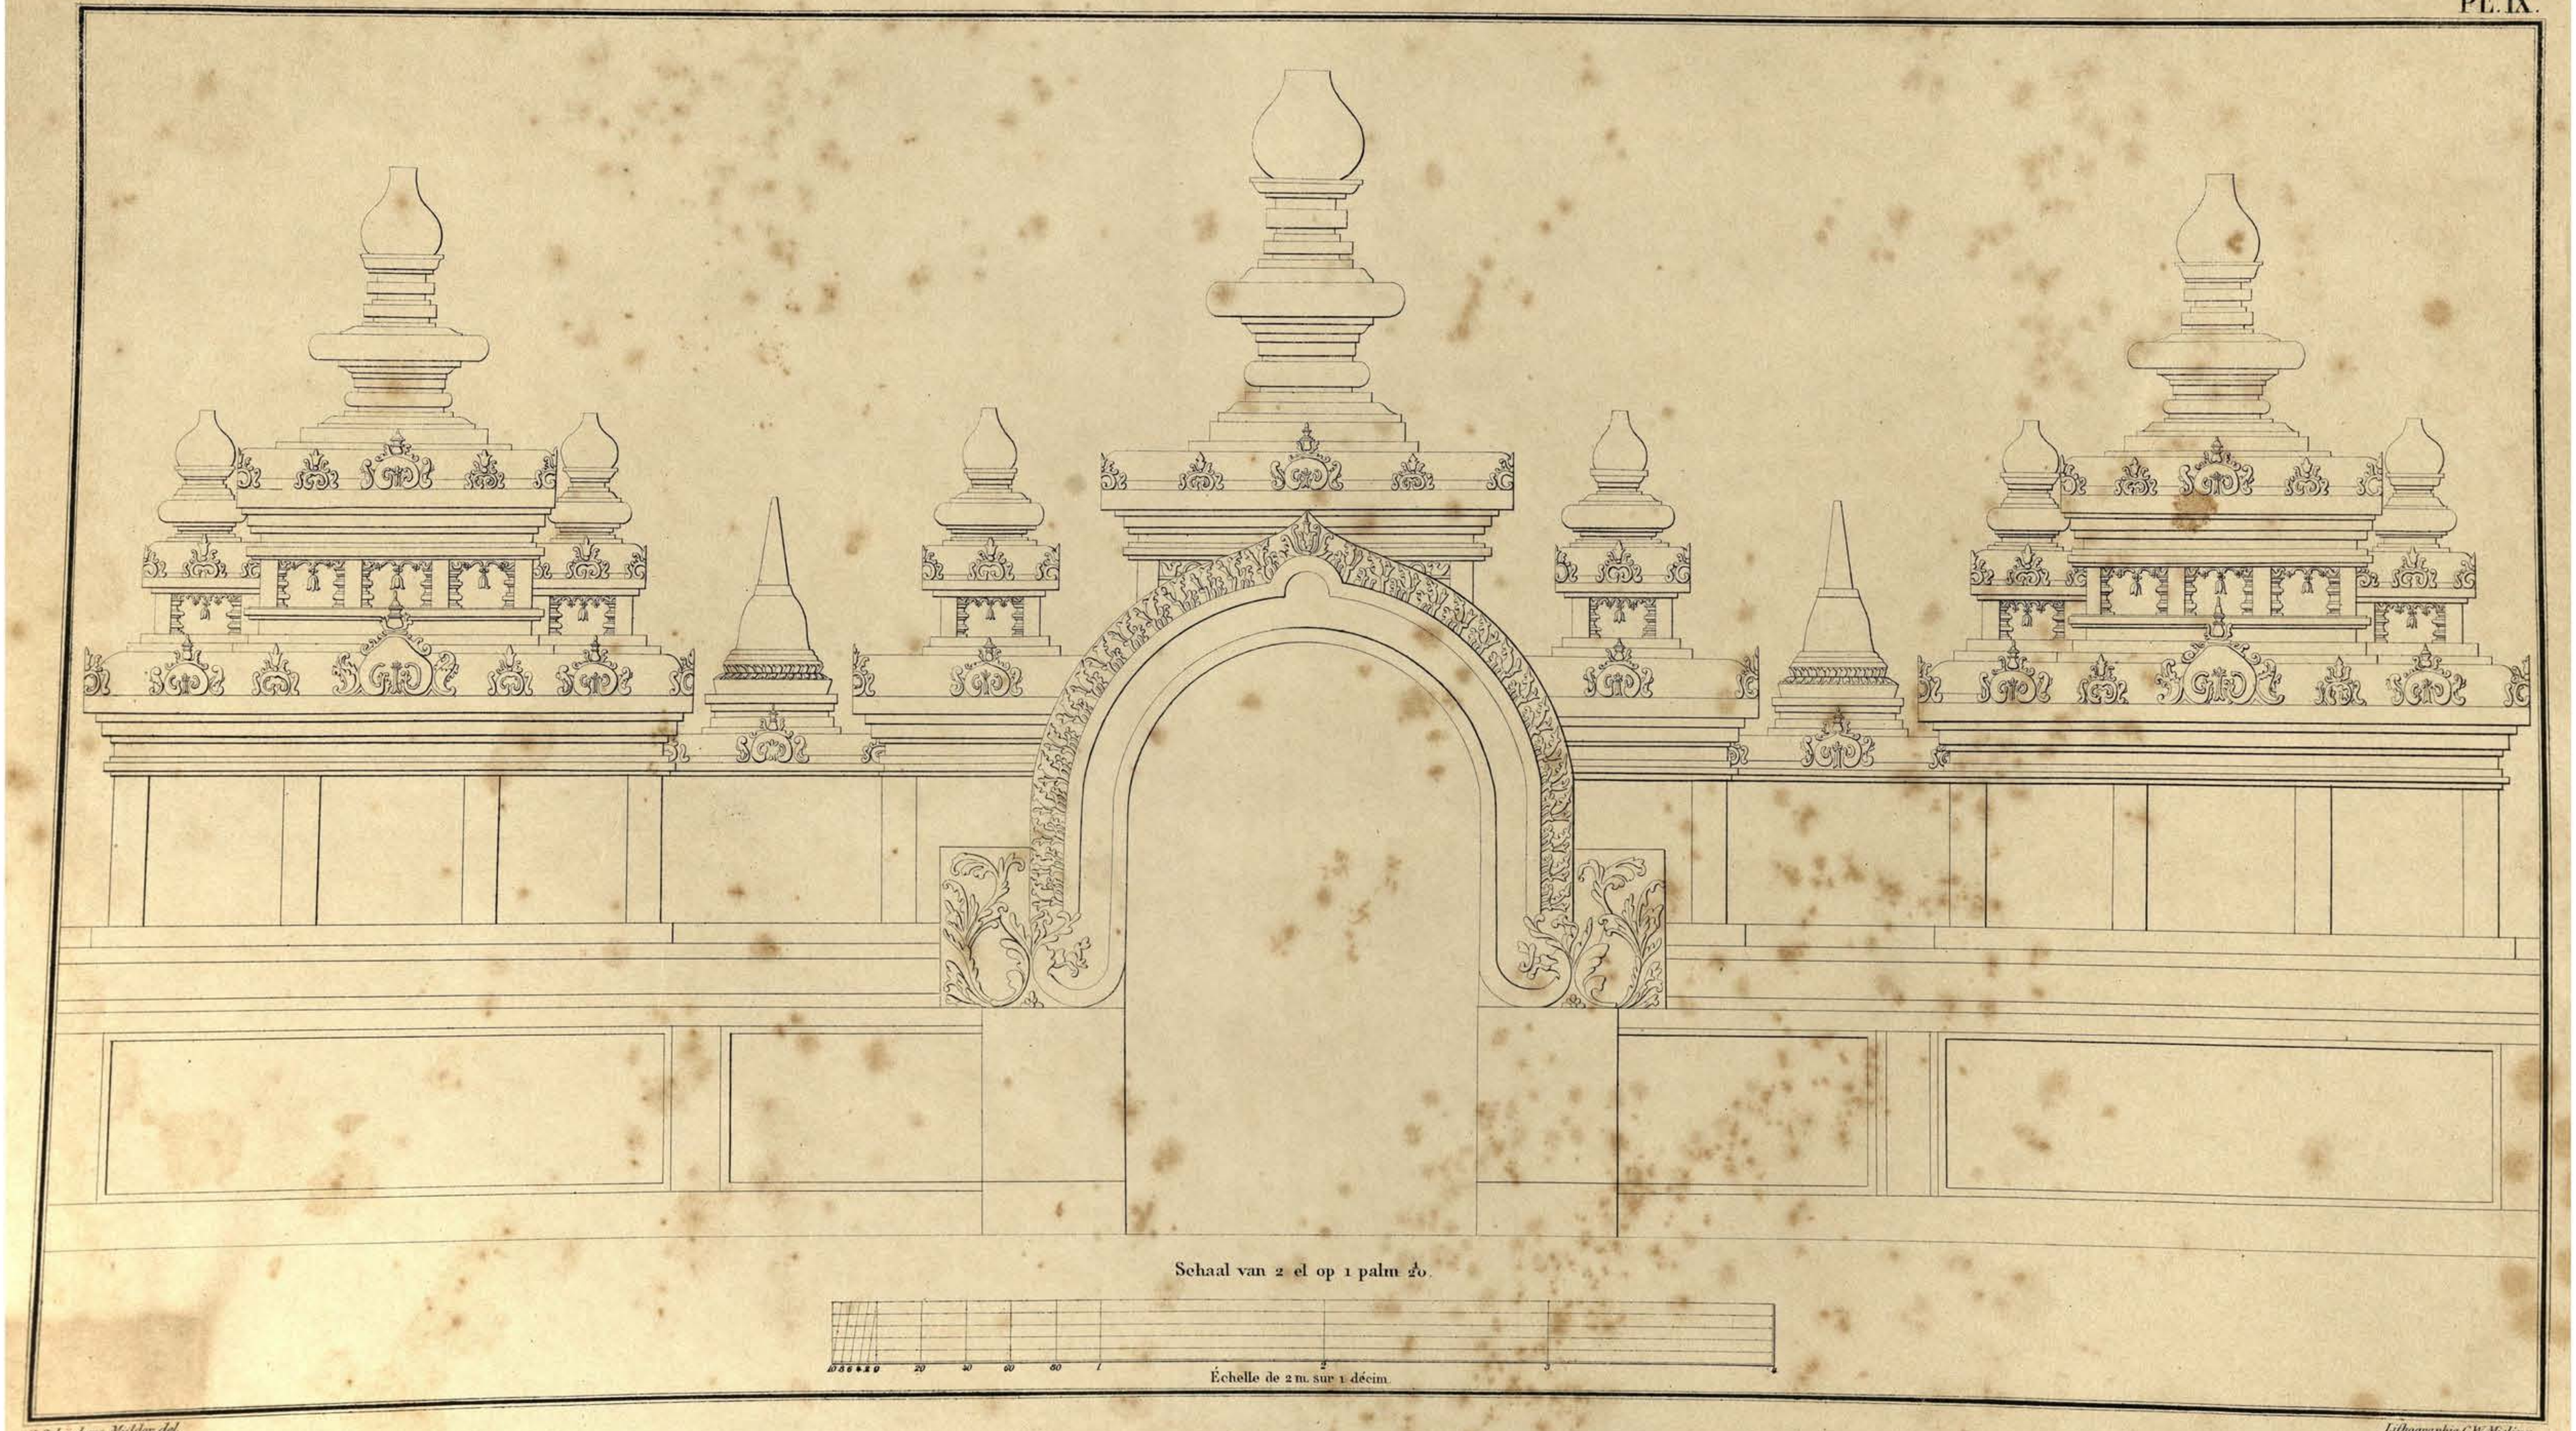

G. Schönberg Mulder del.

Lithographie C. W. Mieling.

Poort van den eersten naar den tweeden omgang.
(Gezien van den tweeden omgang.)

Porte de la premiere à la seconde galérie.
(Vue prise de la seconde galérie.)

BÔRÔ - BOEDOER. BÔRÔ - BOUDOUR.

PL. X.

Lithographie C.W. Mieling.

Poort van den tweeden naar den derden omgang.

(Gezien van den derden omgang.)

Porte de la seconde à la troisième galérie.

(Vue prise de la troisième galérie.)

BÔRÔ - BOEDOER.

BÔRÔ - BOUDOUR.

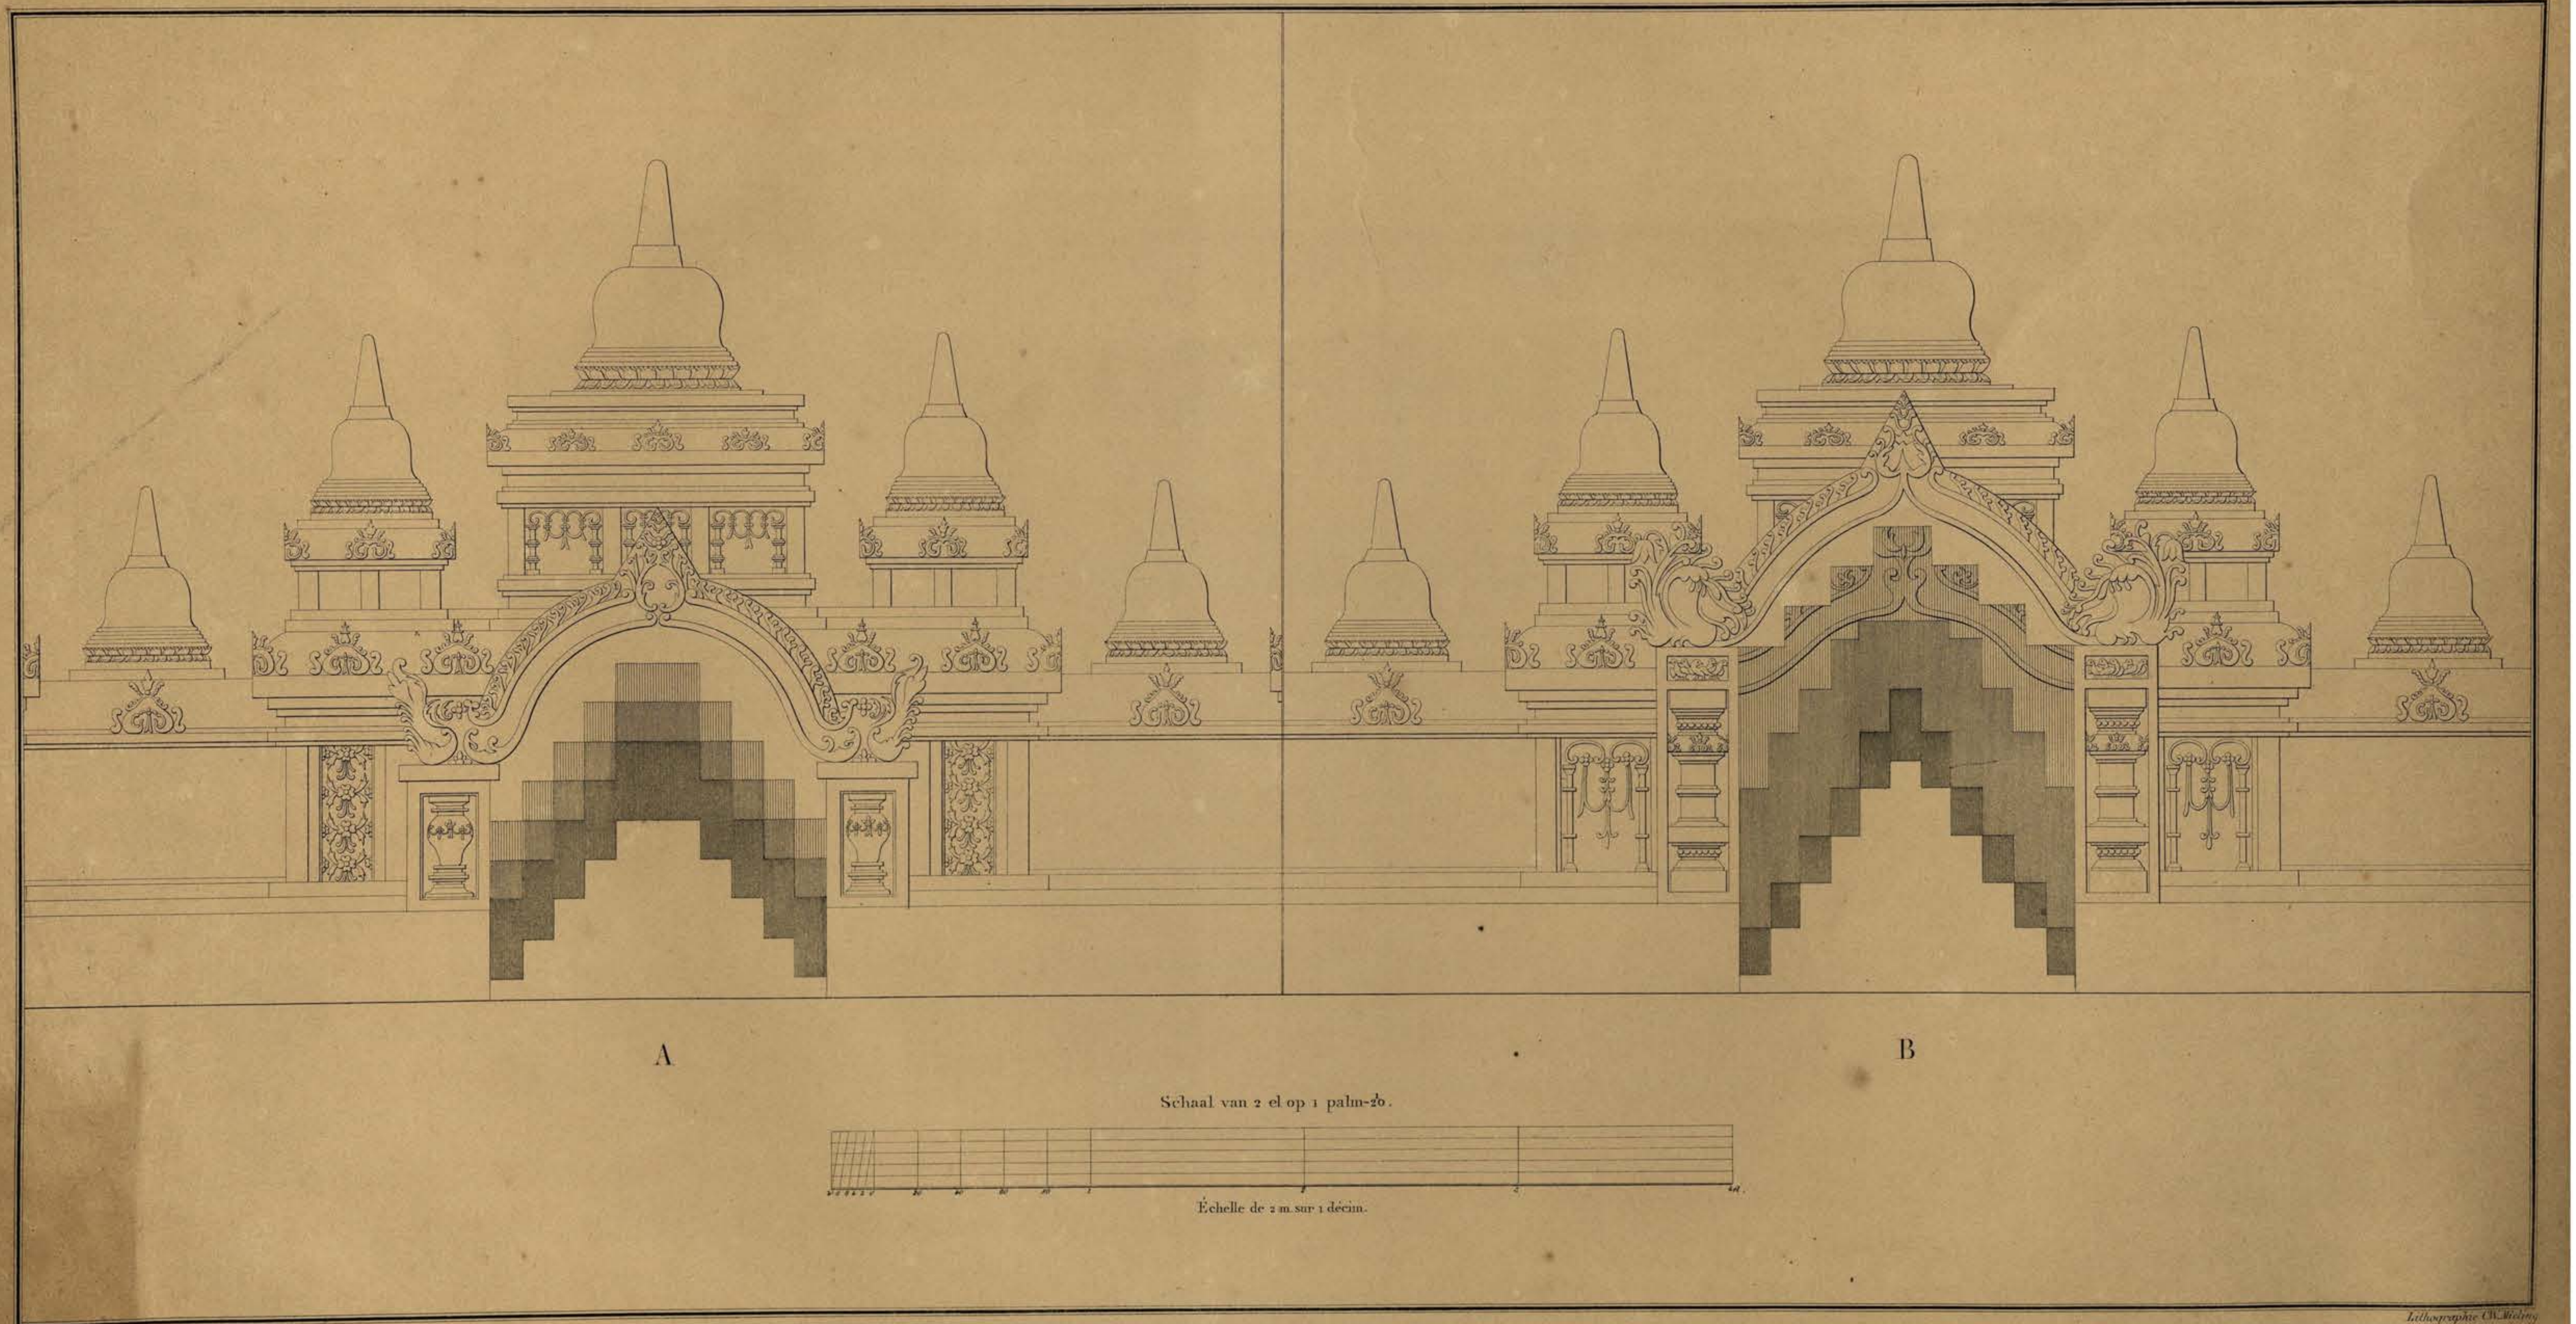

Poorten A. van den derden naar den vierden omgang.
B. van den vierden naar den vijfden omgang.
(Gezien van den vierden en van den vijfden omgang.)

Portes A. de la troisième à la quatrième galérie.
B. de la quatrième à la cinquième galérie.
(Vues prises de la quatrième et de la cinquième galérie.)

BÔRÔ - BOEDOER. BÔRÔ - BOUDOUR.

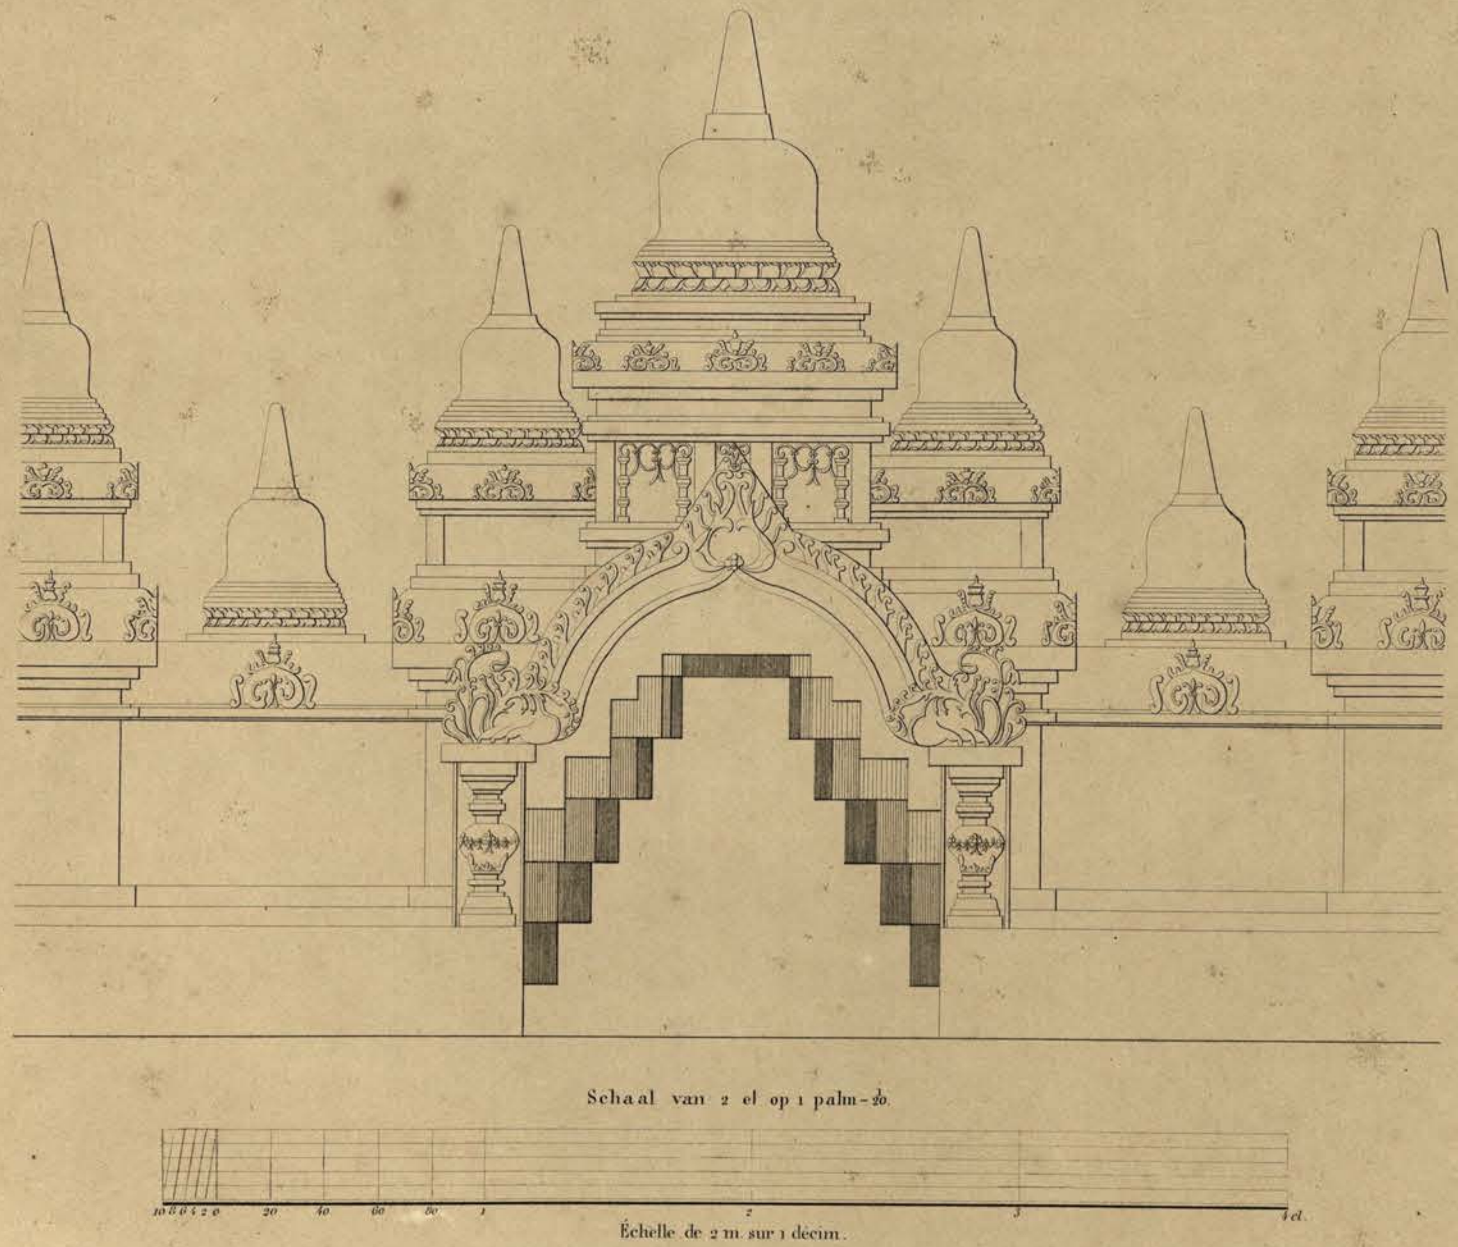

E. Schönberg Mulder del. Lithographie C. W. Mieling.

Poort van den vijfden omgang naar de terrassen.
(Gezien van het terras.)

Porte de la cinquième galérie aux terrasses.
(Vue prise de la terrasse.)

BÔRÔ-BOEDOER. BÔRÔ-BOUDOUR.

1-5 Versieringen bij de groote bas-reliefs van den tweeden omgang.— Ornements des grands bas-reliefs de la seconde galérie.

2.

3.

1.

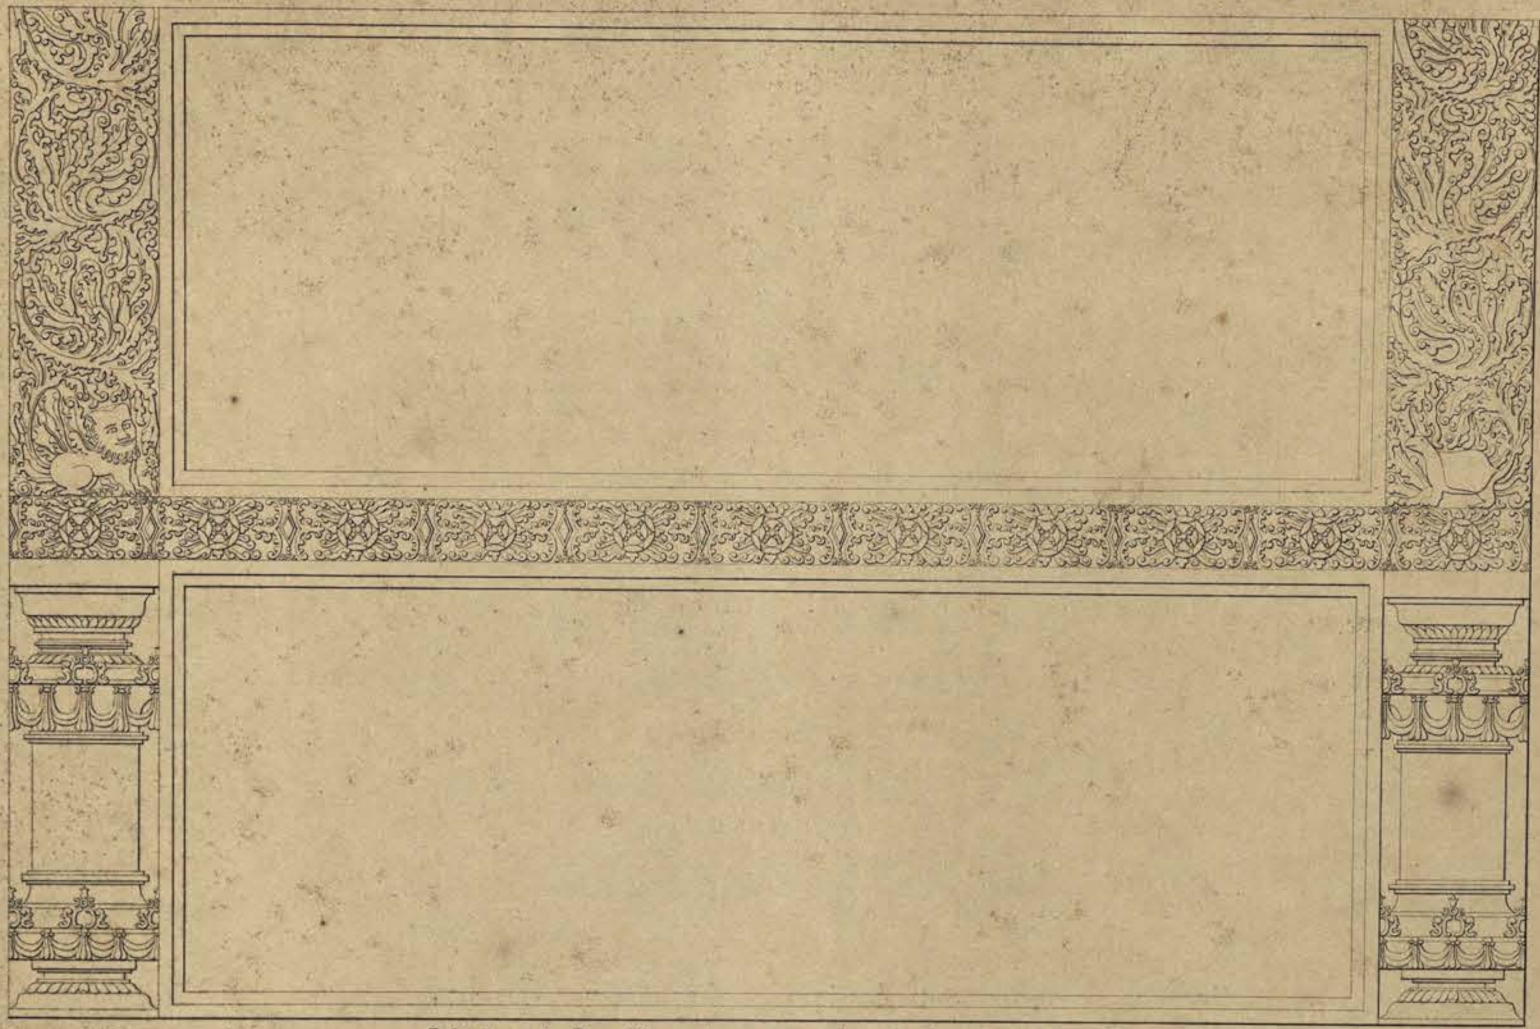

4.

5.

6. Onder de Boeddha-nissen van den tweeden omgang.
Au-dessous des niches de Bouddha de la seconde galérie.

6

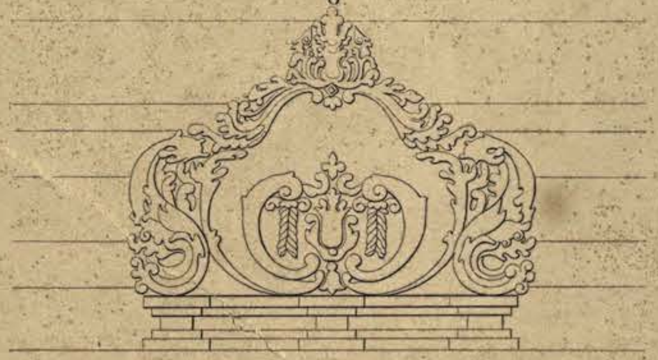

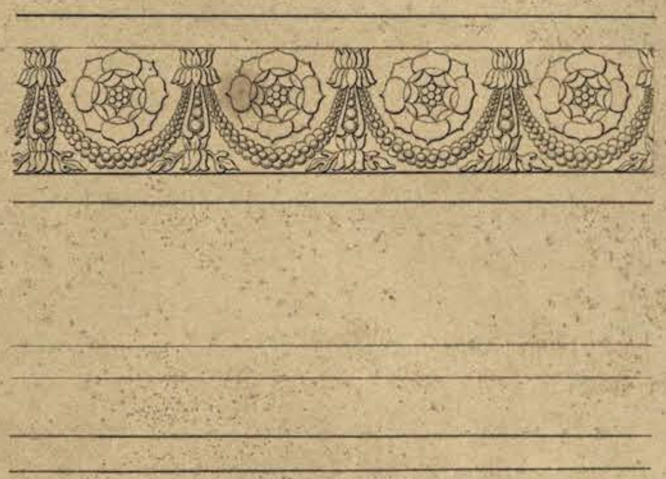

9. Van den grooten middelsten koepel.
De la grande coupole de milieu.

9.

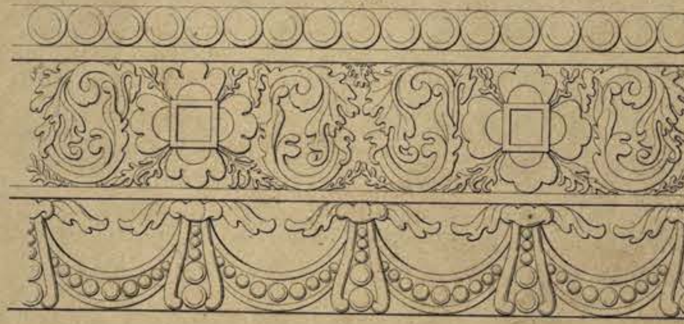

7. Onder de Boeddha-nissen van den derden omgang.
Au-dessous des niches de Bouddha de la troisième galérie.

7.

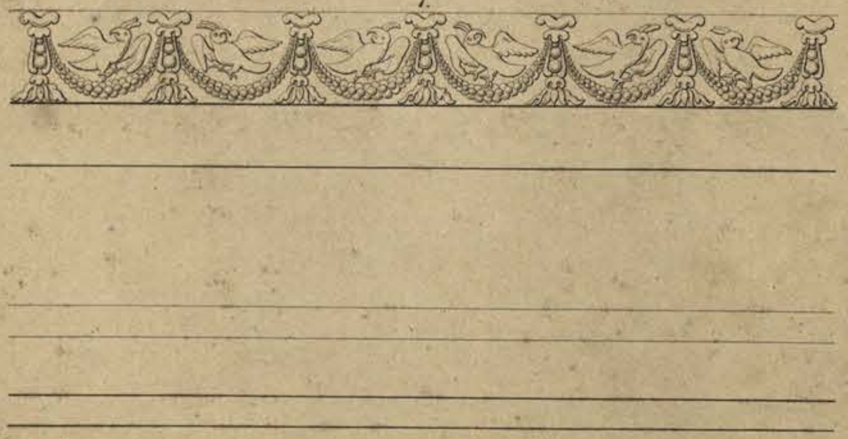

8. Onder de Boeddha-nissen van den vierden en vijfden omgang.
Au-dessous des niches de Bouddha de la quatrième et de la cinquième galérie.

8.

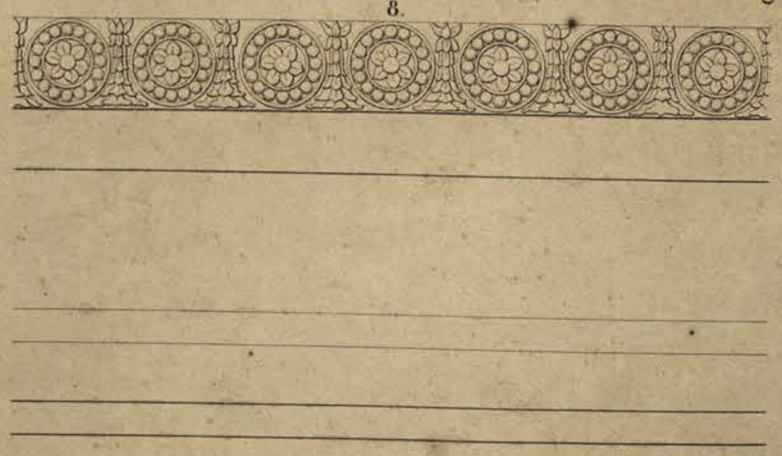

1 duim = 1 palm.
1 centimètre = 1 décimètre.

F. C. Wilsen del. Lithographie C. W. Mieling.

Bouwkunstige versieringen. Ornements d'architecture.

BÕRÕ-BOEDOER. BÕRÕ-BOUDOUR.

Pl. XIV

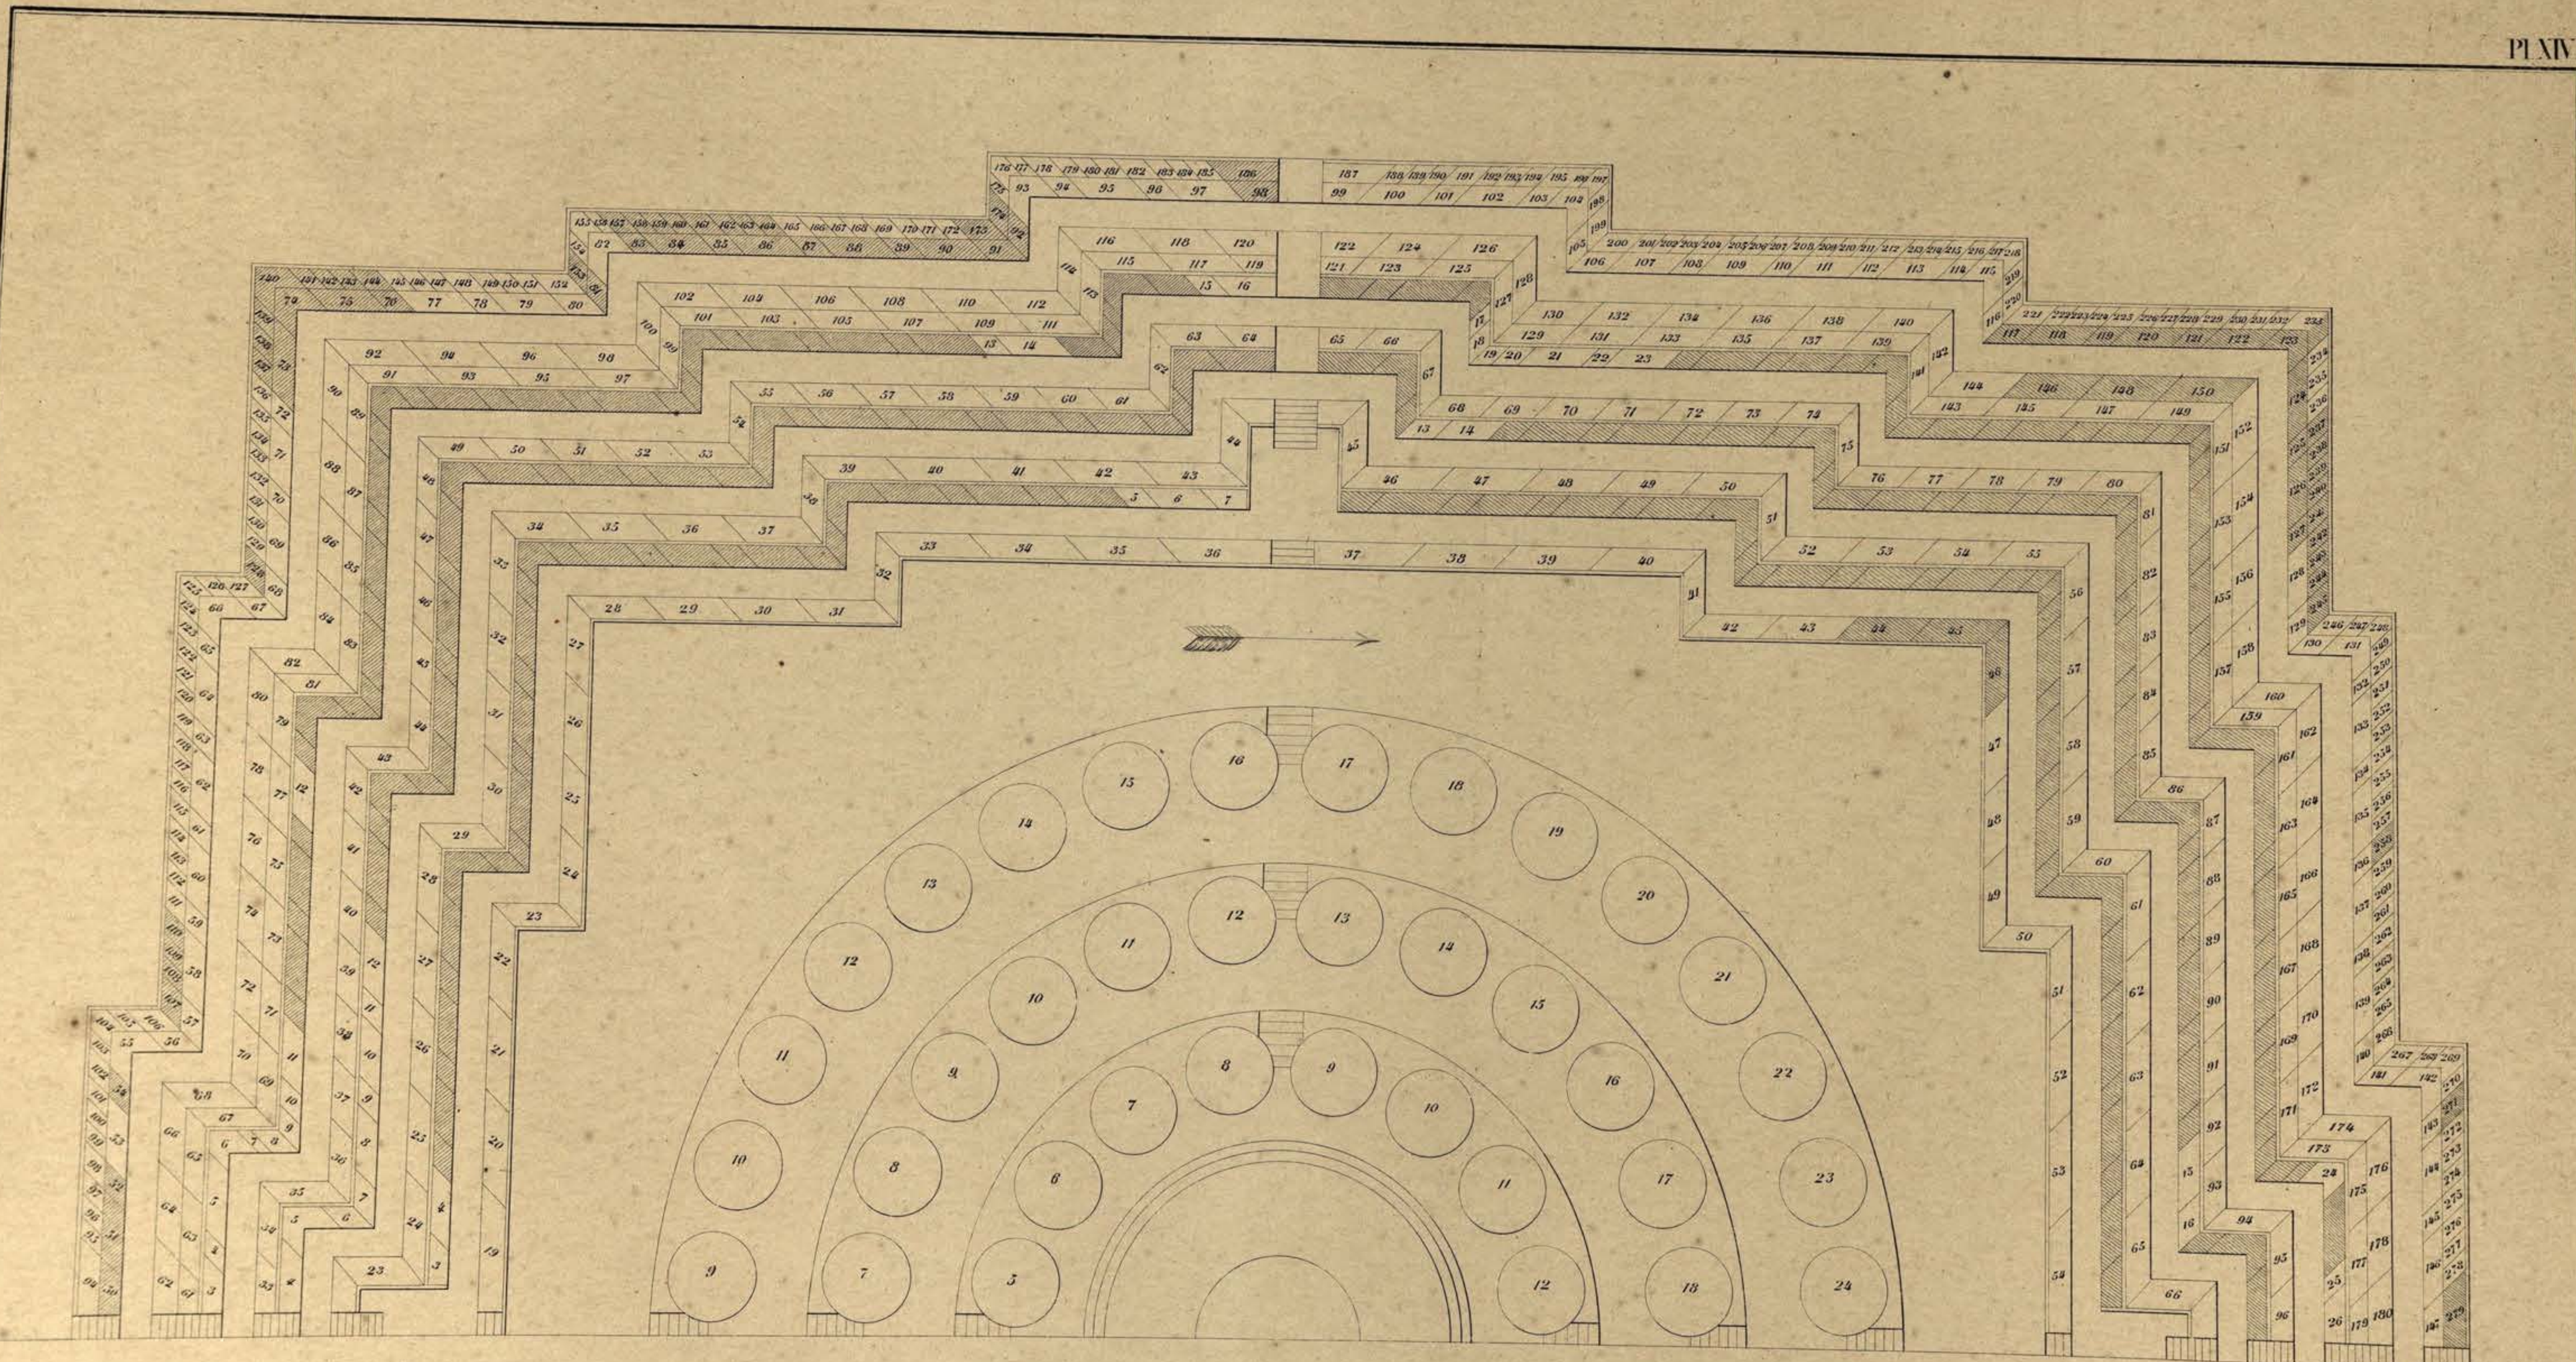

Pl. XIV a.

Pl. XIV b.

BÔRÔ-BOEDOER. BÔRÔ-BOUDOUR.

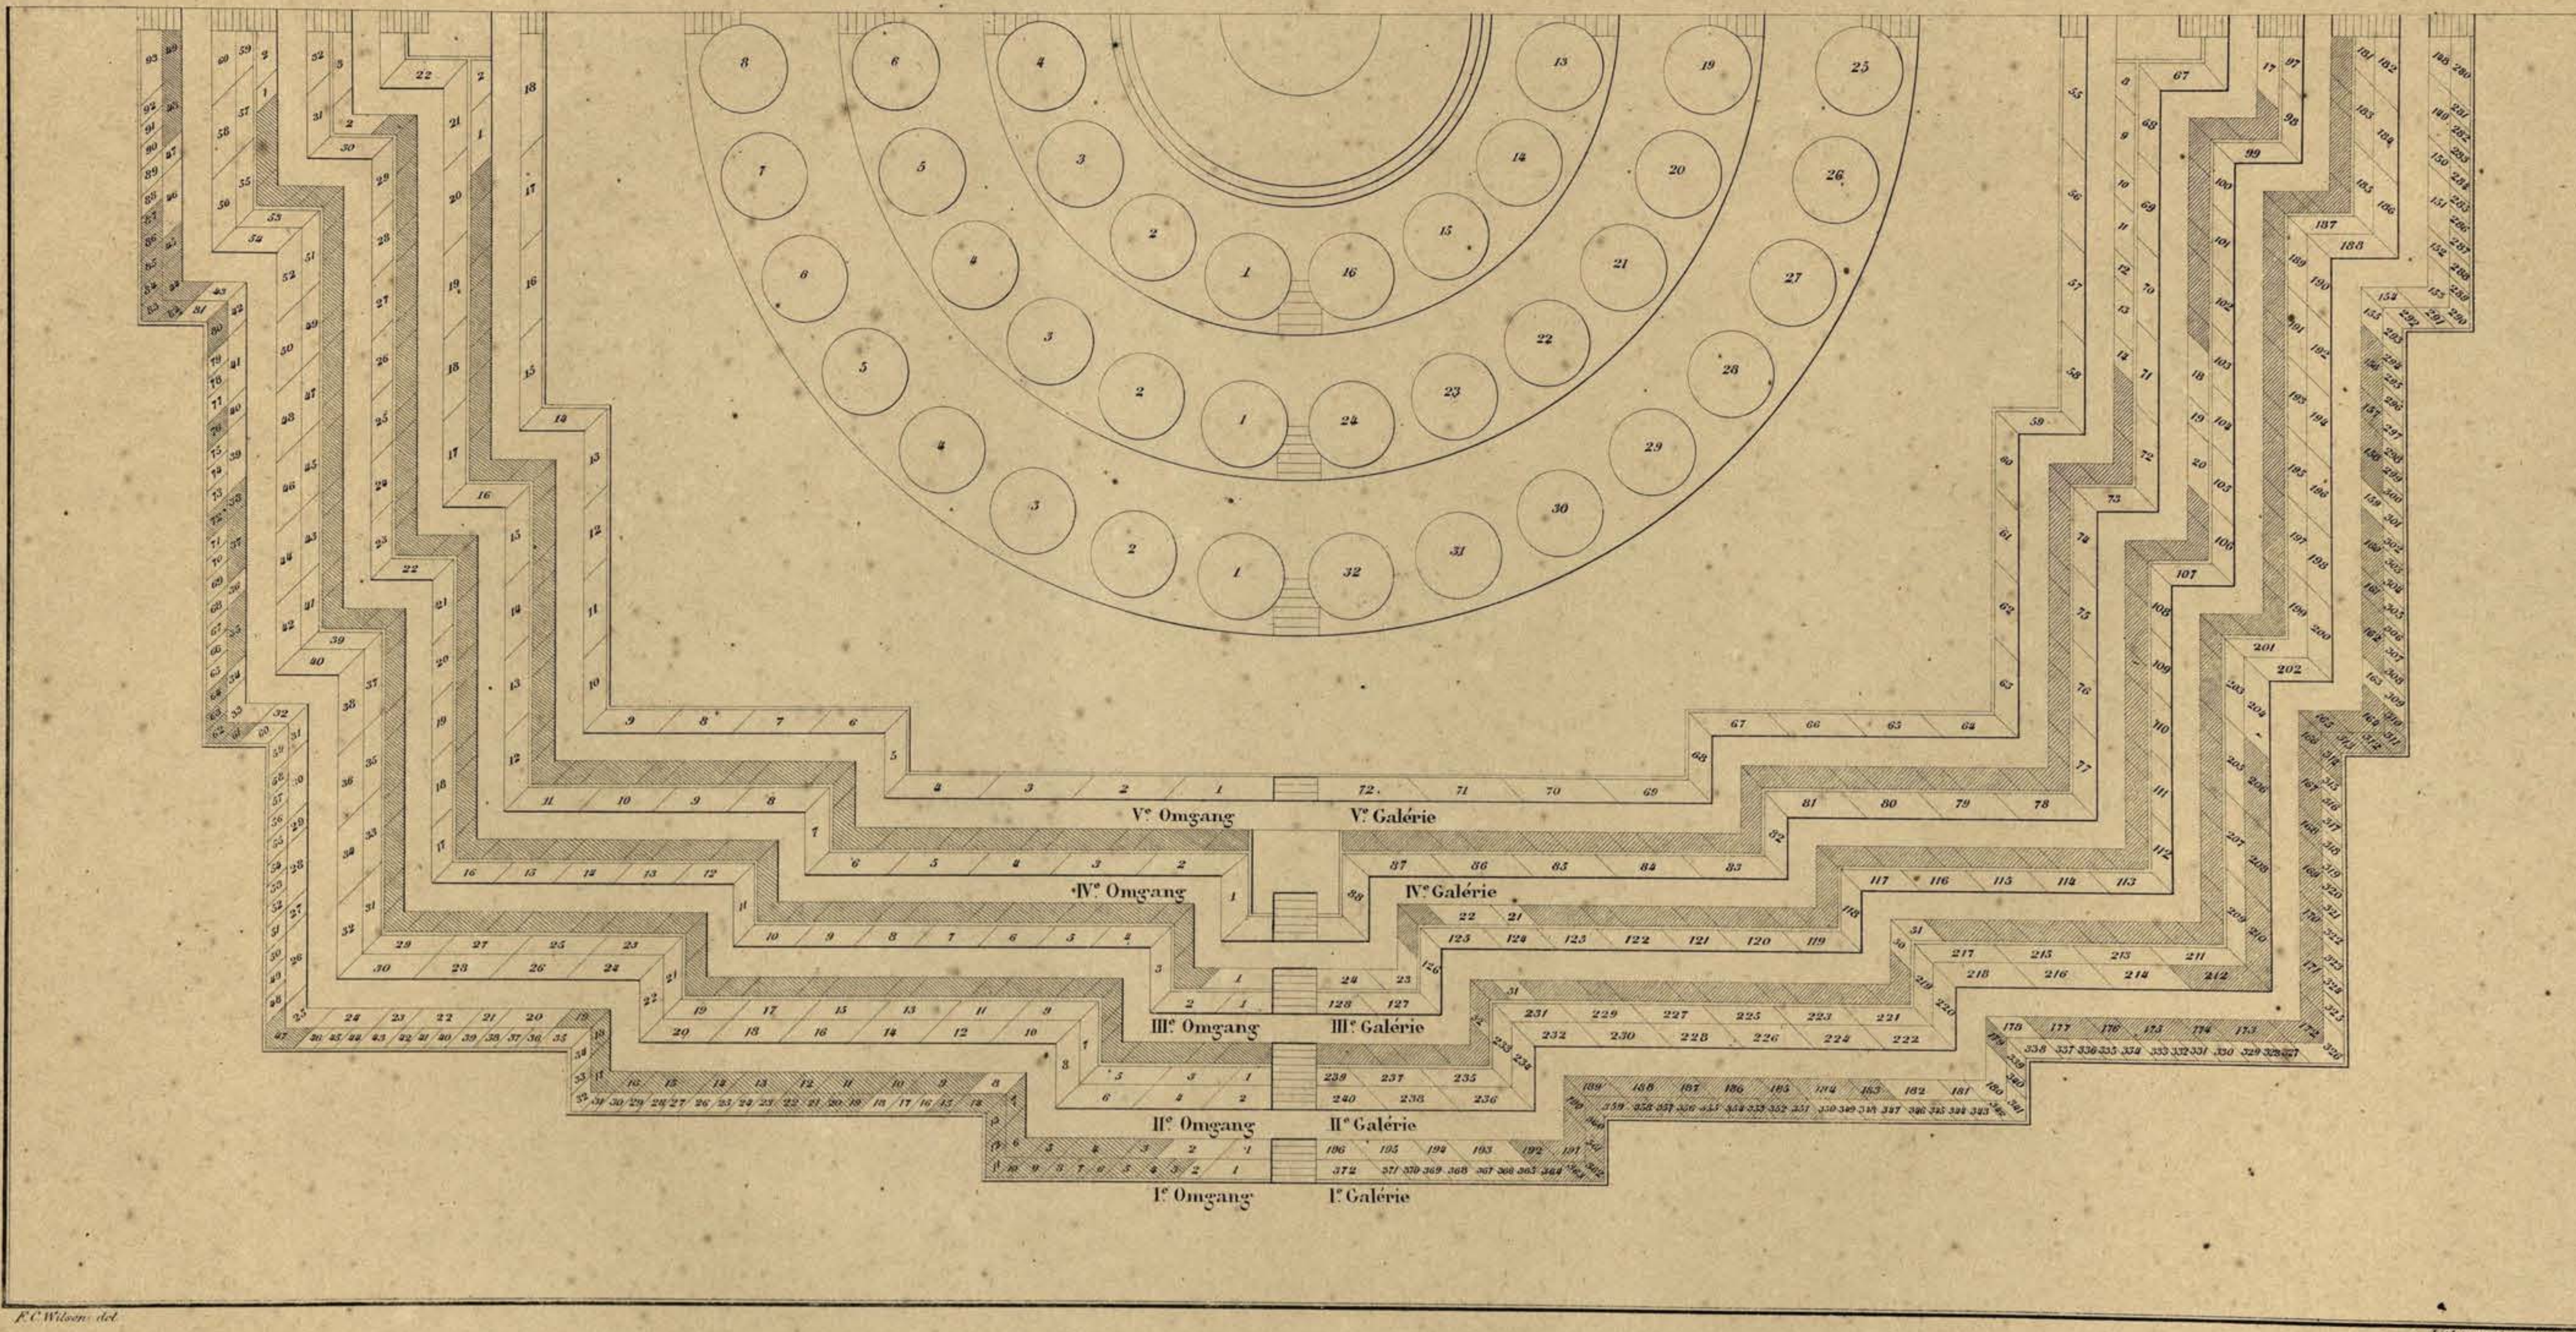

F. C. Wilsen del. Lithographie C. W. Mieling.

PLAN VAN DE PLAATSING DER BASRELIEFS. PLAN DE L'EMPLACEMENT DES BASRELIEFS.

BŎRŎ-BOEDOER. BŎRŎ-BOUDOUR.

Pl. XV.

Basreliefs van den eersten omgang

Basreliefs de la première galérie

BÔRÔ - BOEDOER. BÔRÔ - BOUDOUR.

Pl. XVI.

1.

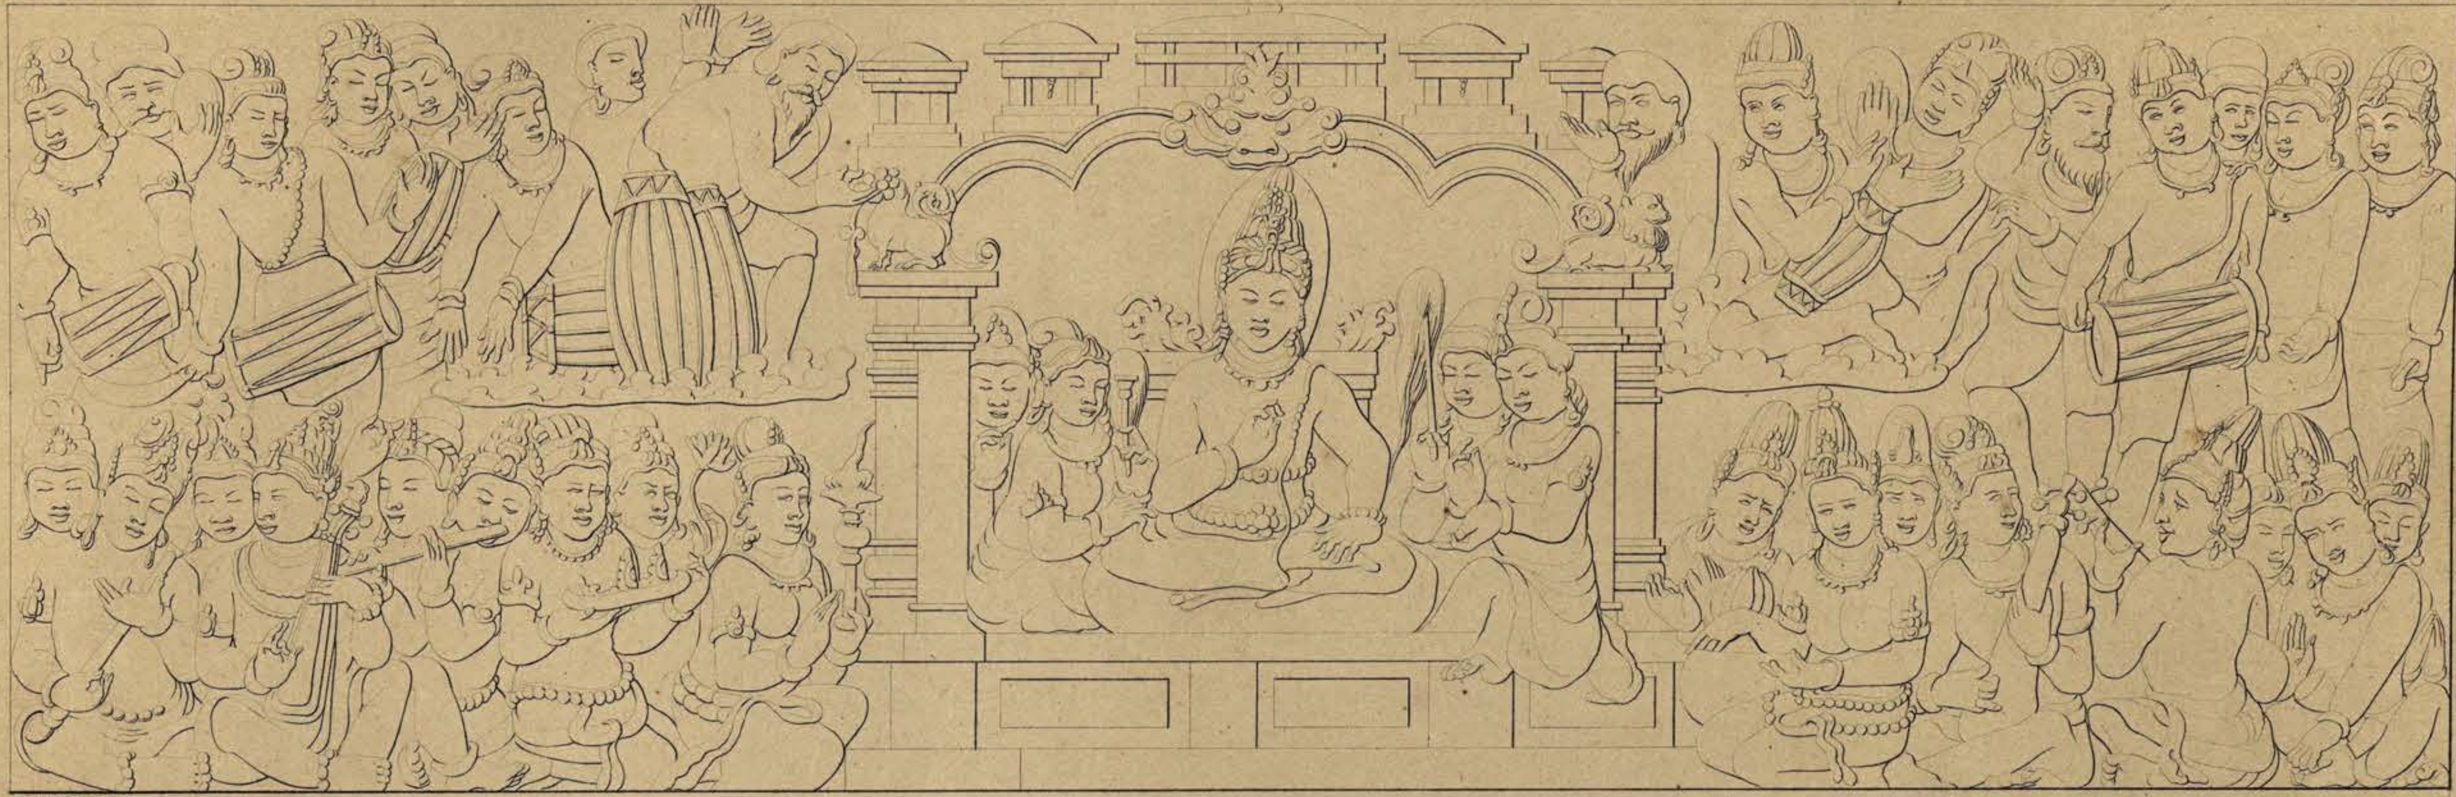

F.C. Wilsen del.

2

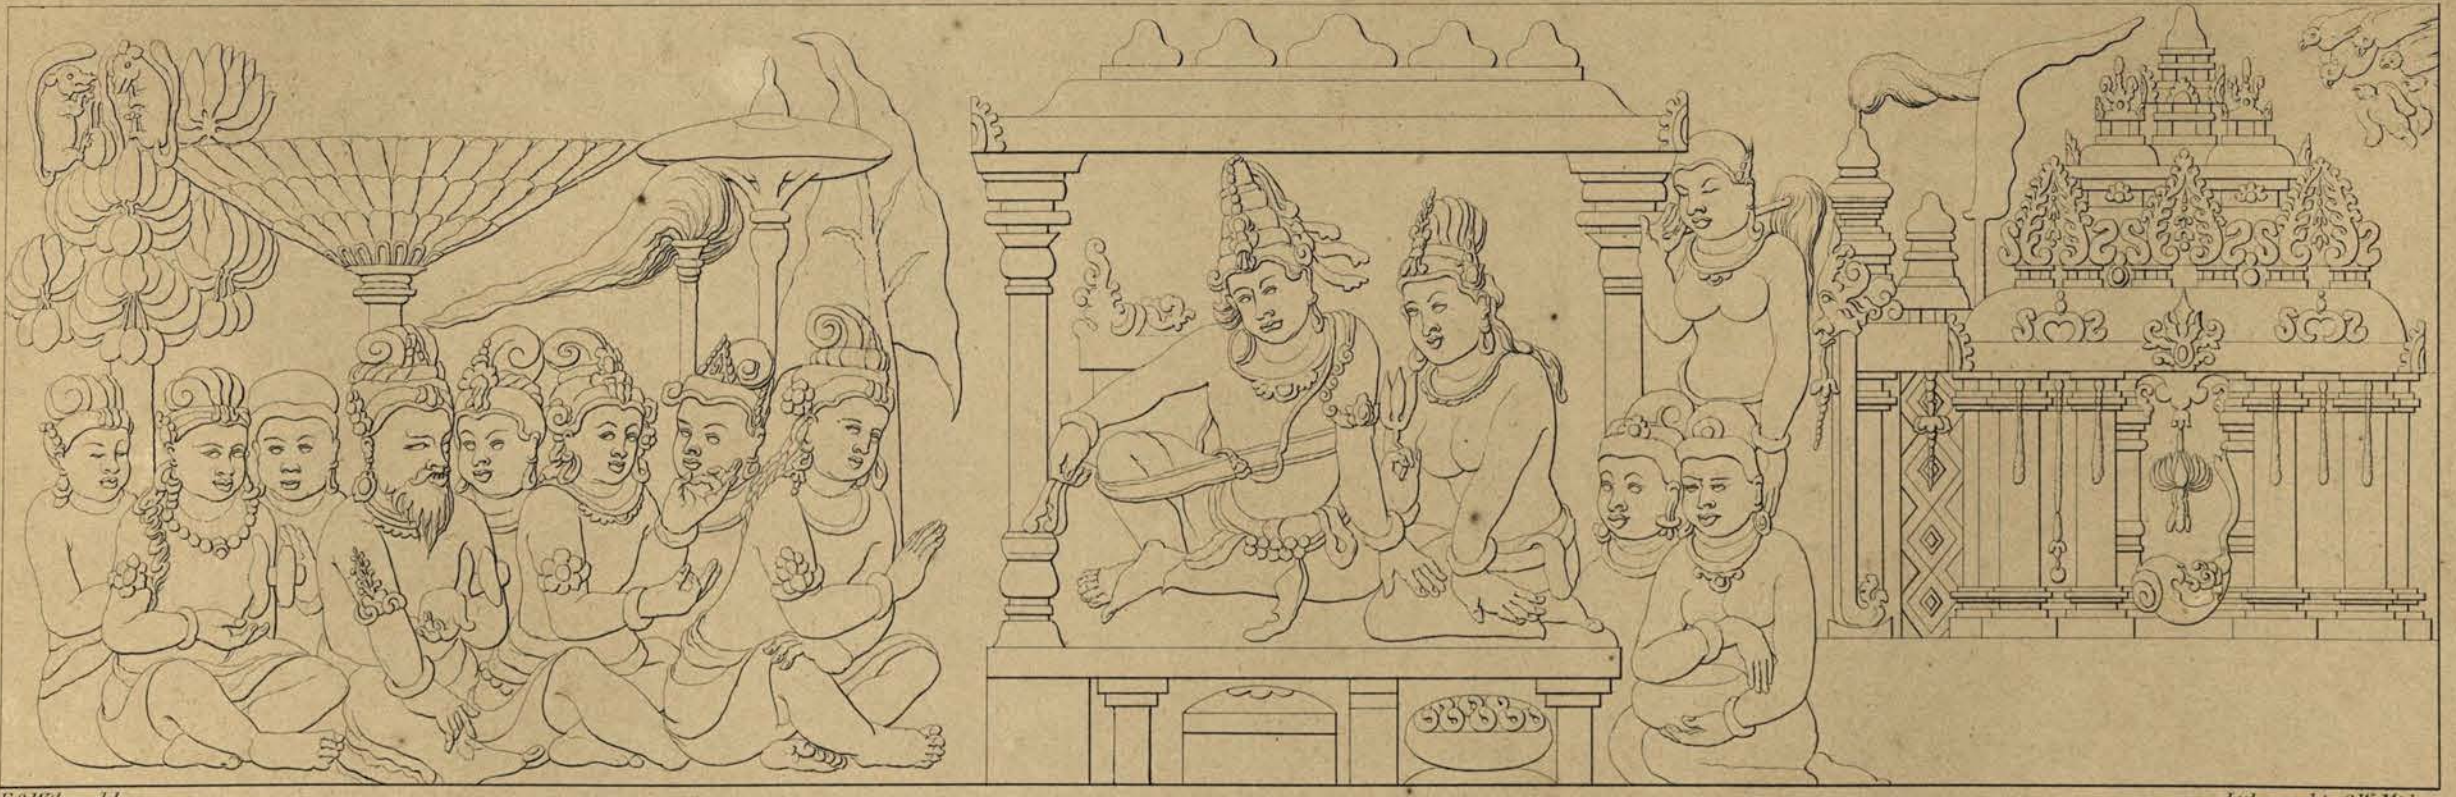

F.C. Wilsen del. Lithographie C.W. Mieling.

Achterwand van den tweeden omgang. Paroi postérieure de la seconde galérie.

BÔRÔ-BOEDOER. BÔRÔ-BOUDOUR.

Pl. XVII.

3.

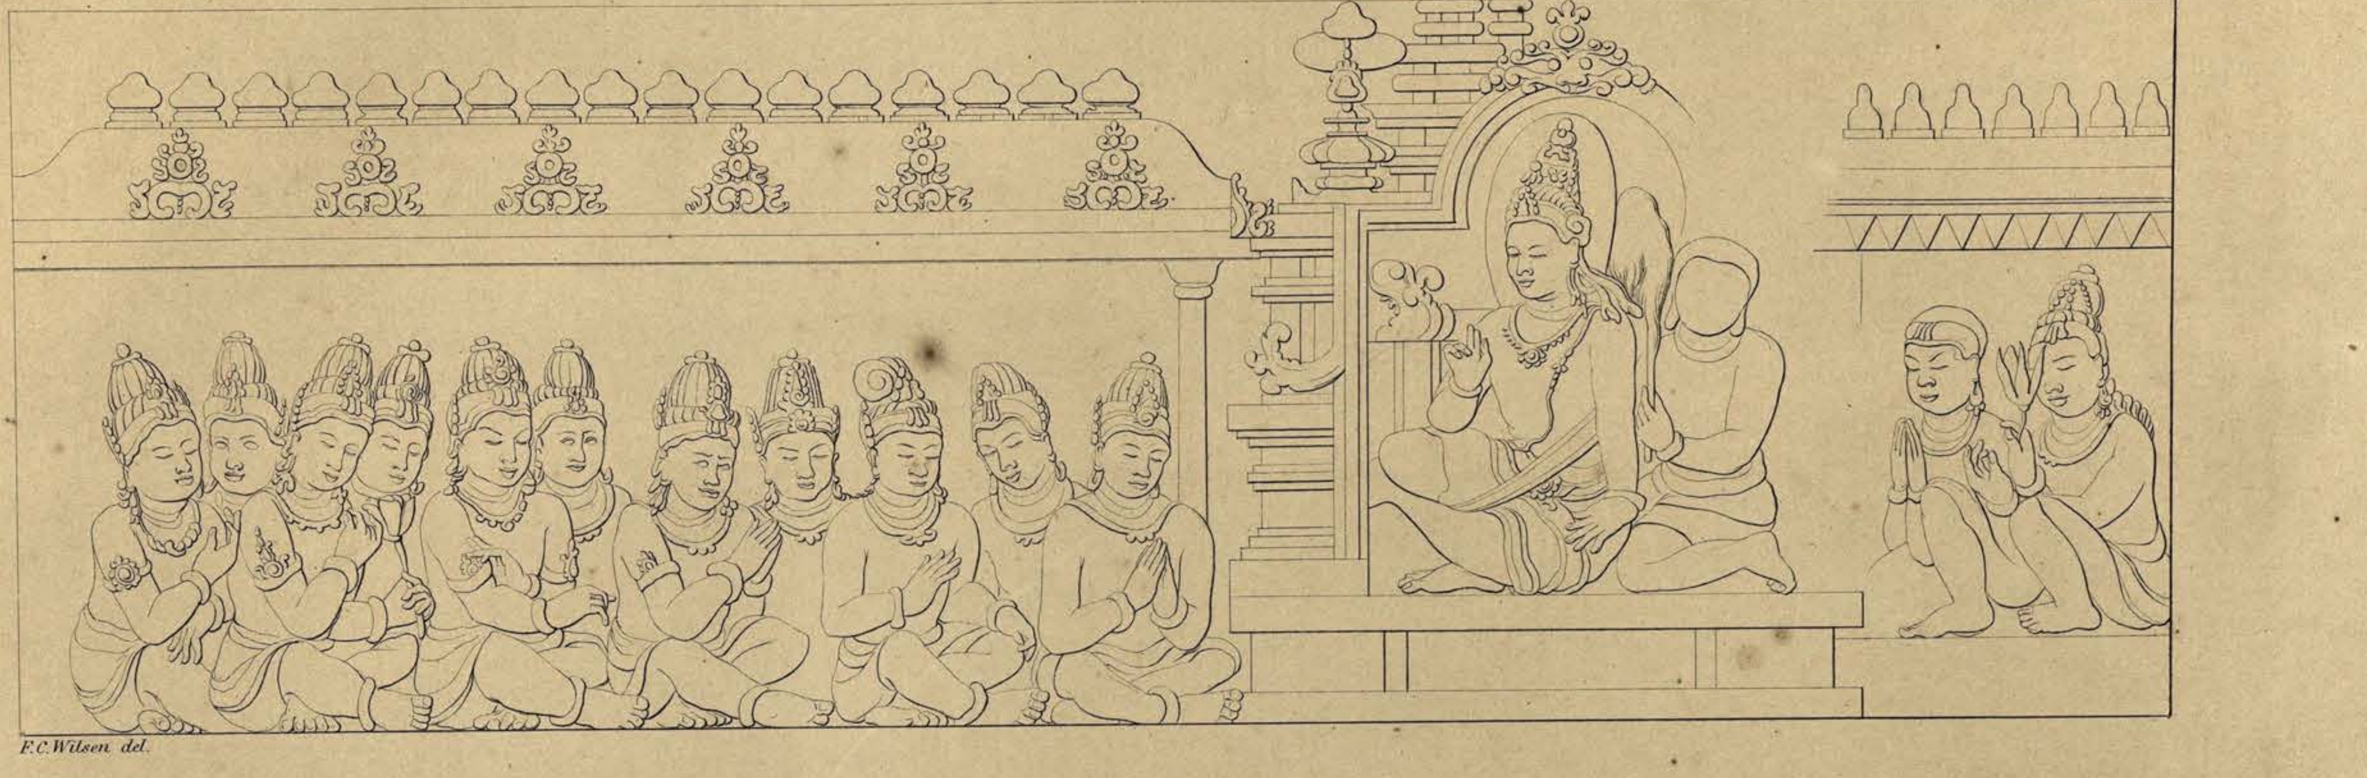

4.

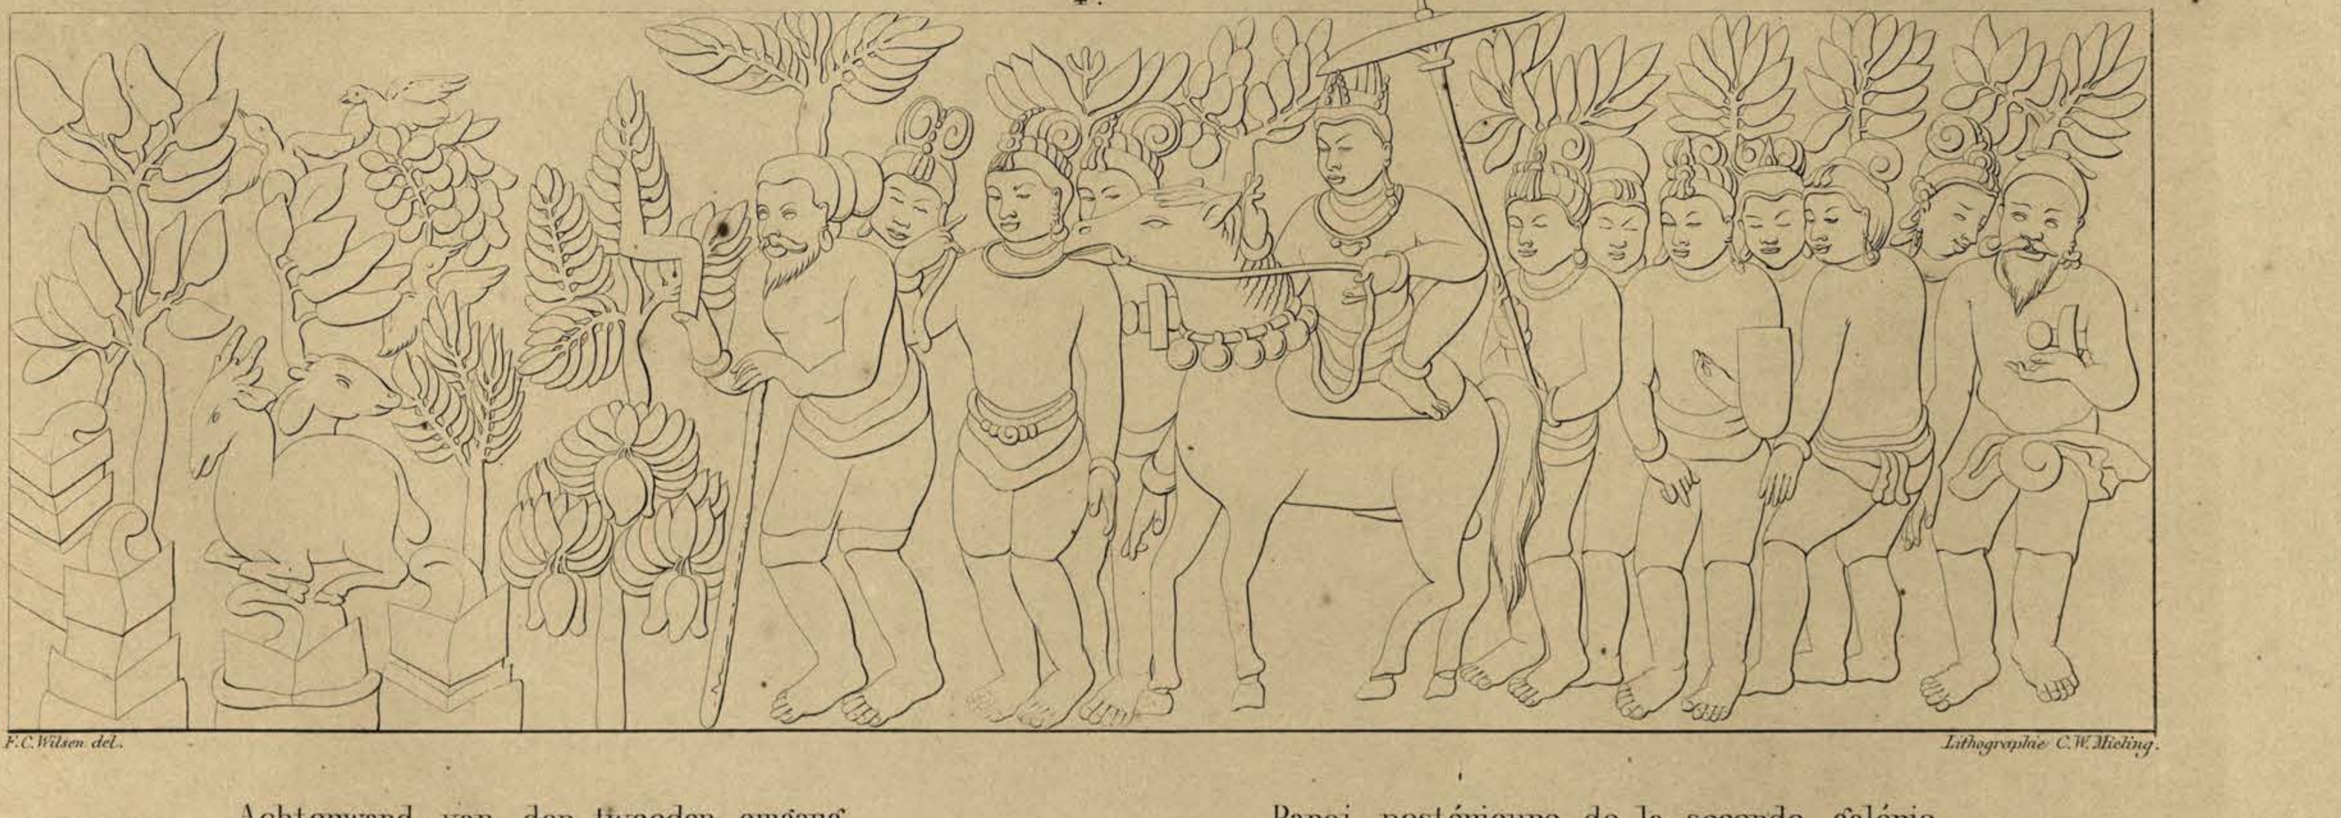

Achterwand. van den tweeden omgang. Paroi postérieure de la seconde galérie

BÔRÔ - BOEDOER.　　BÔRÔ - BOUDOUR.

5

F. C. Wilsen del.

6

F. C. Wilsen del.　　Lithographie C. W. Mieling.

Achterwand van den tweeden omgang.　　Paroi postérieure de la seconde galérie.

Pl. XIX.

7.

F. C. Wilsen del.

8.

F. C. Wilsen del. Lithographie C. W. Mieling.

Achterwand van den tweeden omgang. Paroi postérieure de la seconde galérie.

BÔRÔ-BOEDOER. BÔRÔ-BOUDOUR.

Pl. XX.

9.

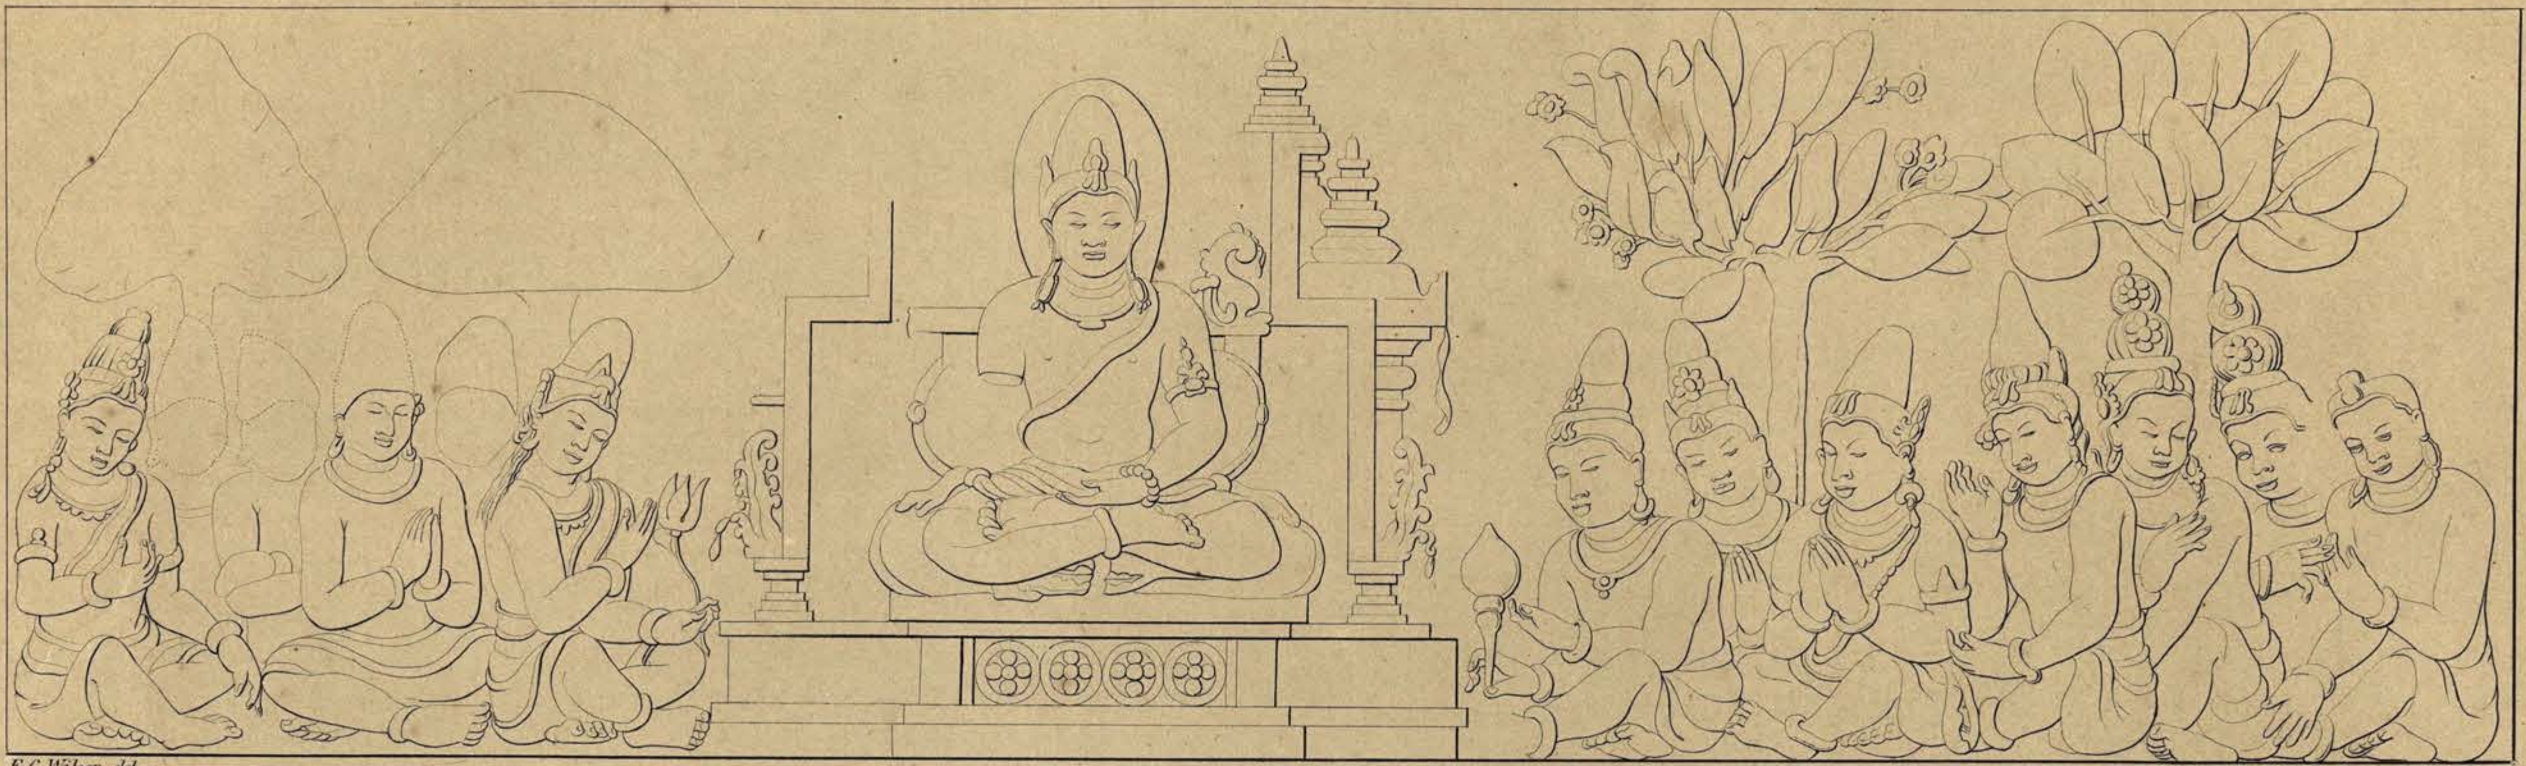

F. C. Wilsen del.

10.

F. C. Wilsen del. Lithographie C. W. Mieling.

Achterwand van den tweeden omgang. Paroi postérieure de la seconde galérie.

BÔRÔ-BOEDOER. BÔRÔ-BOUDOUR.

11.

F.C. Wilsen del.

12.

F.C. Wilsen del.

Lithographie C.W. Mieling.

Achterwand van den tweeden omgang. Paroi postérieure de la seconde galérie.

BÔRÔ-BOEDOER. BÔRÔ-BOUDOUR.

Pl. XXII.

13.

F.C. Wilsen del.

14.

F.C. Wilsen del. Lithographie C.W. Mieling.

Achterwand van den tweeden omgang. Paroi postérieure de la seconde galérie.

BÔRÔ-BOEDOER. BÔRÔ-BOUDOUR.

Pl. XXIII.

15.

F. C. Wilsen del.

16.

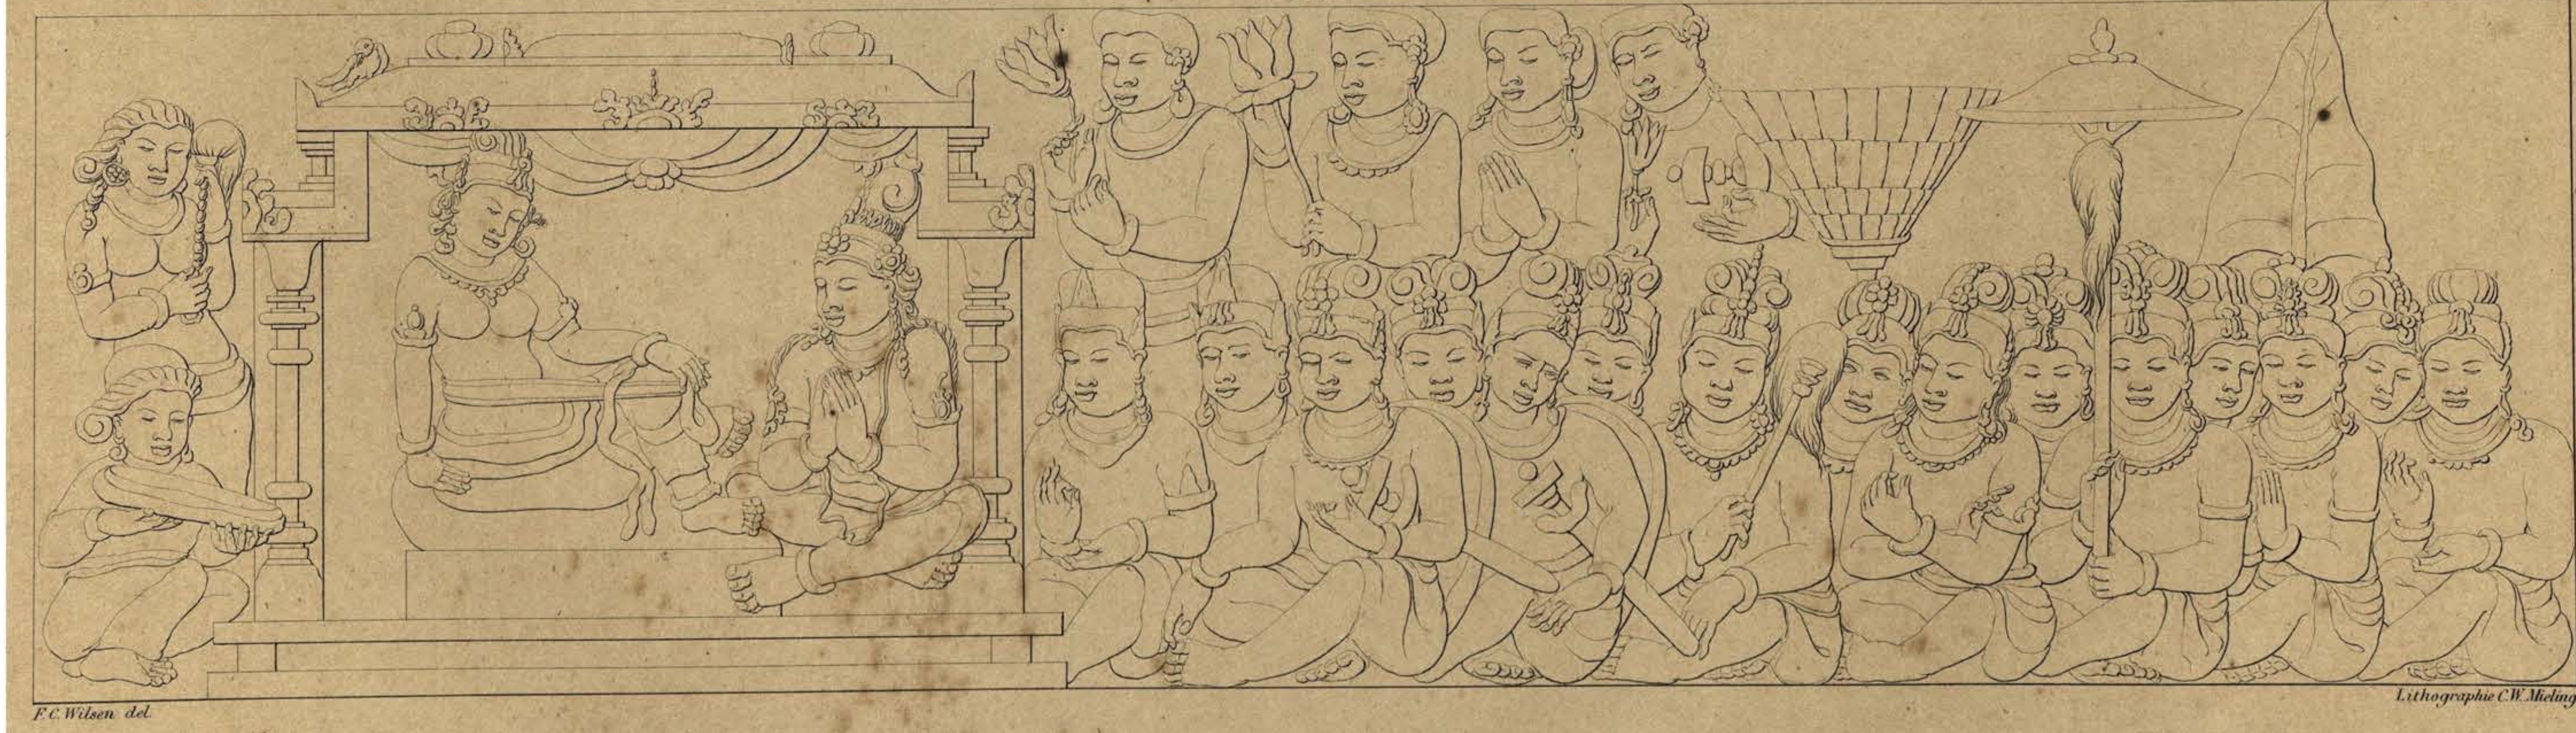

F. C. Wilsen del. Lithographie C. W. Mieling.

Achterwand van den tweeden omgang. Paroi postérieure de la seconde galérie.

BÔRÔ-BOEDOER. BÔRÔ-BOUDOUR.

Pl. XXIV.

17.

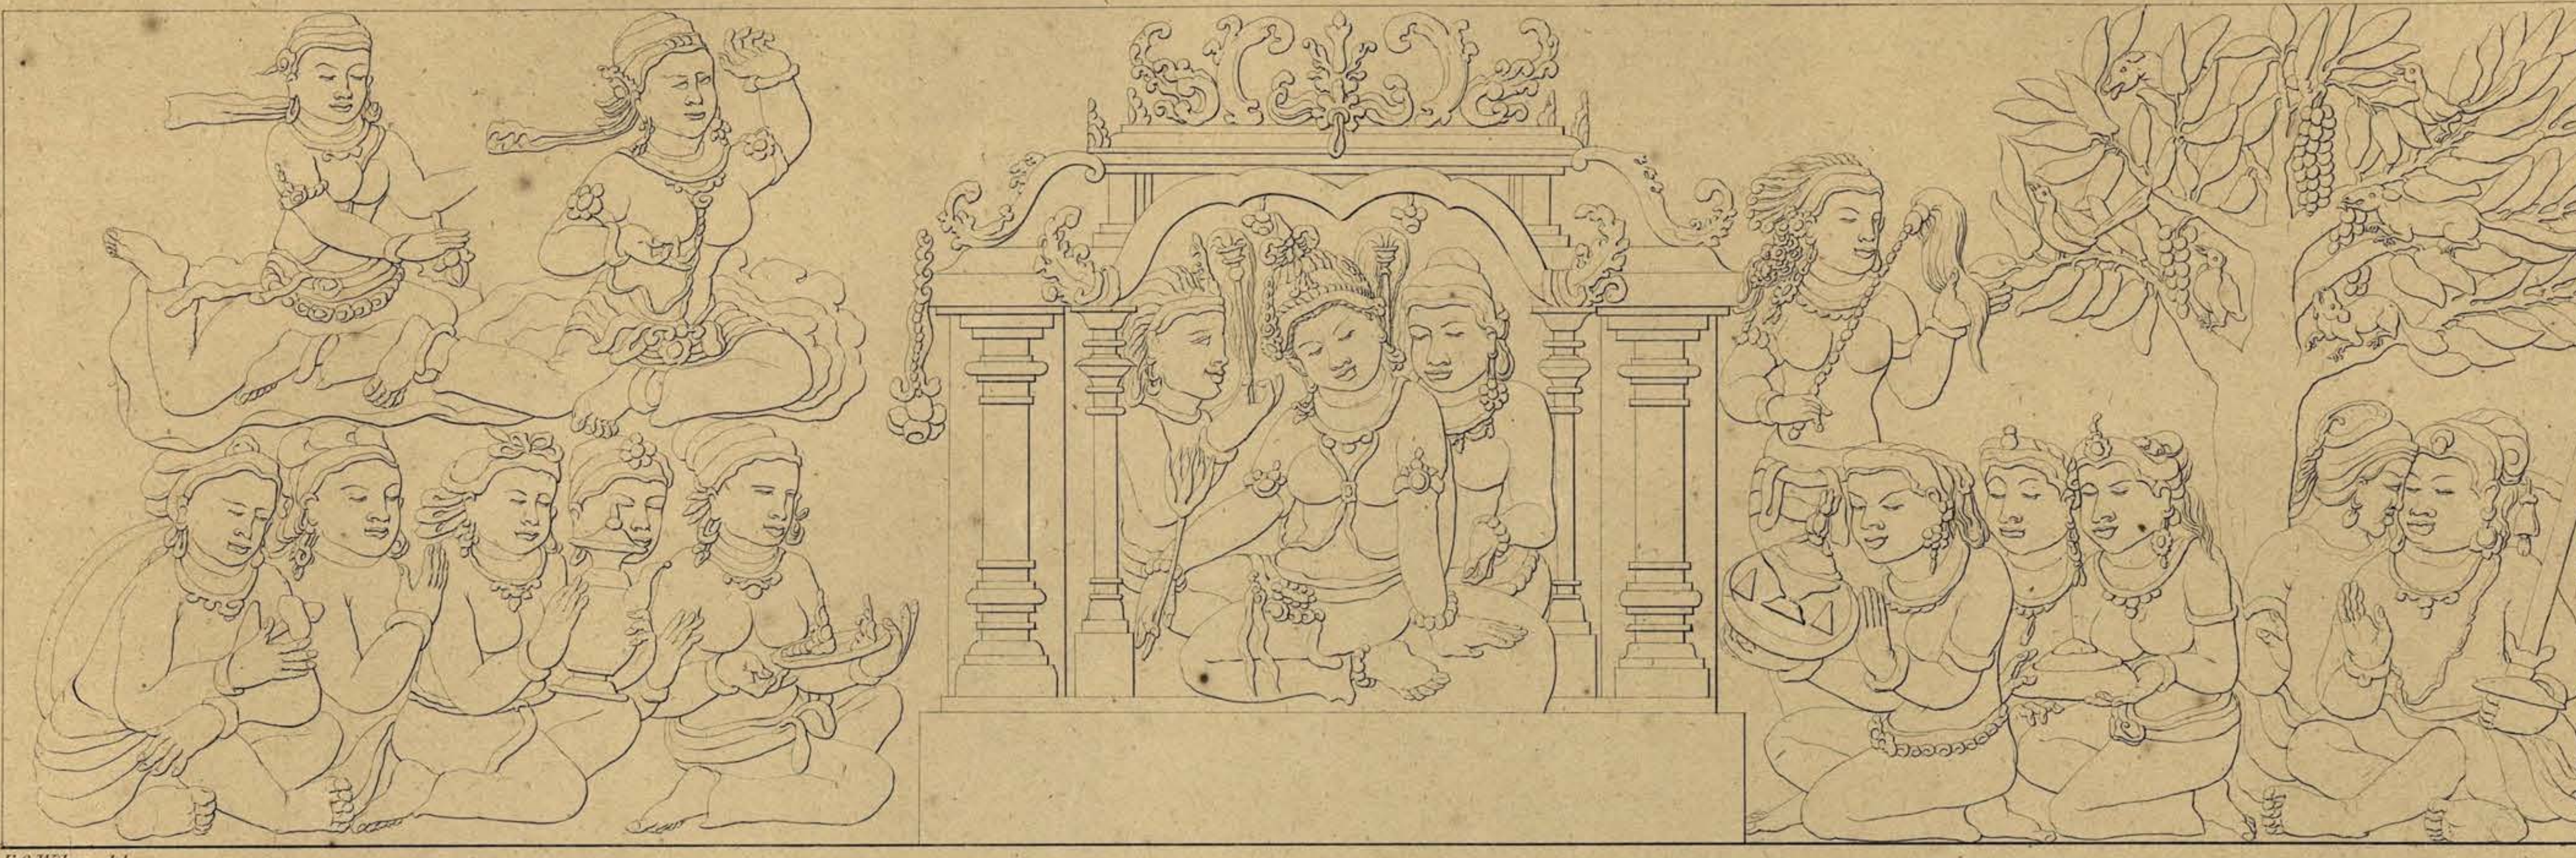

F.C. Wilsen del.

18.

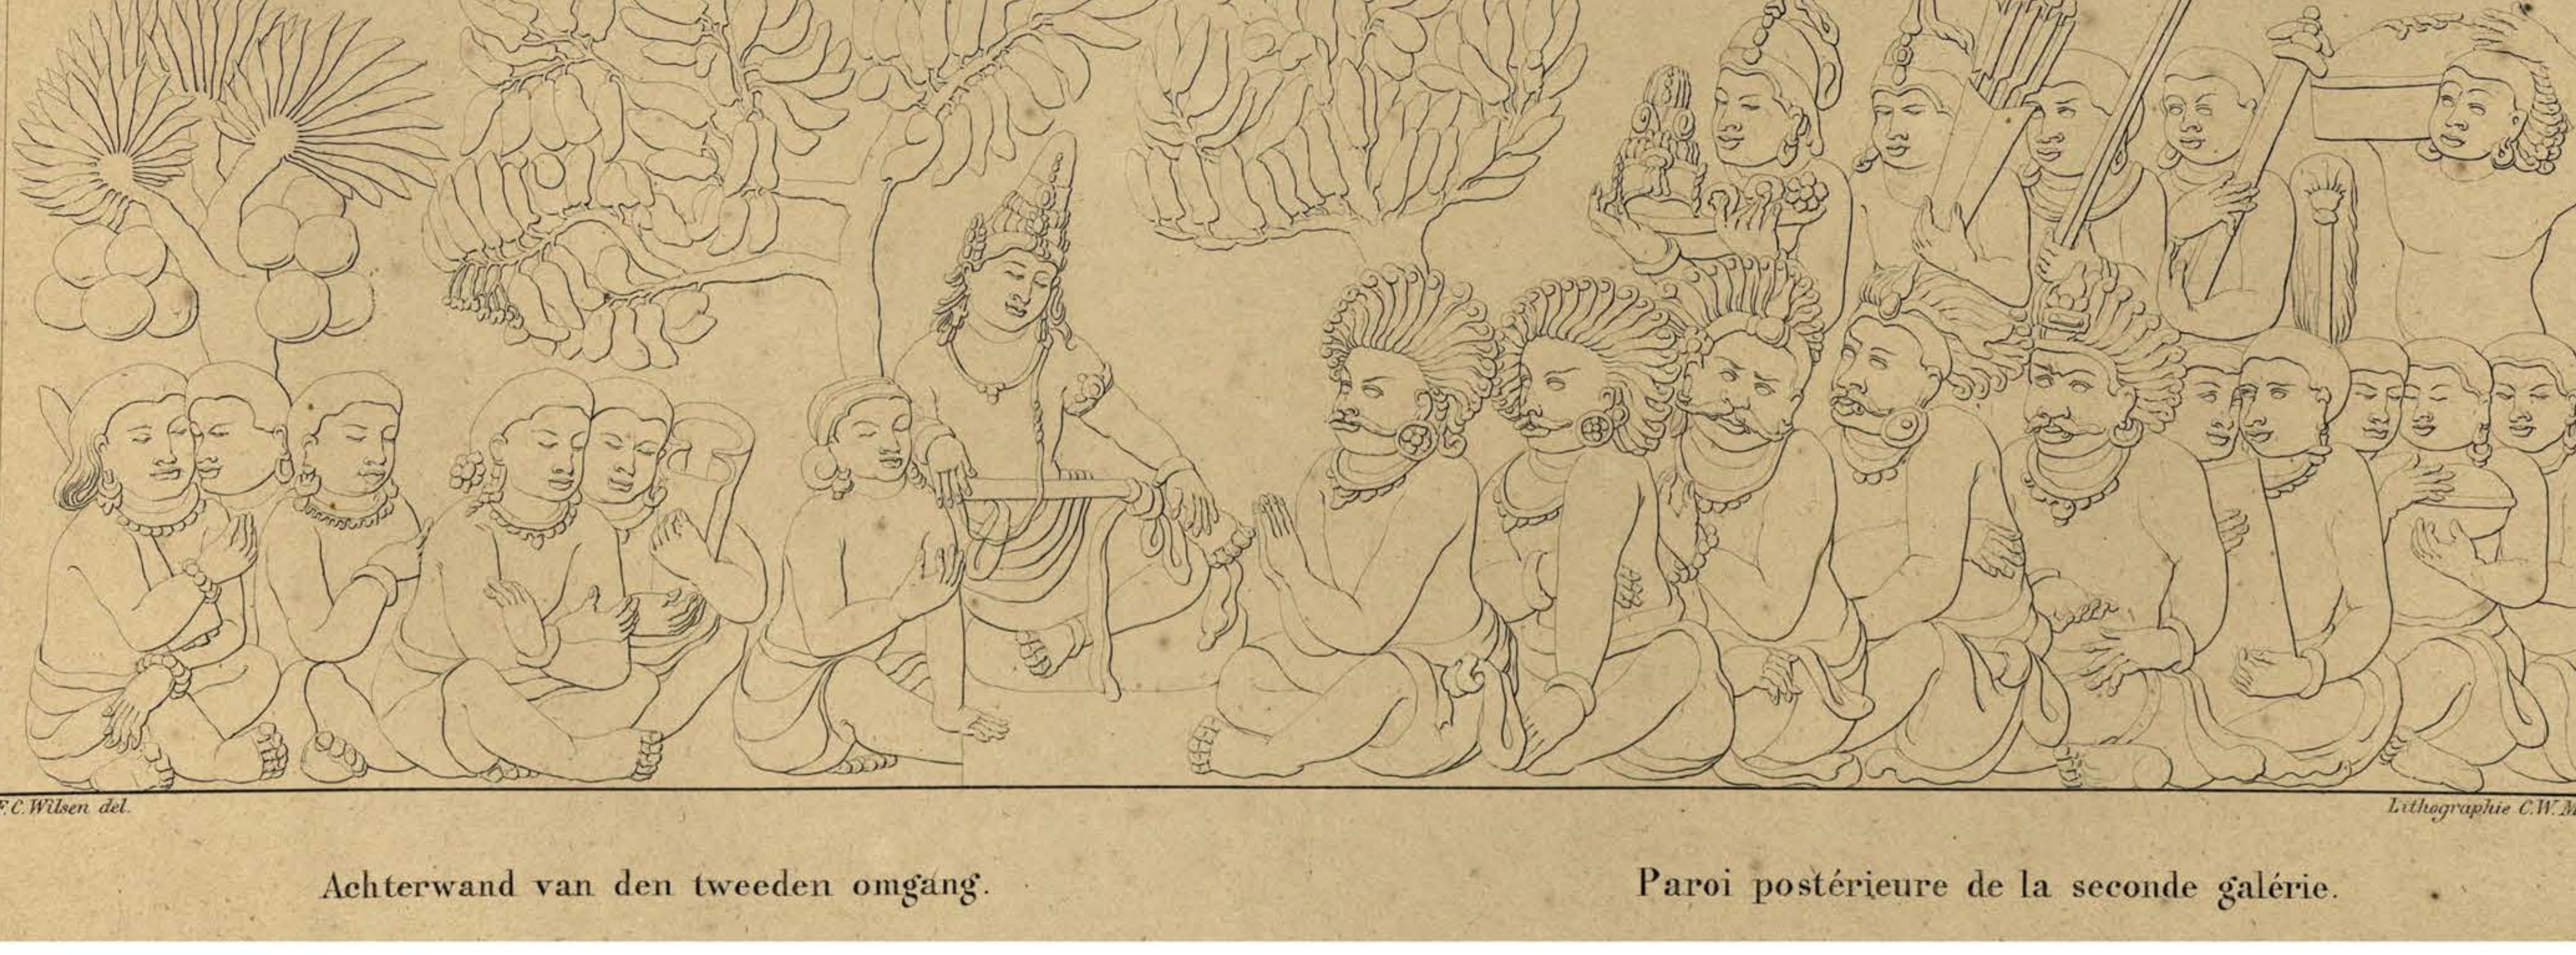

F.C. Wilsen del. Lithographie C.W. Mieling.

Achterwand van den tweeden omgang. Paroi postérieure de la seconde galérie.

BÔRÔ-BOEDOER. BÔRÔ-BOUDOUR.

Pl. XXV.

19.

F.C. Wilsen del.

20.

F.C. Wilsen del. Lithographie C.W. Mieling.

Achterwand van den tweeden omgang. Paroi postérieure de la seconde galérie.

Pl. XXVI.

21.

F. C. Wilsen del.

22.

F. C. Wilsen del. Lithographie C.W. Mieling.

Achterwand van den tweeden omgang. Paroi postérieure de la seconde galérie.

BÔRÔ-BOEDOER. BÔRÔ-BOUDOUR.

Pl. XXVII.

23.

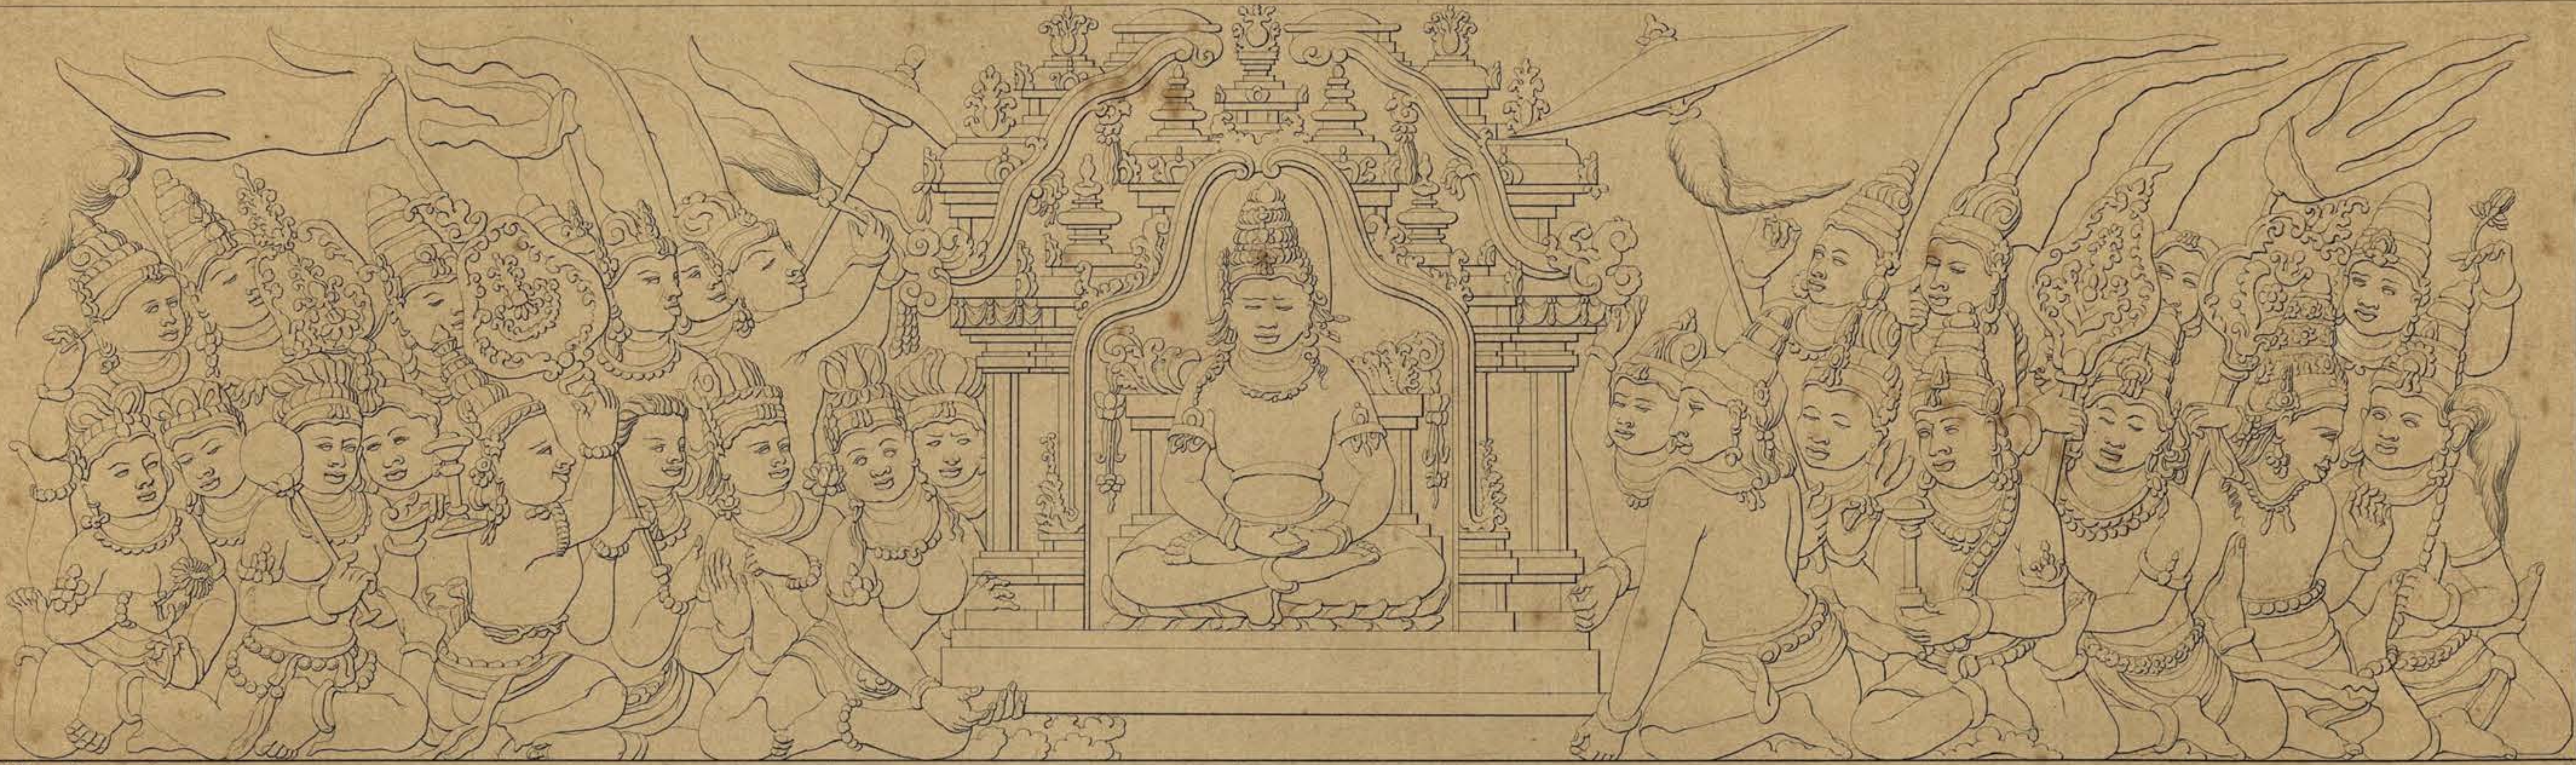

F. C. Wilsen del.

24.

F. C. Wilsen del. Lithographie C. W. Mieling.

Achterwand van den tweeden omgang. Paroi postérieure de la seconde galérie.

BÔRÔ-BOEDOER. BÔRÔ-BOUDOUR.

Pl. XXVIII.

25.

F. C. Wilsen del.

26.

F. C. Wilsen del. Lithographie C. W. Mieling.

Achterwand van den tweeden omgang. Paroi postérieure de la seconde galérie.

BÔRÔ-BOEDOER. BÔRÔ-BOUDOUR.

Pl. XXIX.

27.

F.C. Wilsen del.

28.

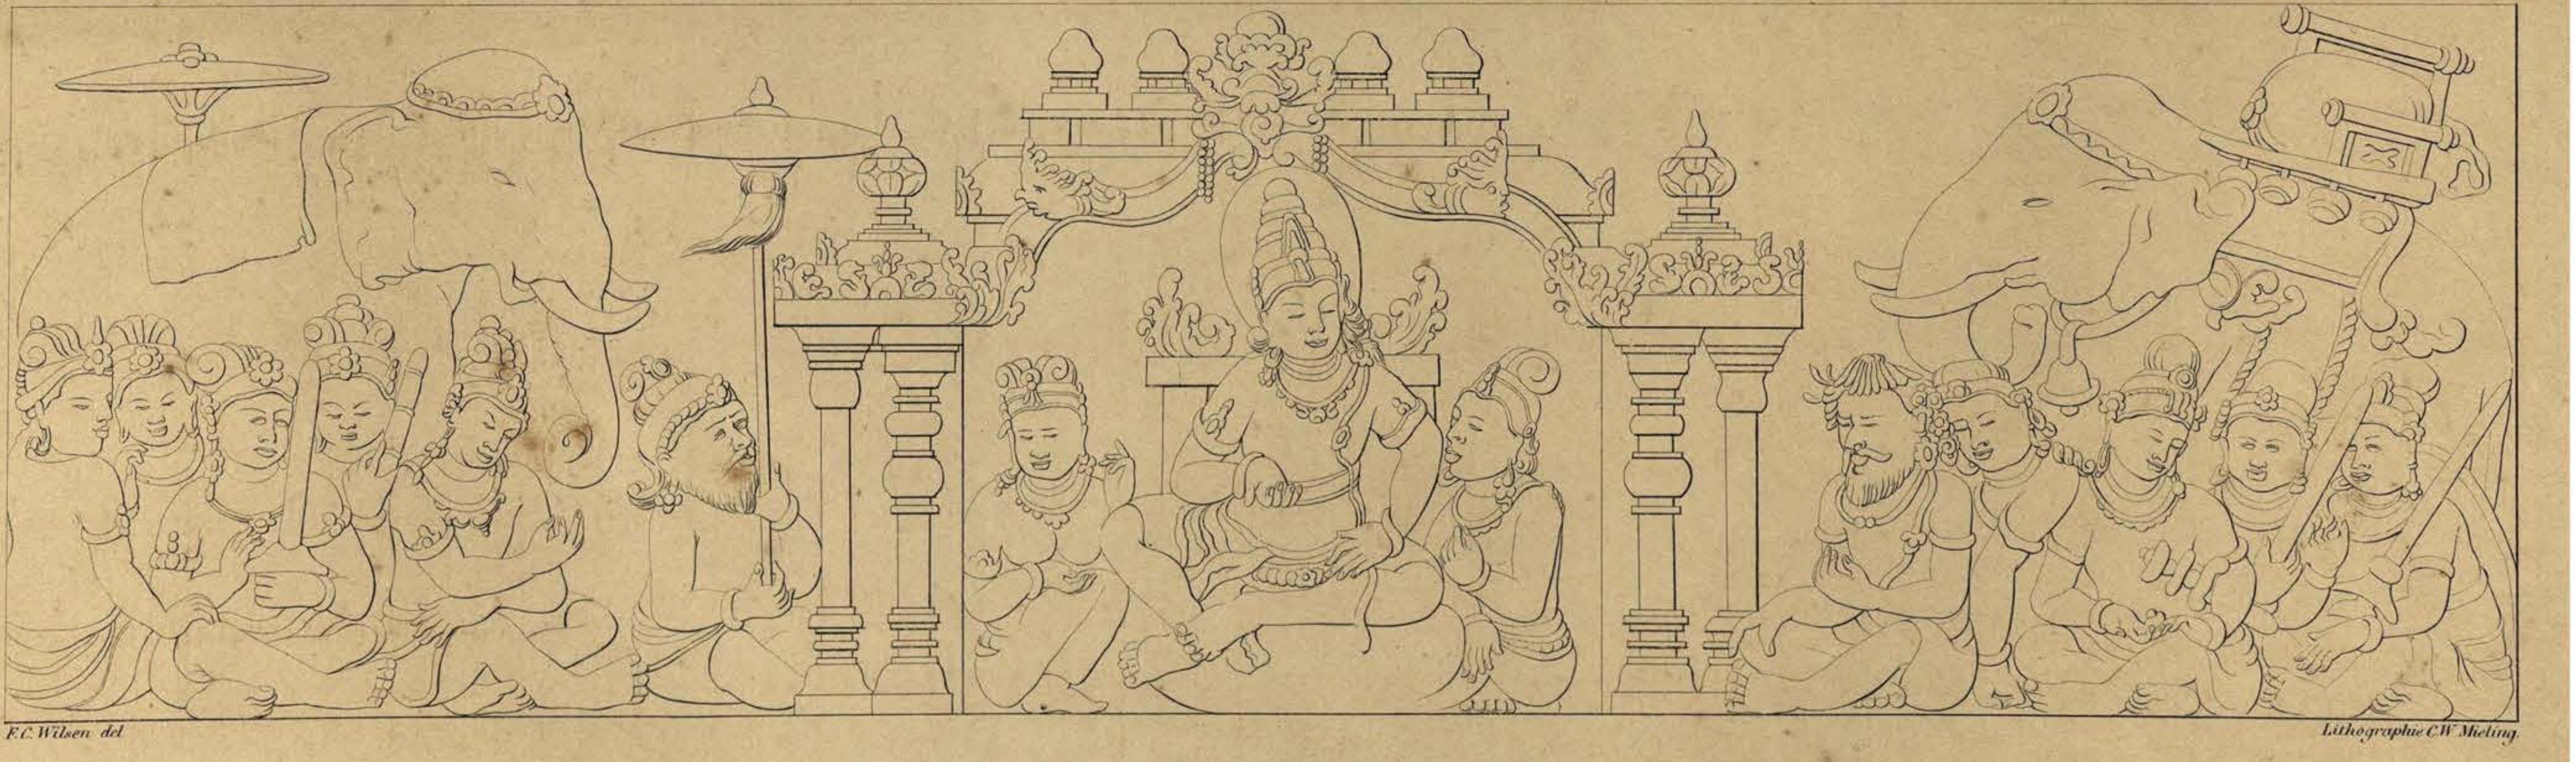

F.C. Wilsen del. Lithographie C.W. Mieling.

Achterwand van den tweeden omgang. Paroi postérieure de la seconde galérie.

BÔRÔ-BOEDOER. BÔRÔ-BOUDOUR.

29.

F. C. Wilsen del.

30.

F. C. Wilsen del. Lithographie C. W. Mieling.

Achterwand van den tweeden omgang. Paroi postérieure de la seconde galérie.

BÔRÔ-BOEDOER. BÔRÔ-BOUDOUR.

31.

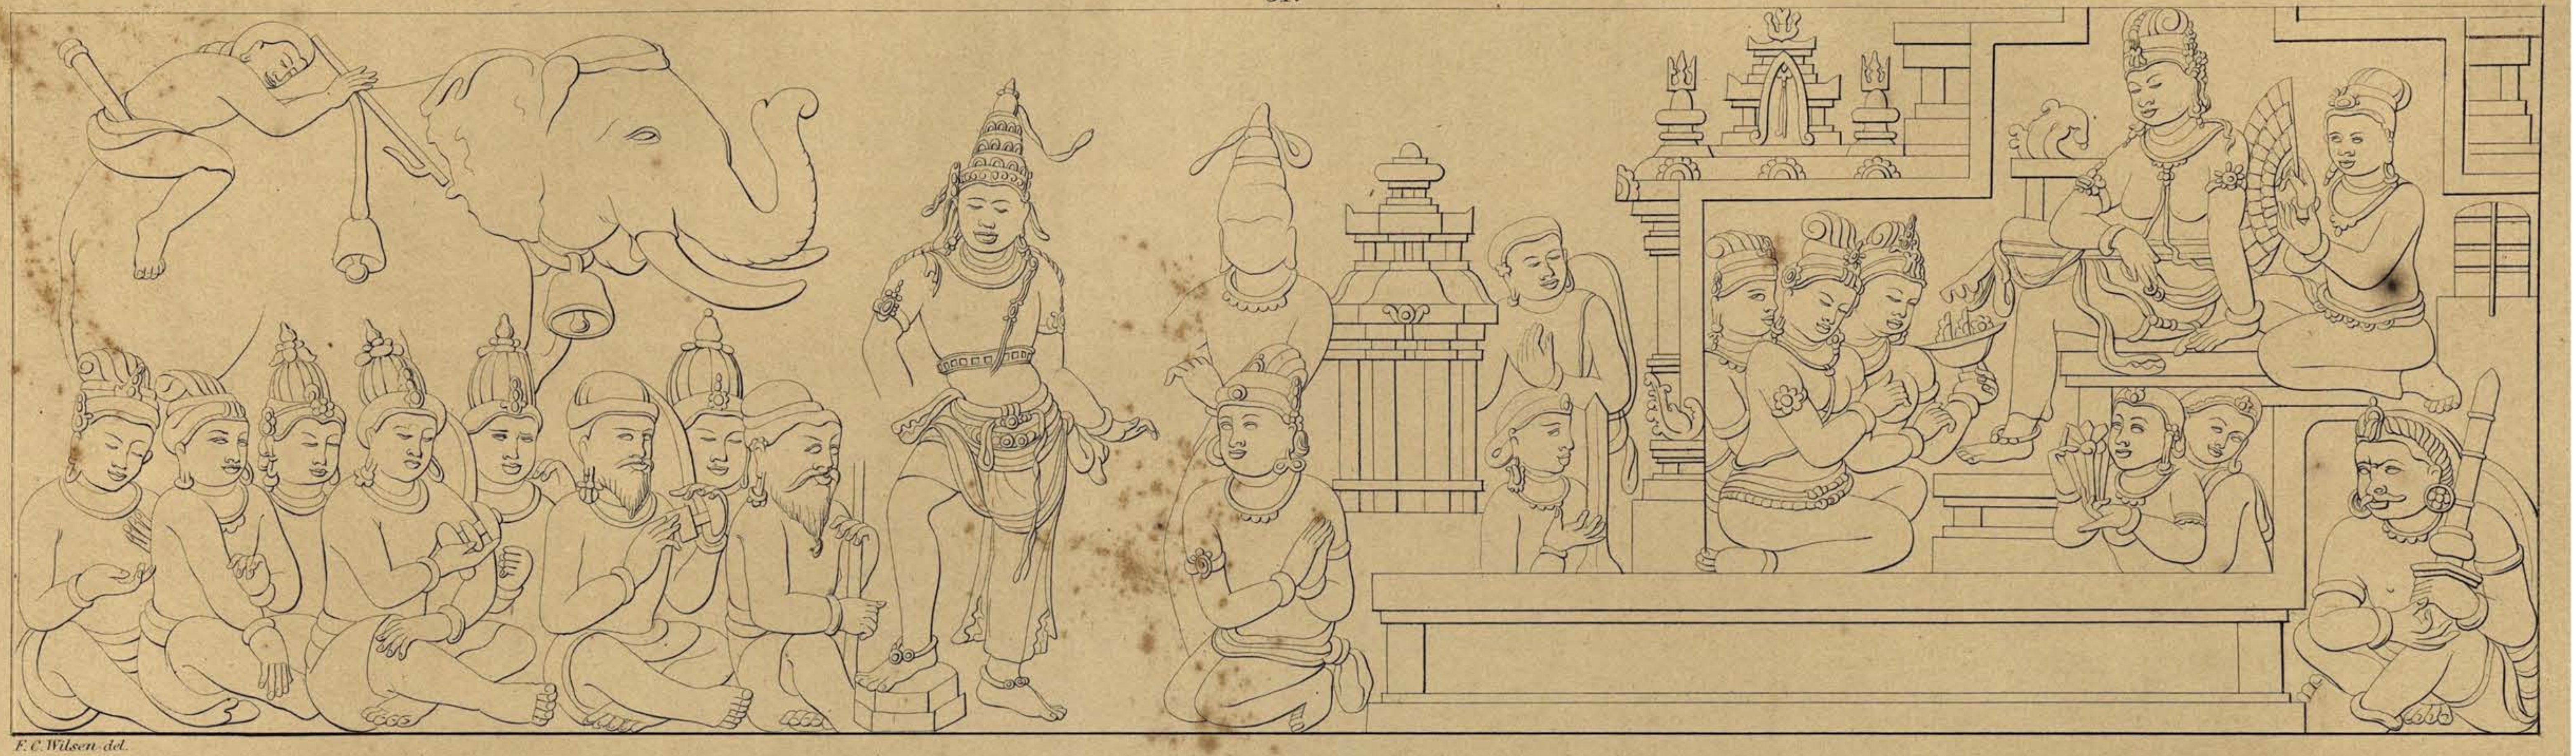

F. C. Wilsen del.

32.

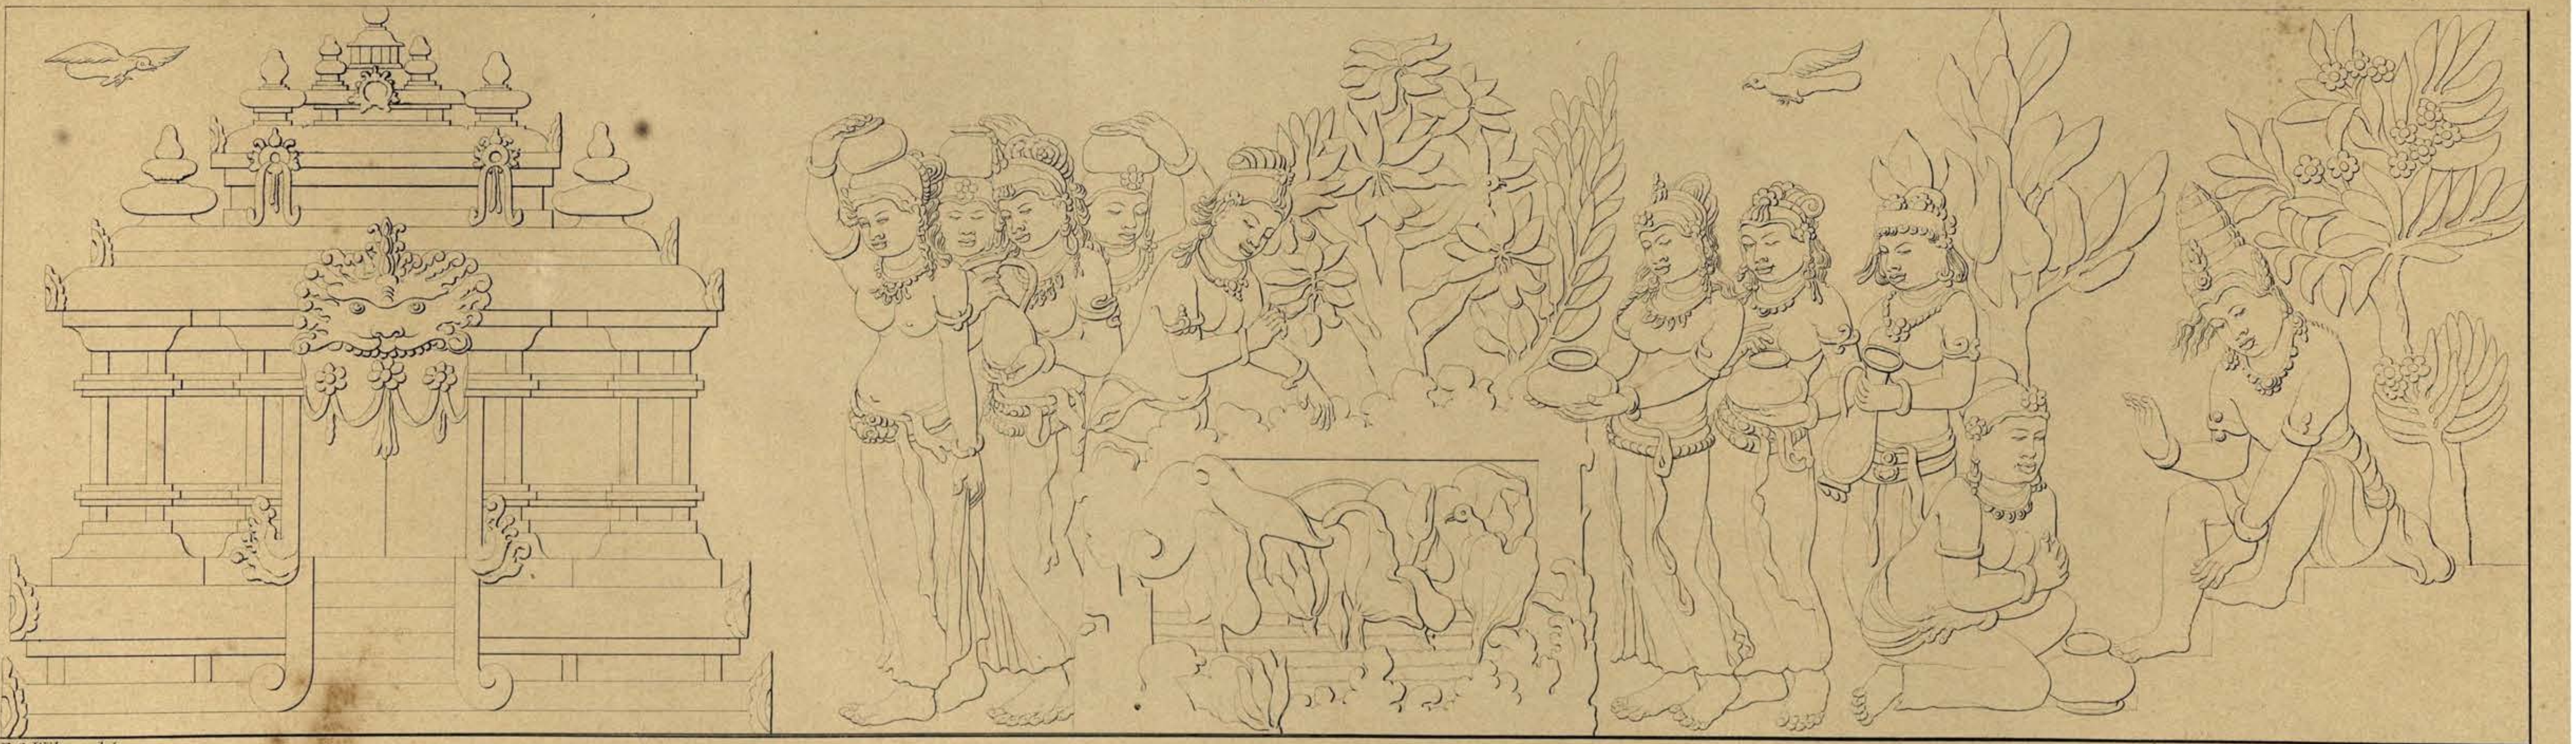

F. C. Wilsen del. Lithographie C. W. Mieling.

Achterwand van den tweeden omgang. Paroi postérieure de la seconde galérie.

BÔRÔ-BOEDOER. BÔRÔ-BOUDOUR.

Pl. XXXII.

33.

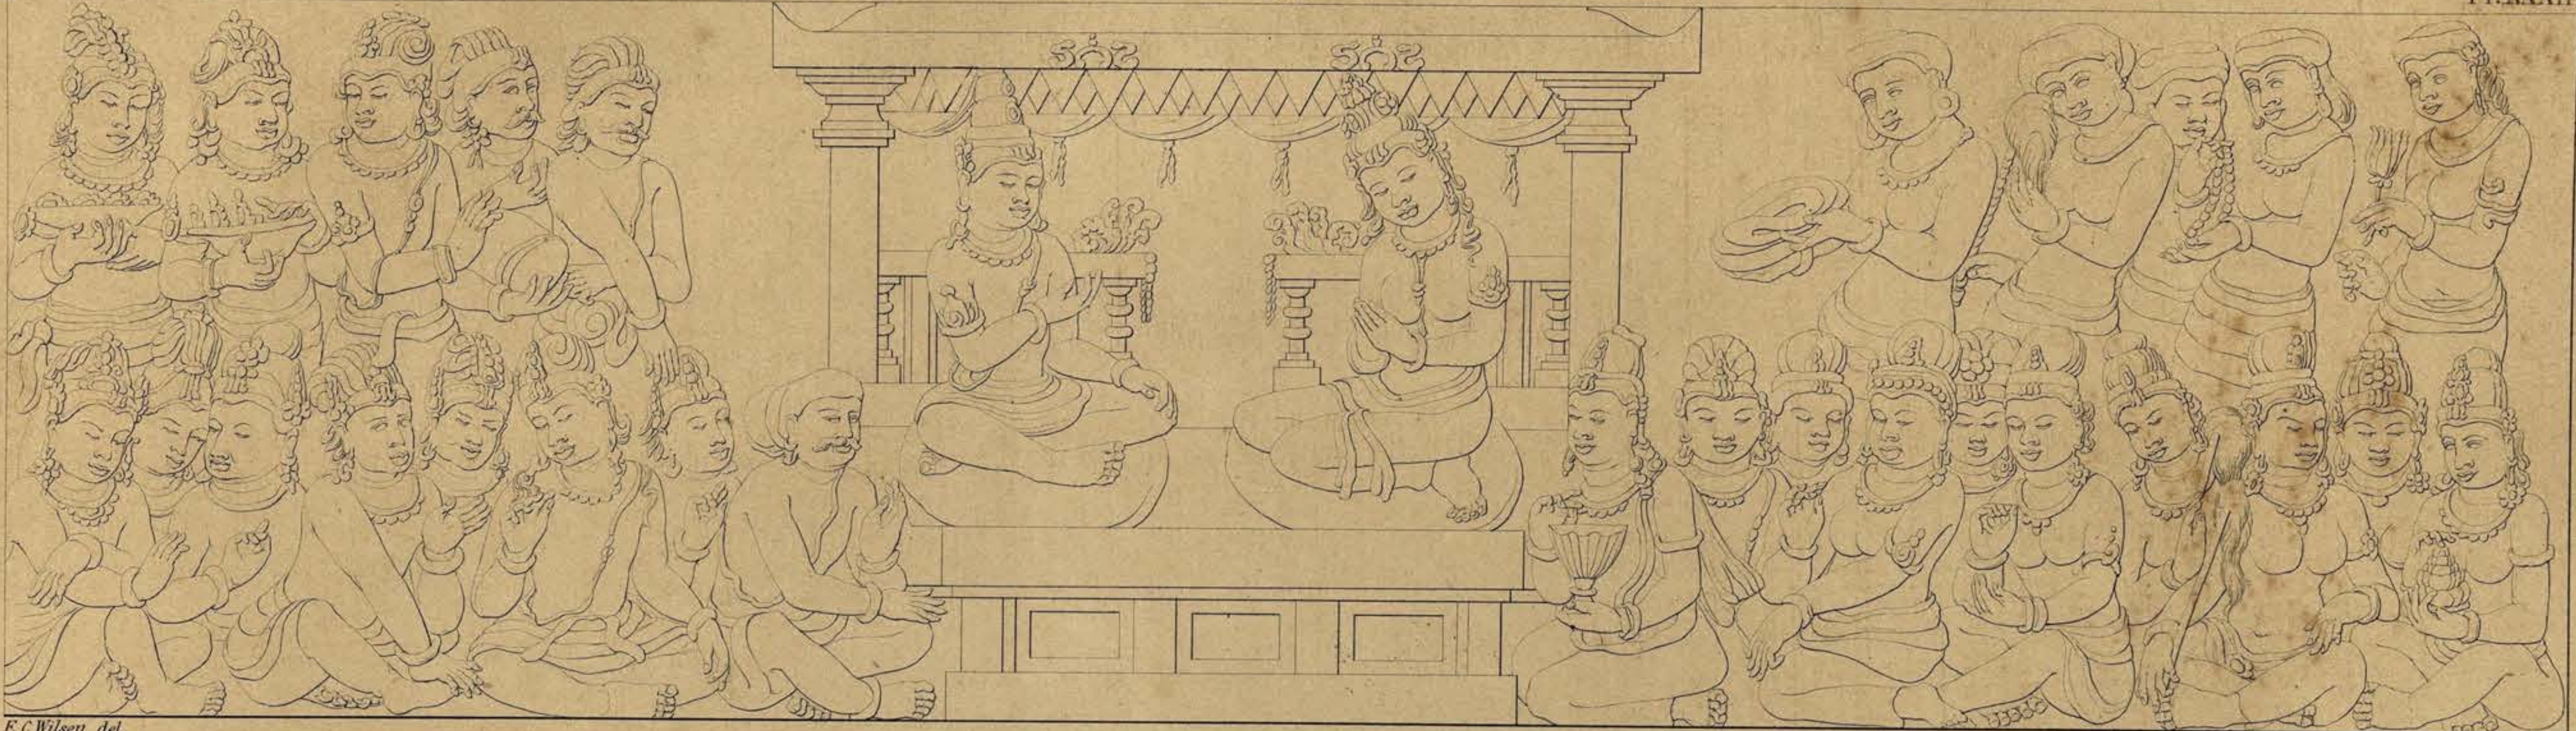

F. C. Wilsen del.

34.

F. C. Wilsen del. Lithographie C.W. Mieling.

Achterwand van den tweeden omgang. Paroi postérieure de la seconde galérie.

35.

F. C. Wilsen del.

36.

F. C. Wilsen del.

Lithographie C. W. Mieling

Achterwand van den tweeden omgang.

Paroi postérieure de la seconde galérie.

BÔRÔ - BOEDOER. BÔRÔ - BOUDOUR.

Pl. XXXIV.

37.

F. C. Wilsen del.

38.

F. C. Wilsen del. Lithographie C. W. Mieling.

Achterwand van den tweeden omgang. Paroi posterieure de la seconde galérie.

BÔRÔ - BOEDOER. BÔRÔ - BOUDOUR.

39. Pl. XXXV.

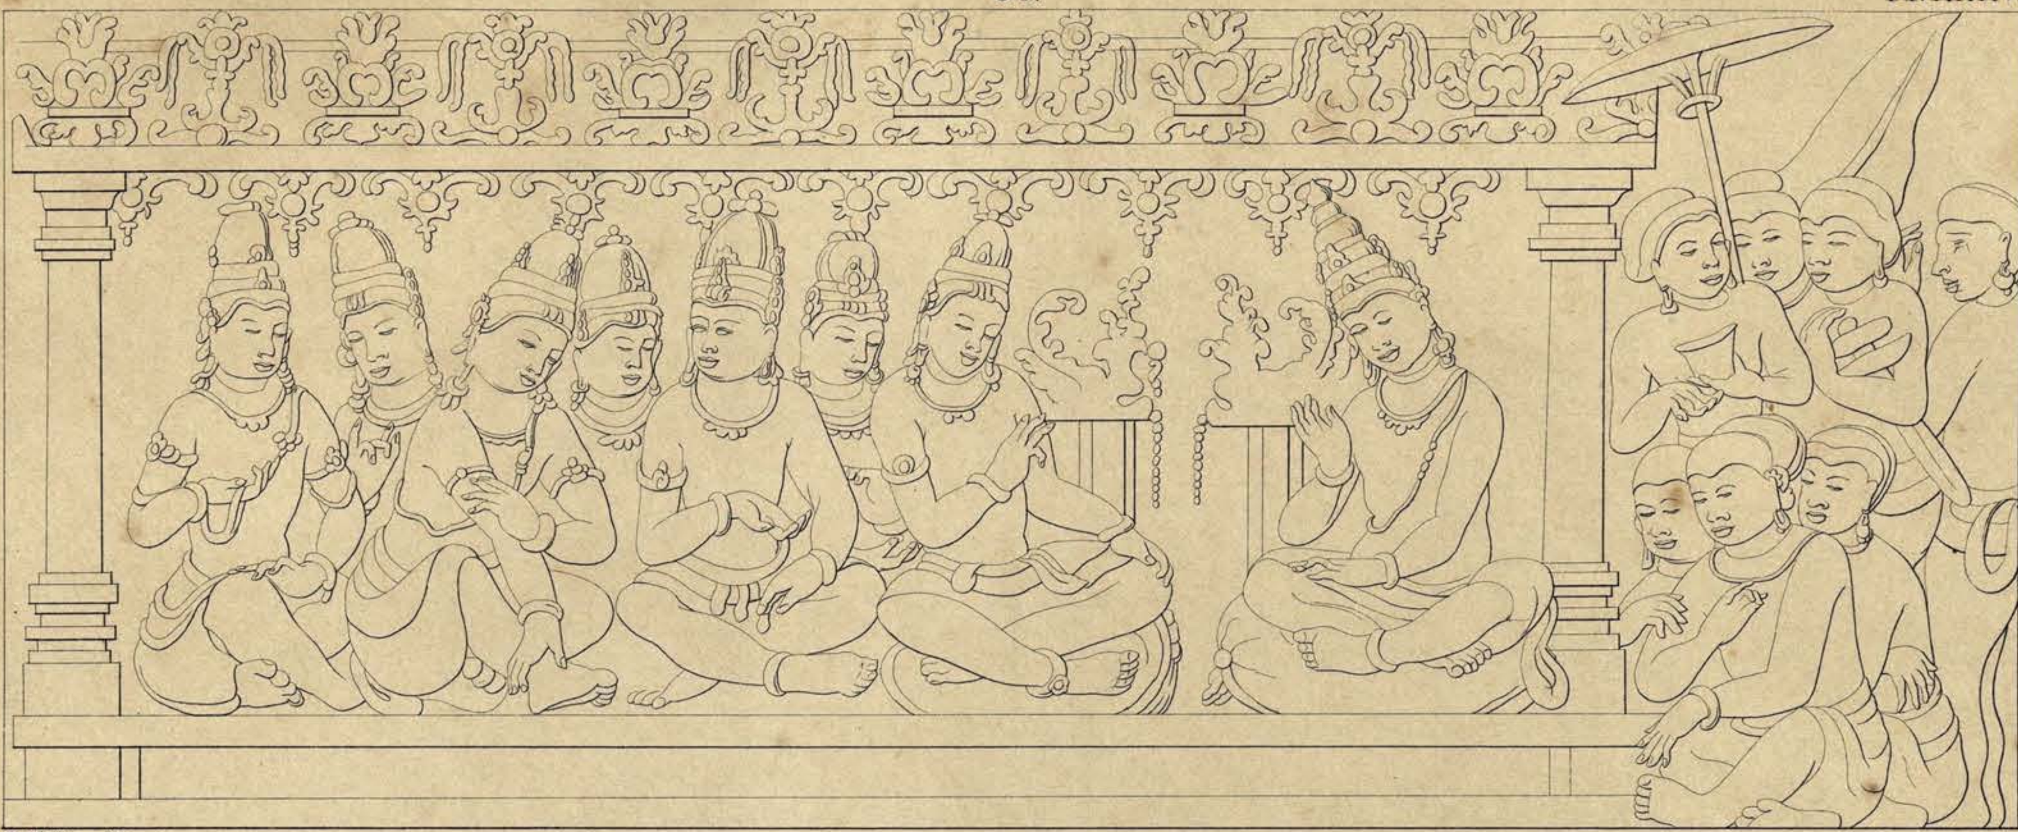

F. C. Wilsen del.

40.

F. C. Wilsen del. Lithographie C. W. Mieling.

Achterwand van den tweeden omgang. Paroi postérieure de la seconde galérie.

BÔRÔ-BOEDOER. BÔRÔ-BOUDOUR.

Pl. XXXVI.

41.

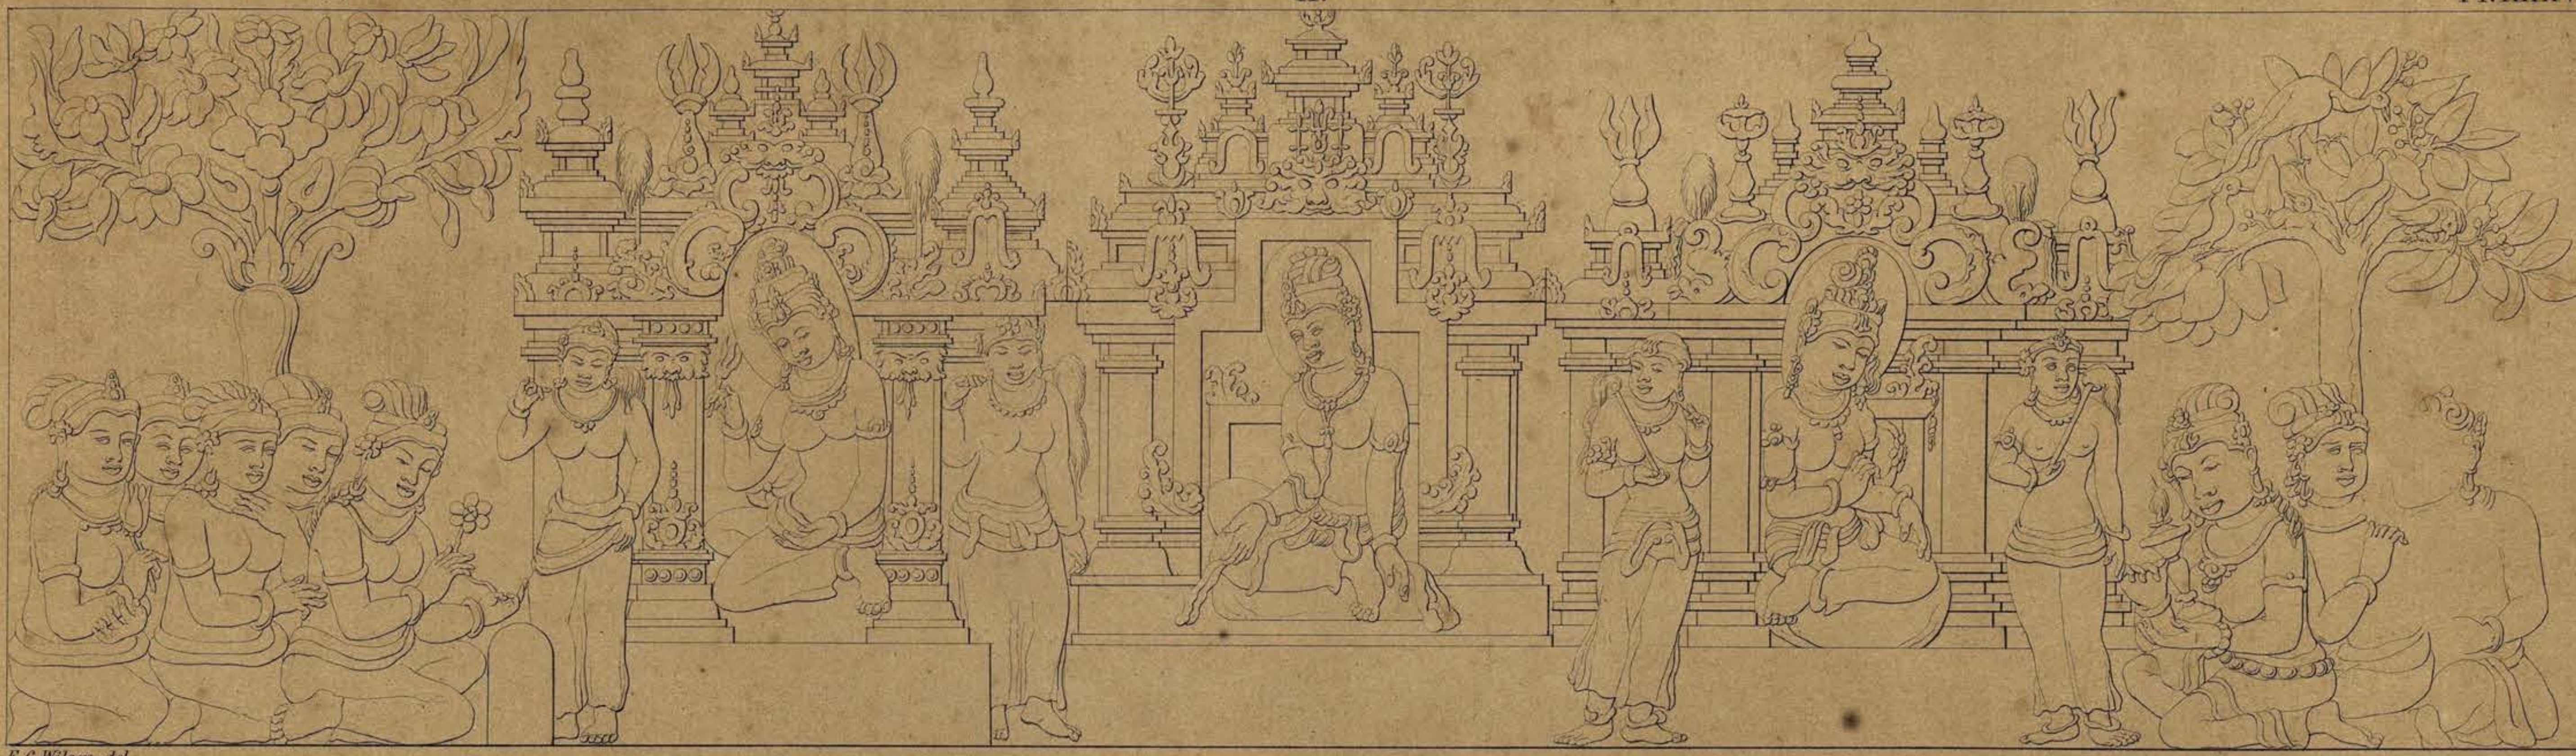

F. C. Wilsen del.

42.

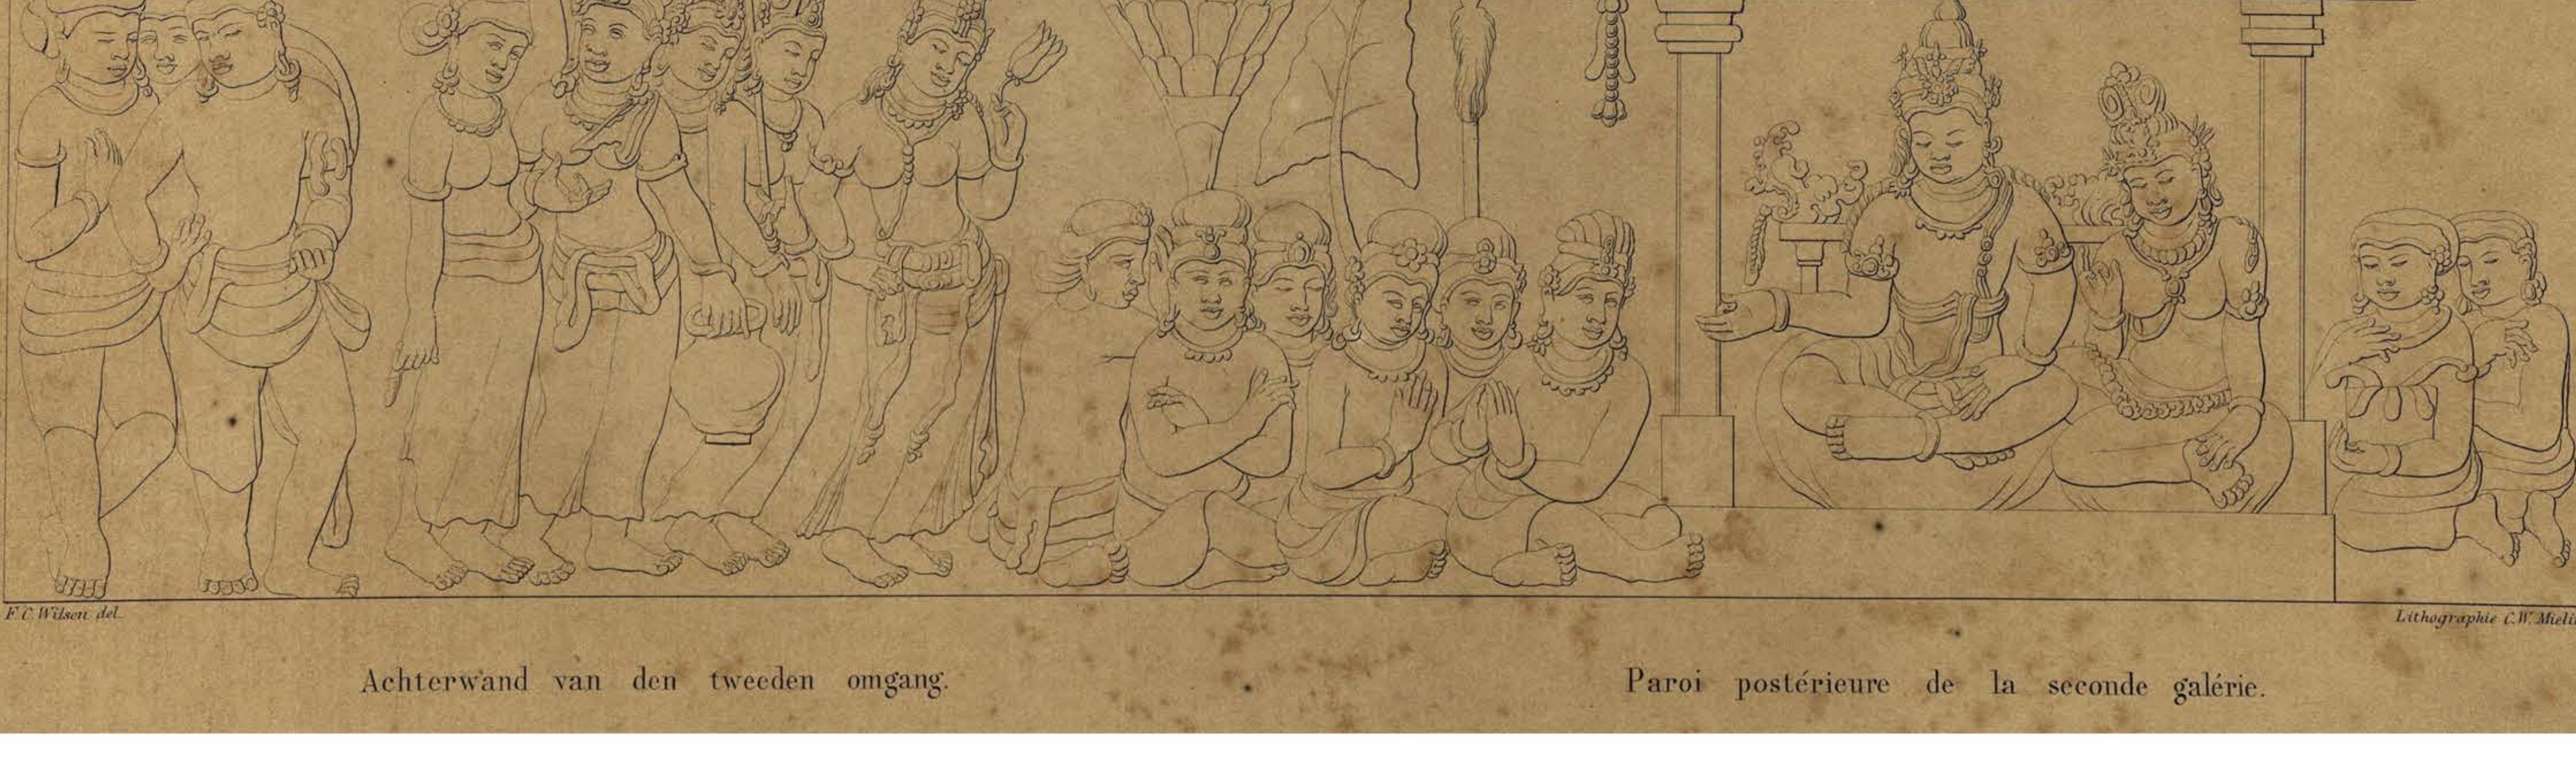

F. C. Wilsen del. Lithographie C. W. Mieling.

Achterwand van den tweeden omgang. Paroi postérieure de la seconde galérie.

45.

F. C. Wilsen del.

44.

F. C. Wilsen del. Lithographie C. W. Mieling.

Achterwand van den tweeden omgang. Paroi postérieure de la seconde galérie.

45.

F. C. Wilsen del.

46.

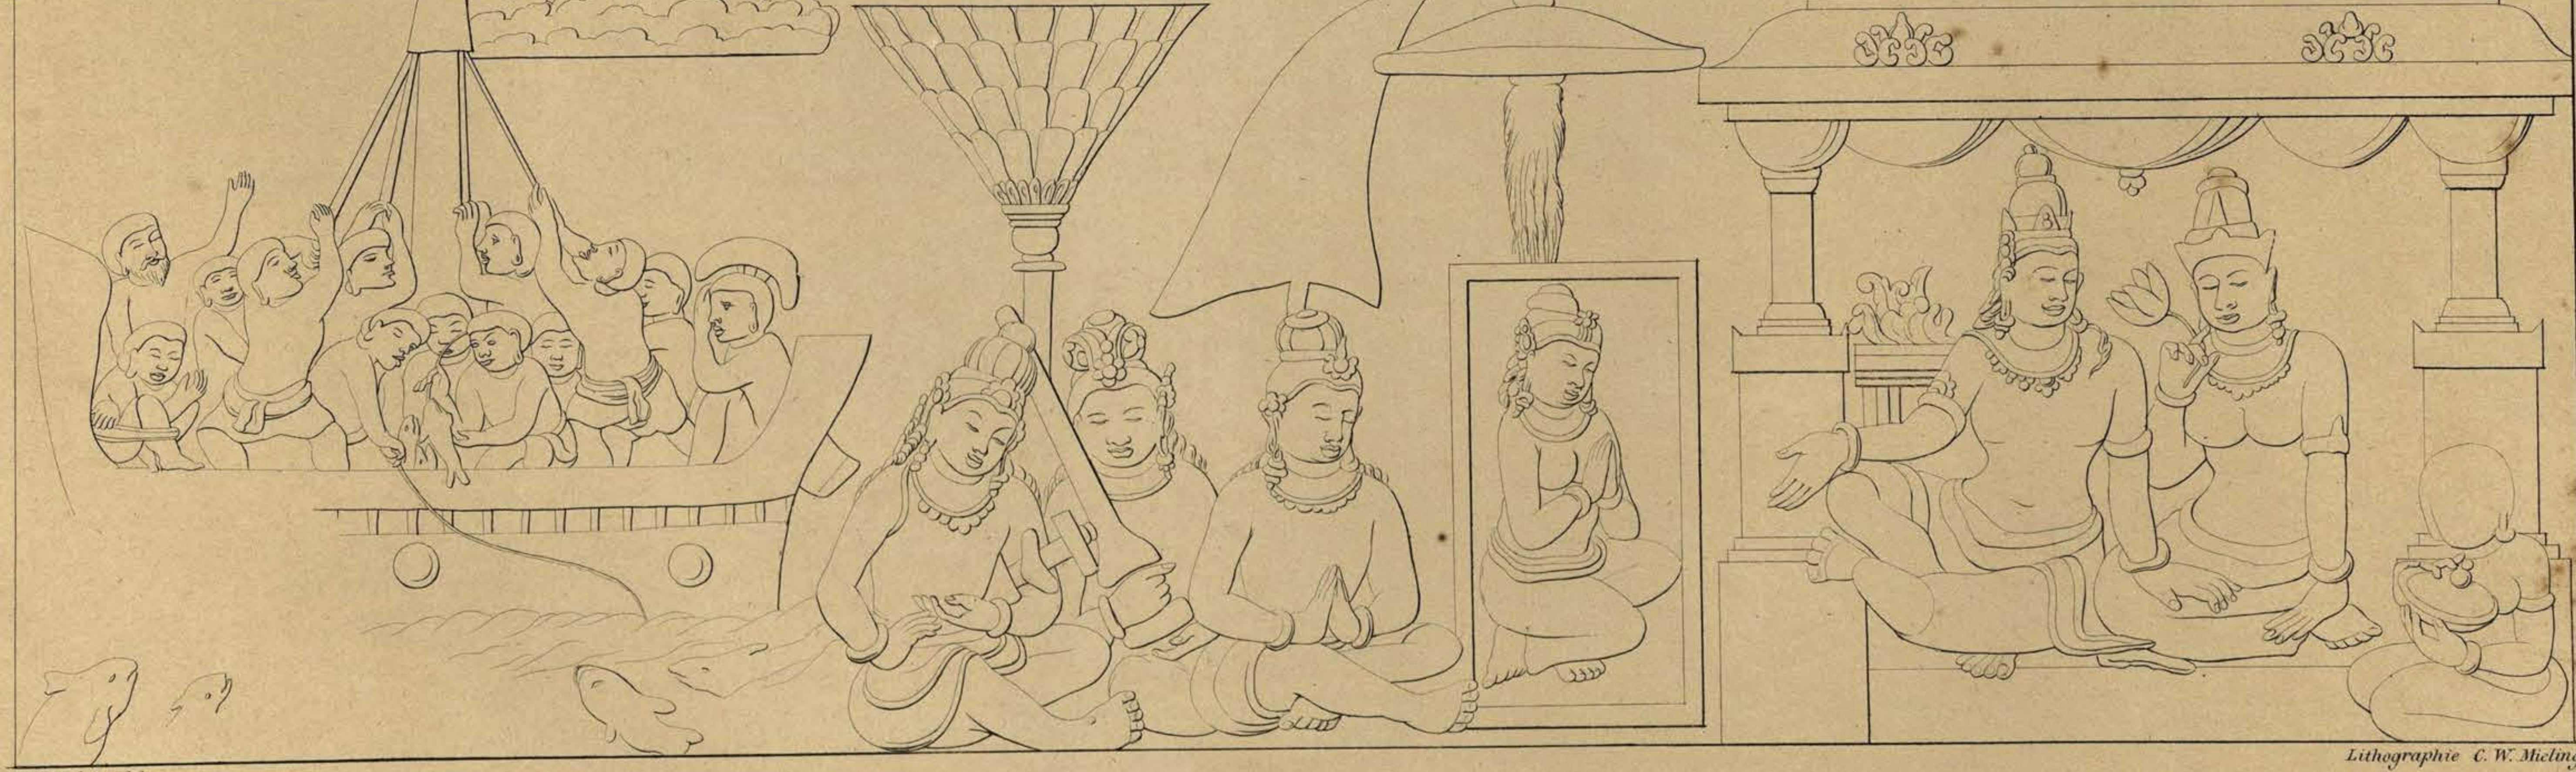

F. C. Wilsen del.

Lithographie C. W. Mieling.

Achterwand van den tweeden omgang.

Paroi postérieure de la seconde galérie.

47.

F.C. Wilsen del.

48.

F.C. Wilsen del. Lithographie C.W. Mieling.

Achterwand van den tweeden omgang.

Paroi postérieure de la seconde galérie.

BÔRÔ-BOEDOER. BÔRÔ-BOUDOUR.

49.

F. C. Wilsen del.

50.

F. C. Wilsen del. Lithographie C. W. Mieling.

Achterwand van den tweeden omgang. Paroi postérieure de la seconde galérie.

80907

BÔRÔ - BOEDOER. BÔRÔ - BOUDOUR.

51.

Pl. XLI.

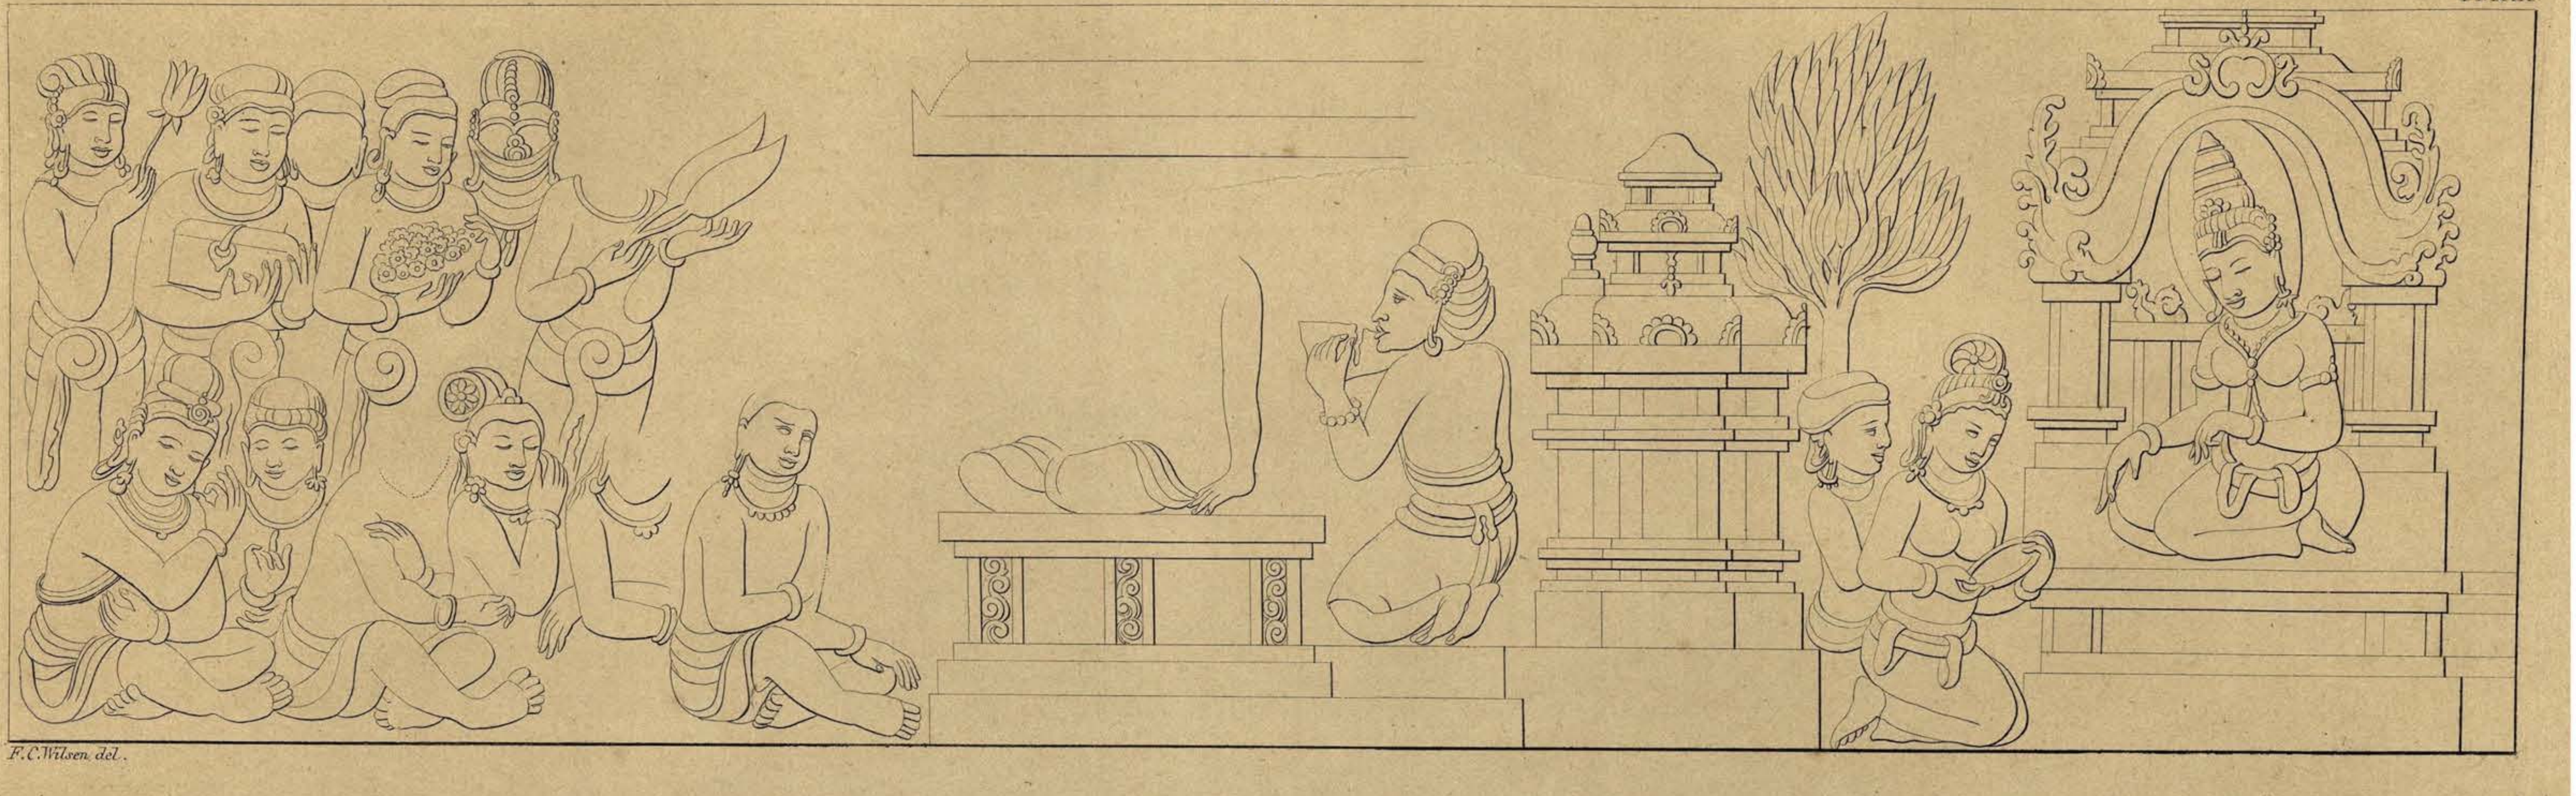

F. C. Wilsen del.

52.

F. C. Wilsen del.

Lithographie C. W. Mieling.

Achterwand van den tweeden omgang.

Paroi postérieure de la seconde galérie.

53.

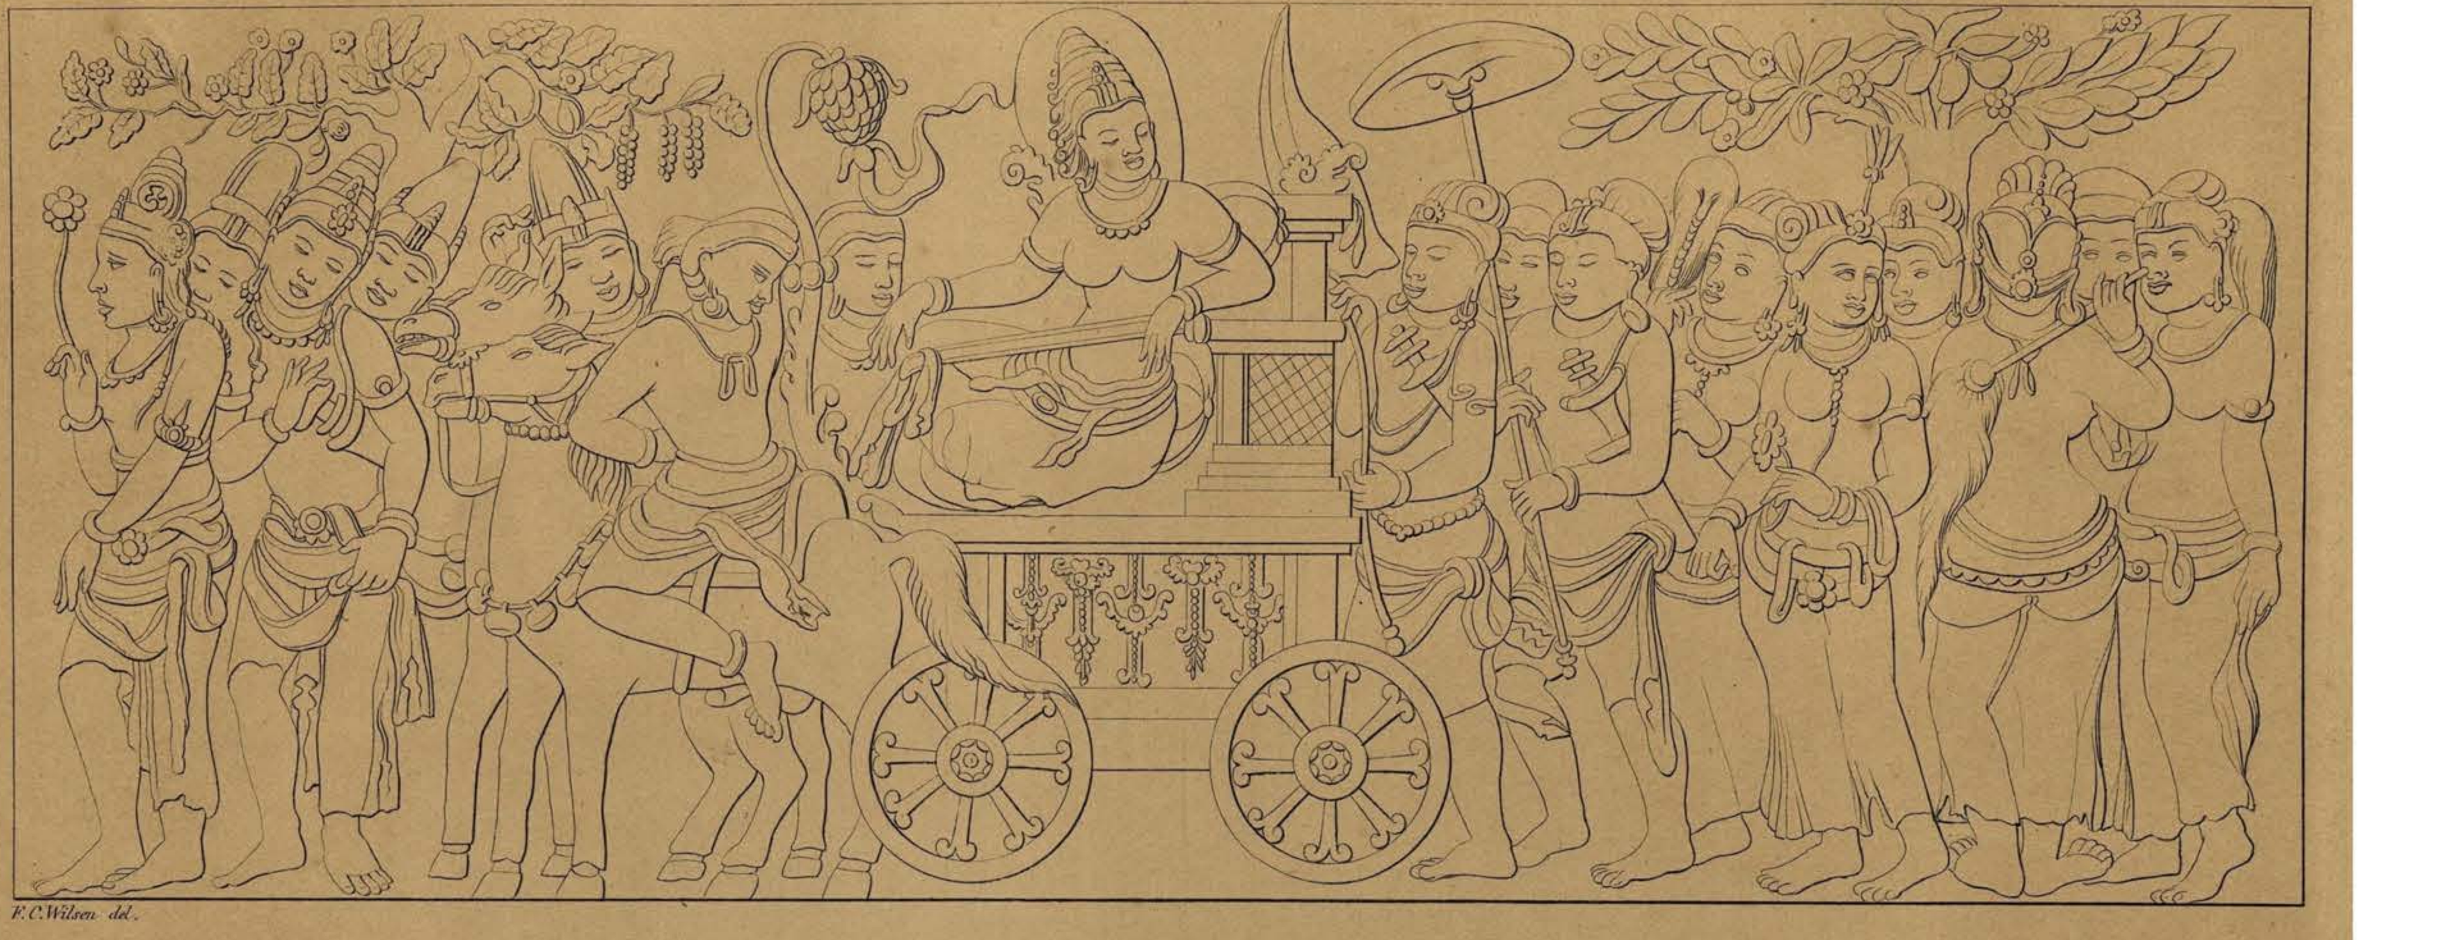

F. C. Wilsen del.

54.

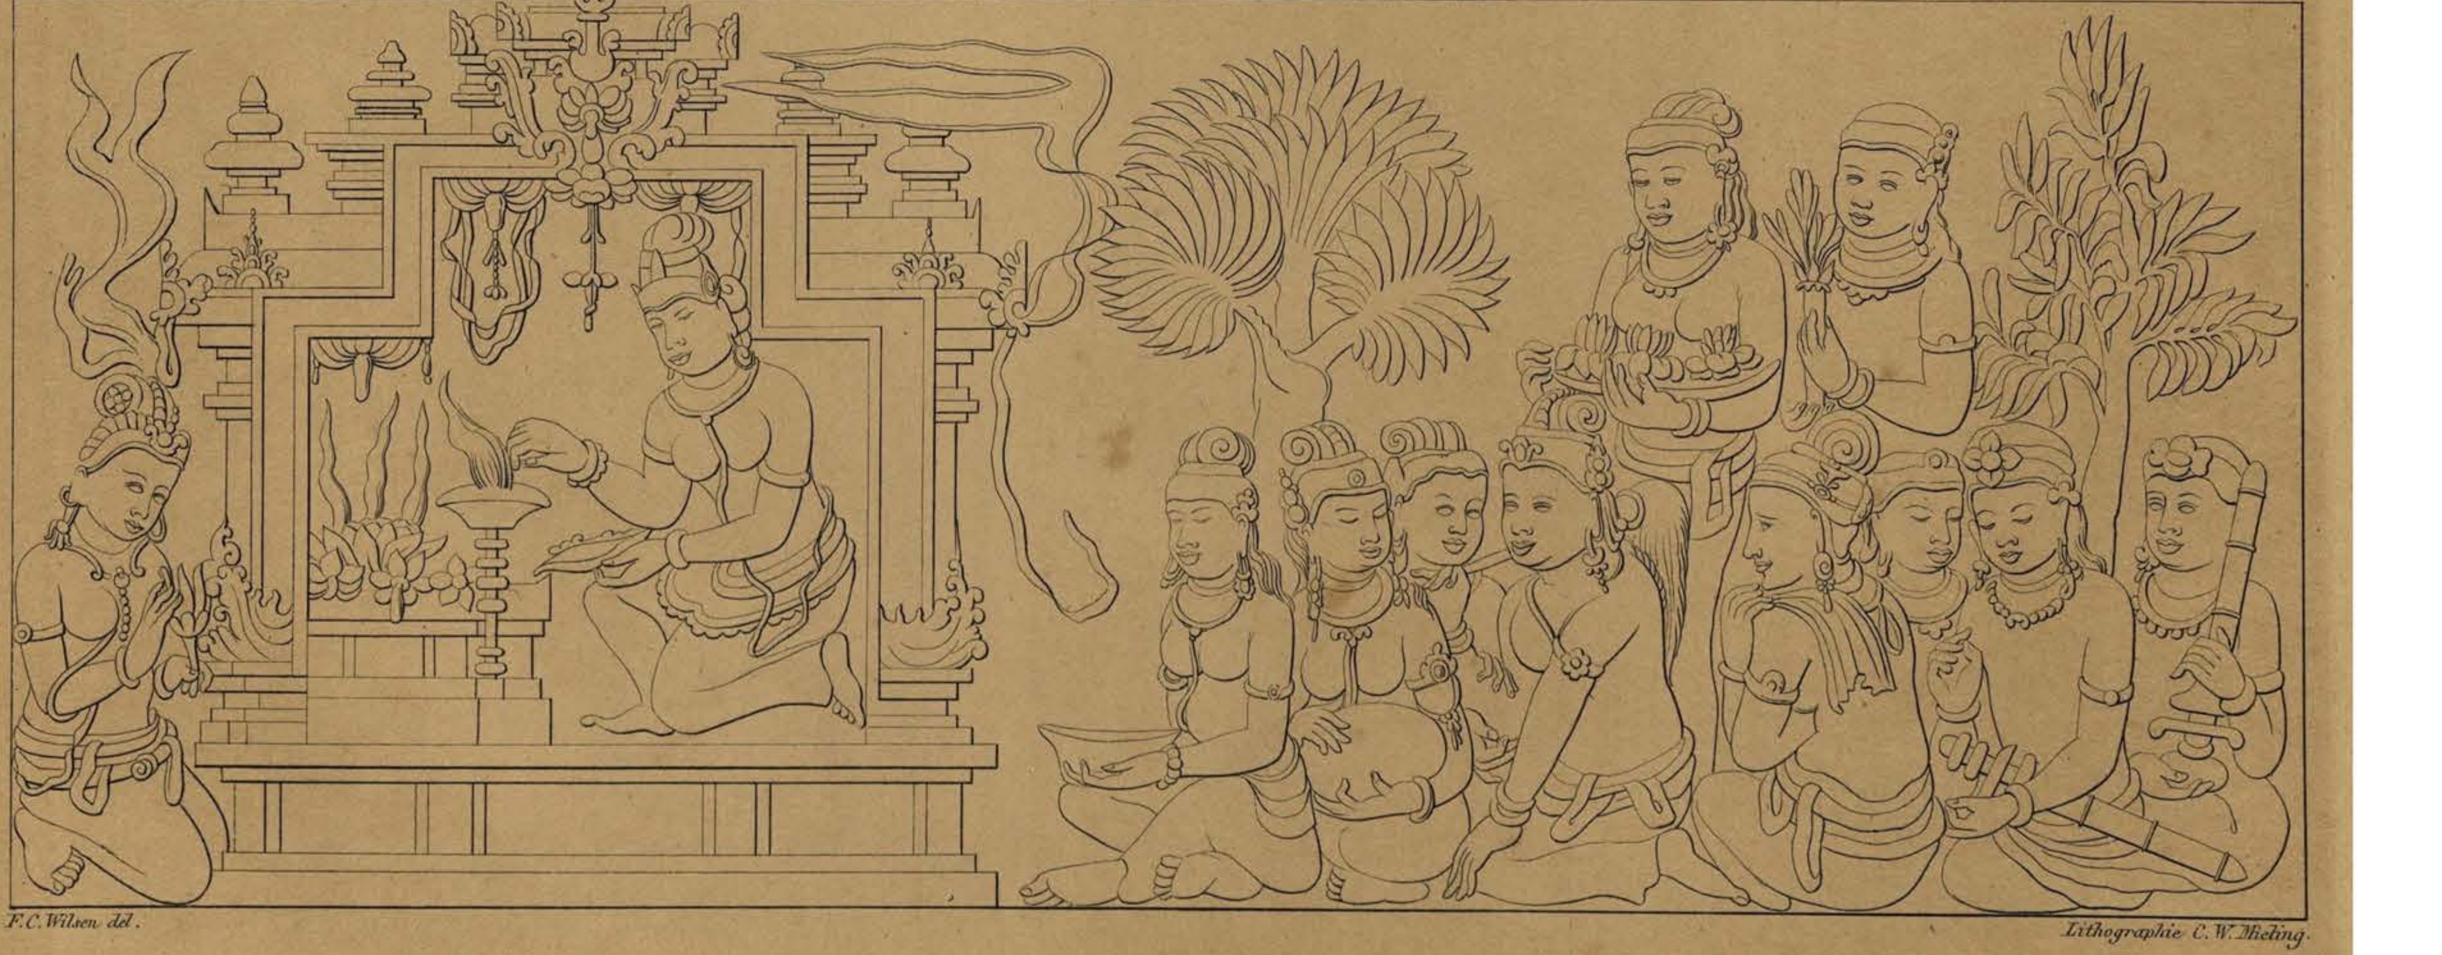

F. C. Wilsen del. Lithographie C. W. Mieling.

Achterwand van den tweeden omgang. Paroi postérieure de la seconde galérie.

55. Pl. XLIII.

F. C. Wilsen del.

56.

F. C. Wilsen del. Lithographie C. W. Mieling.

Achterwand van den tweeden omgang. Paroi postérieure de la seconde galérie.

BÔRÔ-BOEDOER. BÔRÔ-BOUDOUR.

57.

Pl. XLIV.

F.C. Wilsen del.

58.

F.C. Wilsen del.

Lithographie C.W. Mieling.

Achterwand van den tweeden omgang.

Paroi postérieure de la seconde galérie.

59.

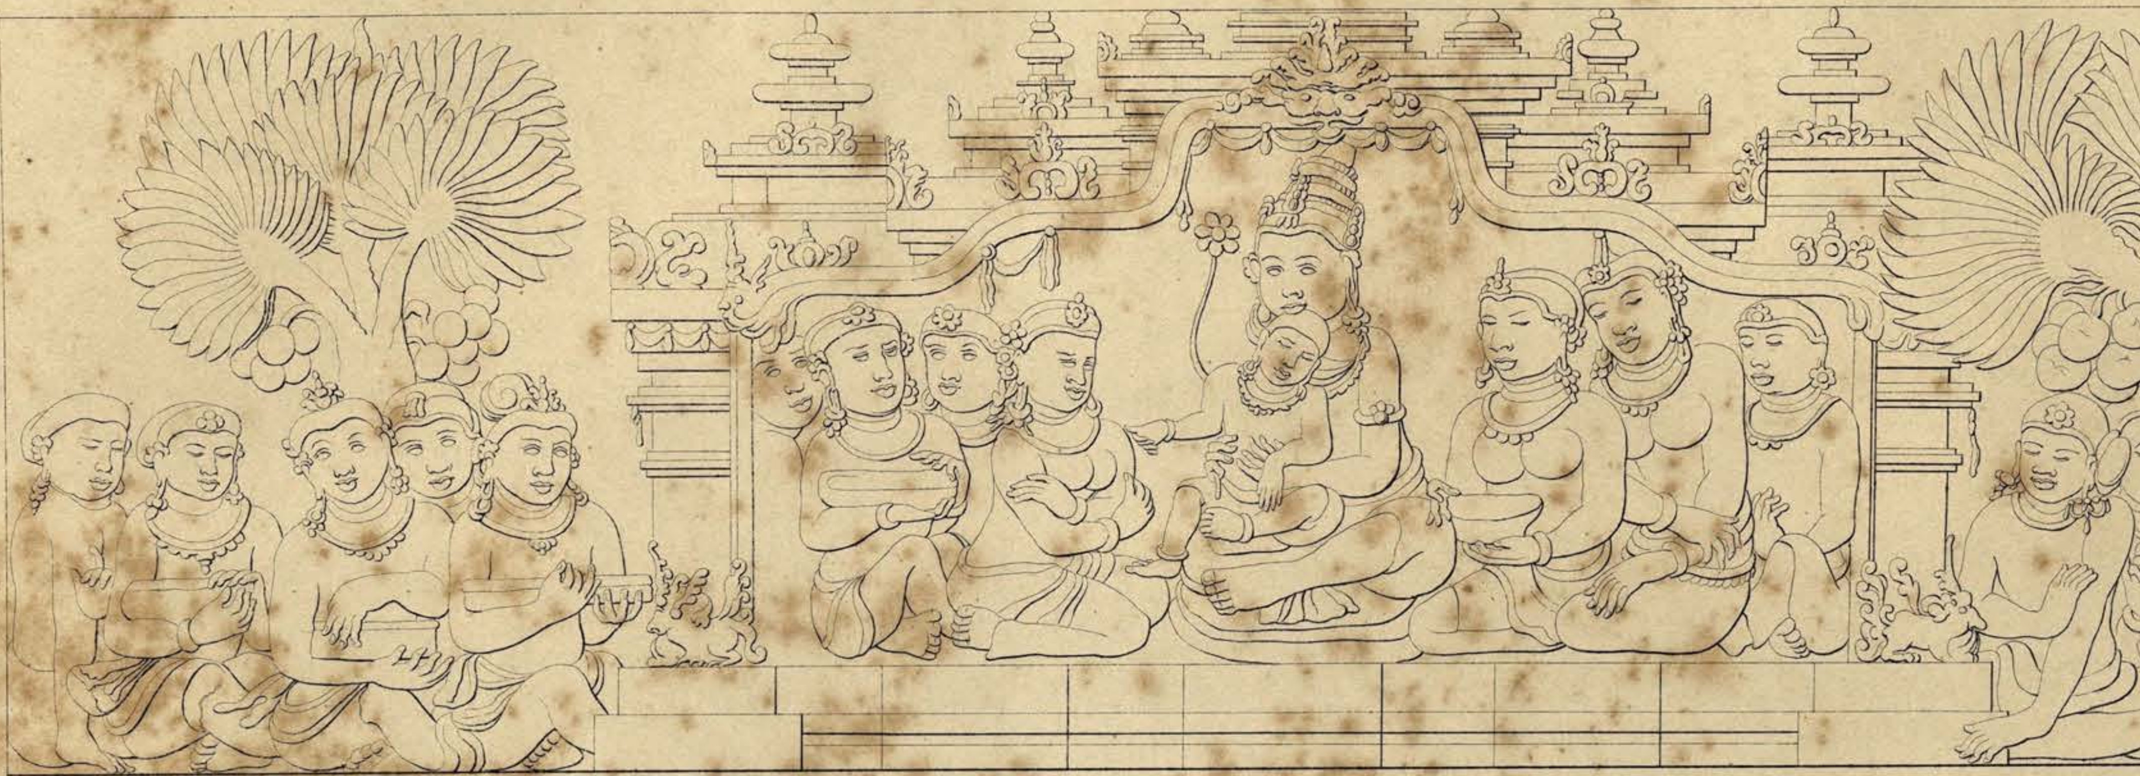

F. C. Wilsen del.

60.

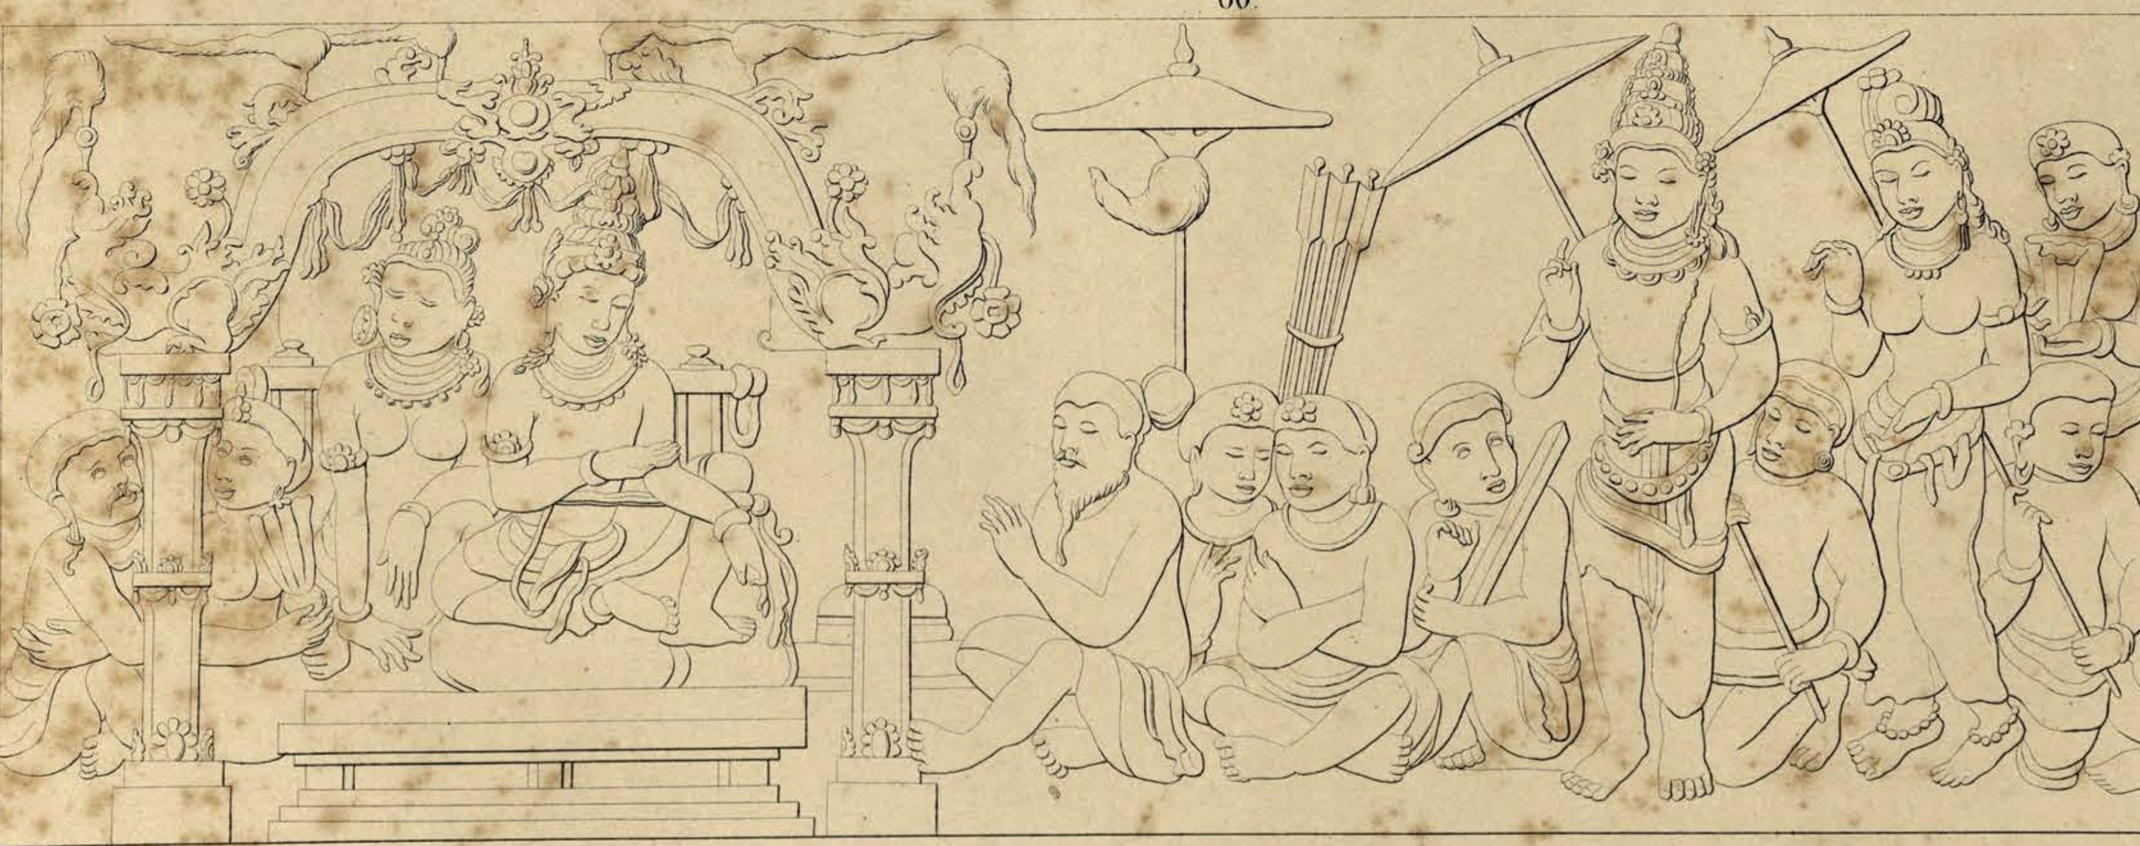

F. C. Wilsen del. Lithographie C. W. Mieling.

Achterwand van den tweeden omgang. Paroi postérieure de la seconde galérie.

BÔRO-BOEDOER. BÔRO-BOUDOUR.

Pl. XLVI.

61.

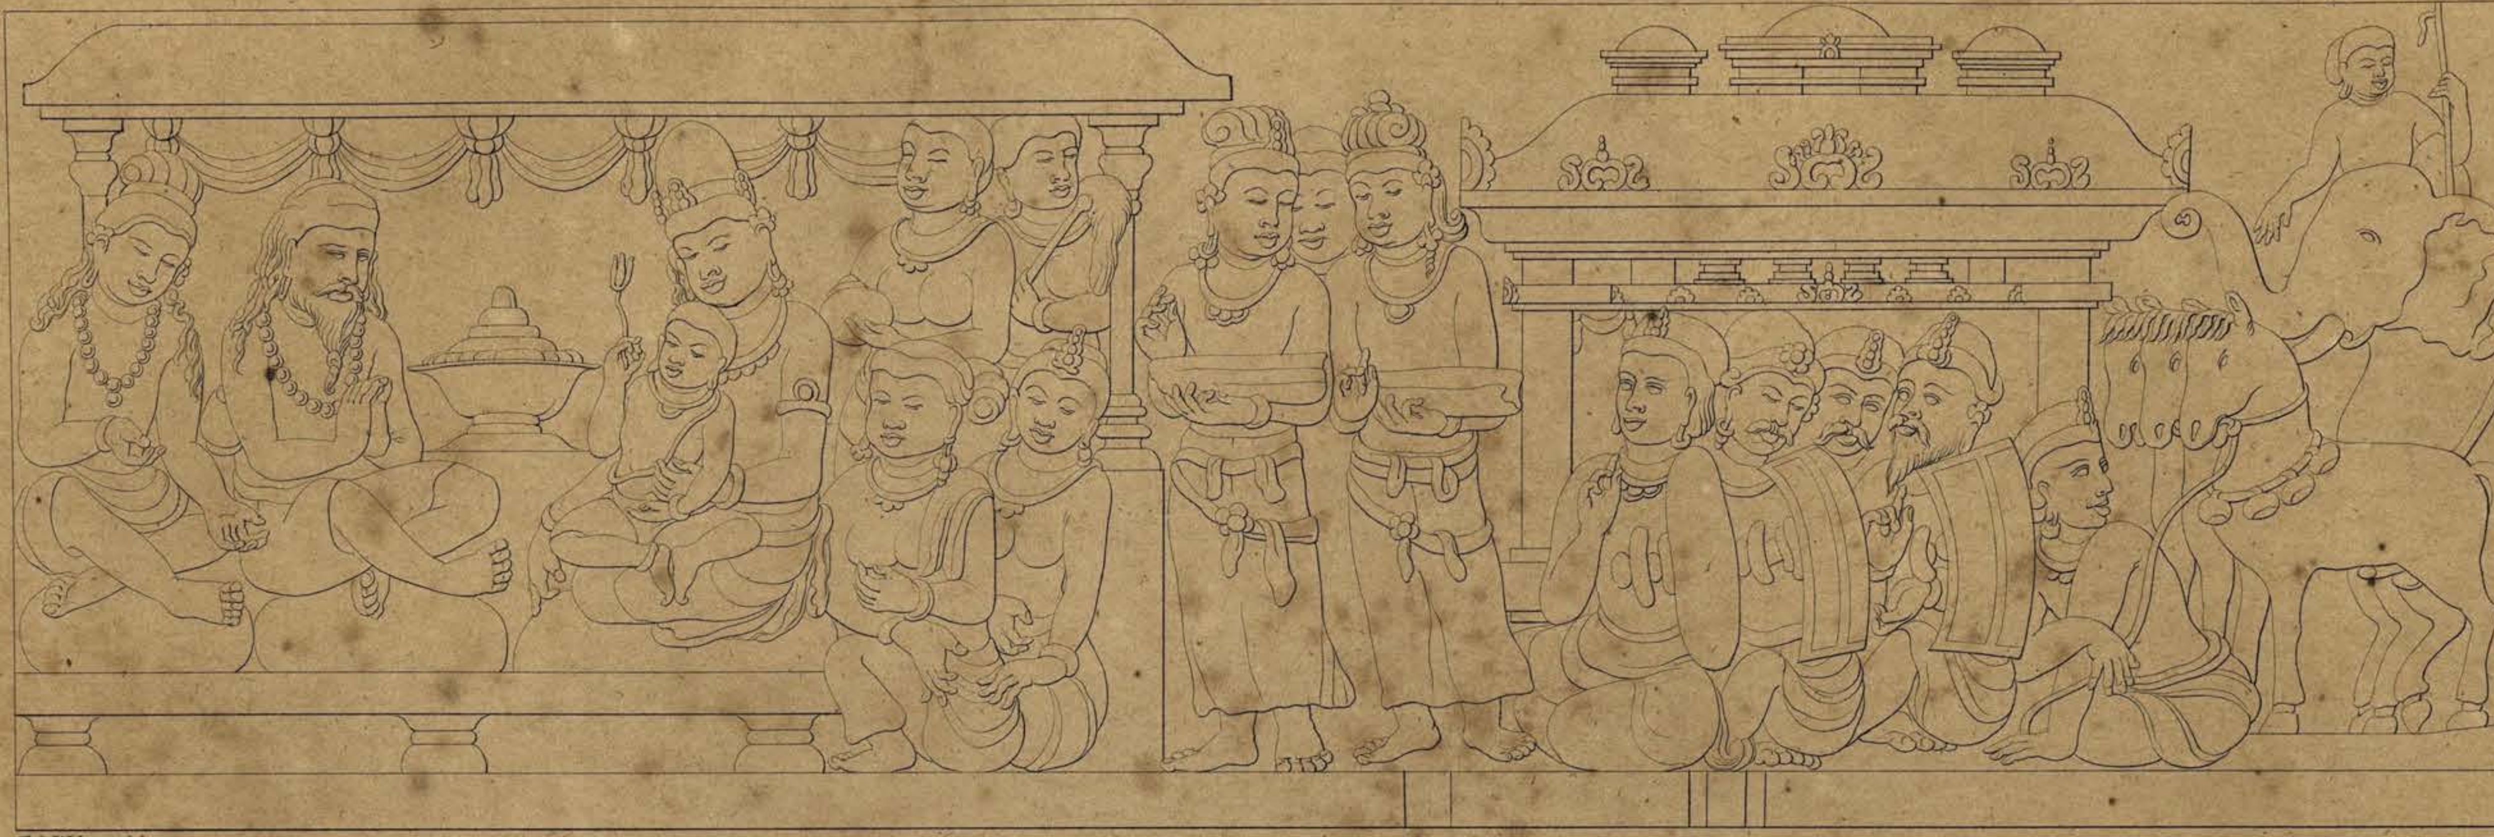

F.C. Wilsen del.

62.

F.C. Wilsen del. Lithographie C.W. Mieling

Achterwand van den tweeden omgang.

Paroi postérieure de la seconde galérie.

BÔRÔ - BOEDOER. BÔRÔ - BOUDOUR.

Pl. XLVII.

63.

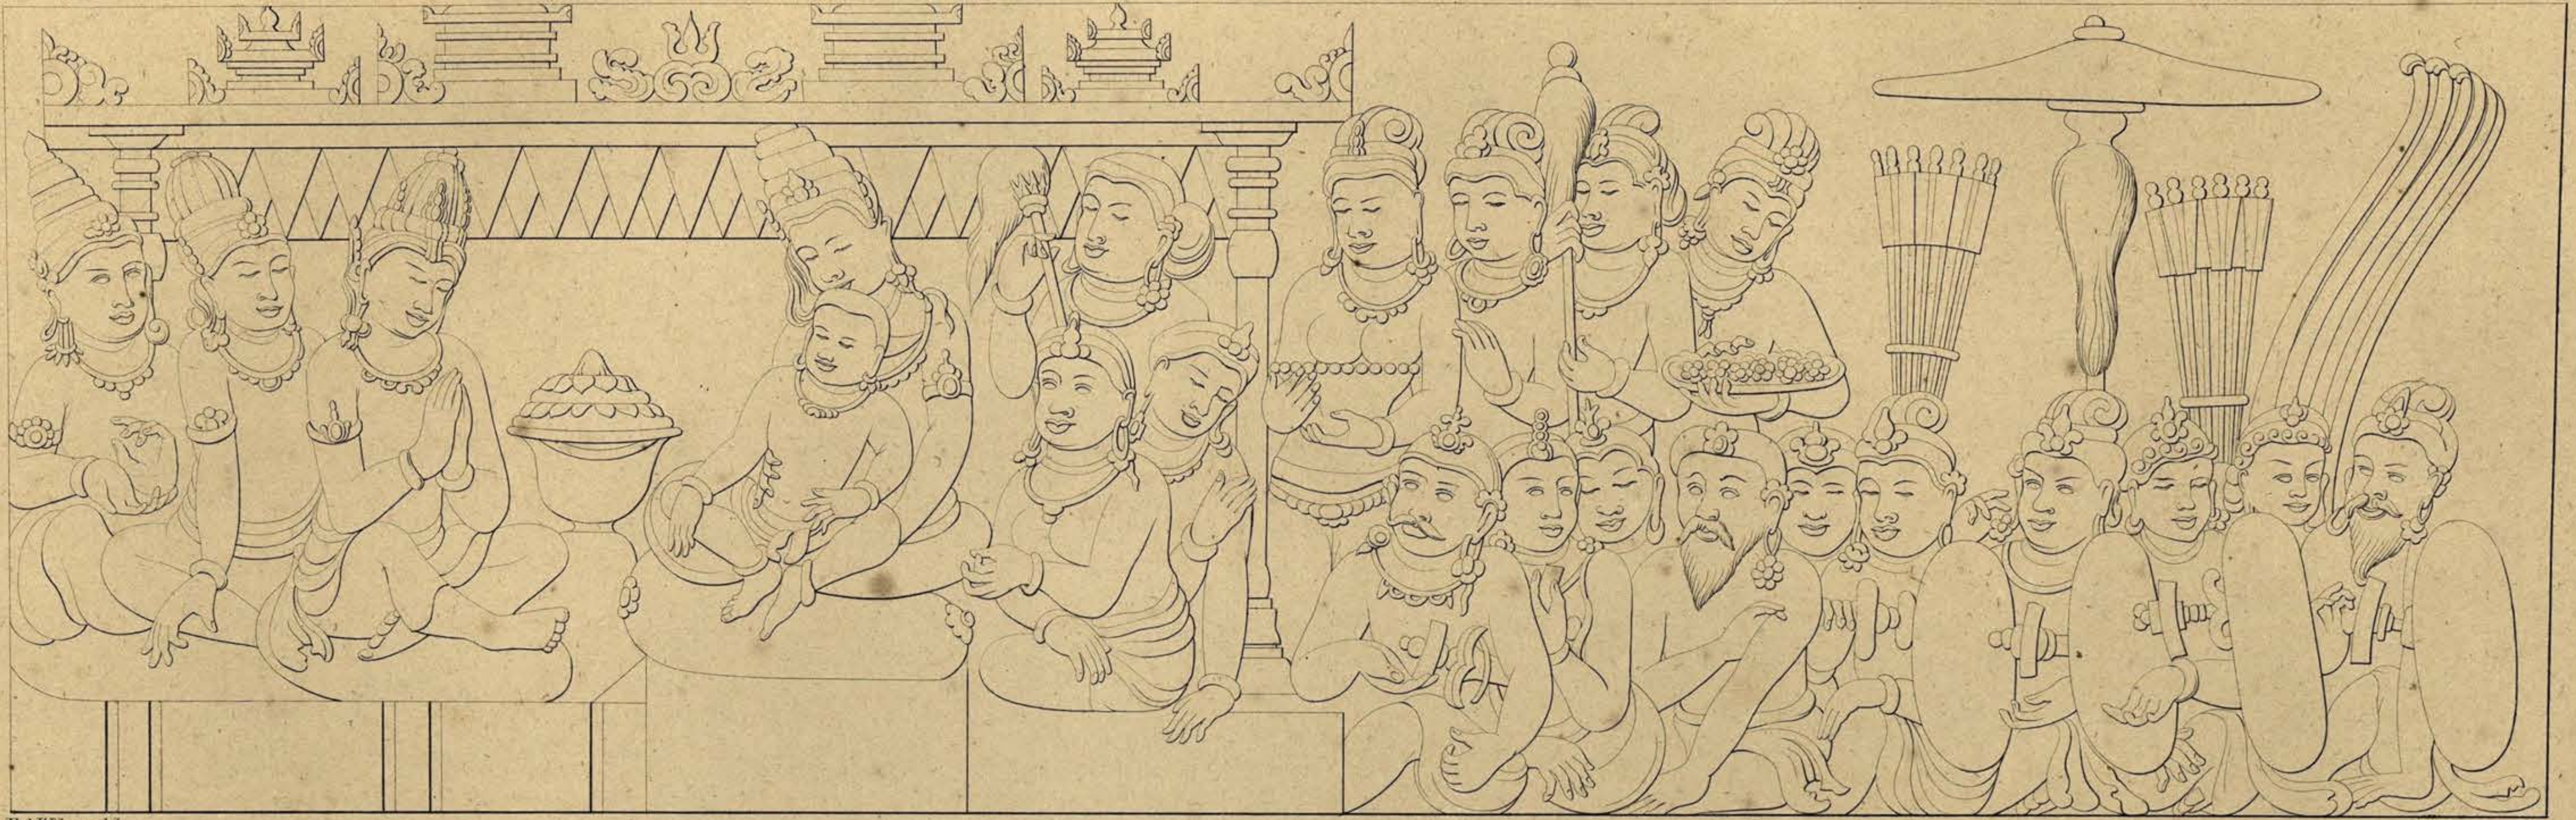

F.C.Wilsen del.

64.

F.C.Wilsen del. Lithographie C.W.Mieling.

Achterwand van den tweeden omgang. Paroi postérieure de la seconde galérie.

BŎRŎ-BOEDOER. BŎRŎ-BOUDOUR.

PI. XLVIII.

65.

F. C. Wilsen del.

66.

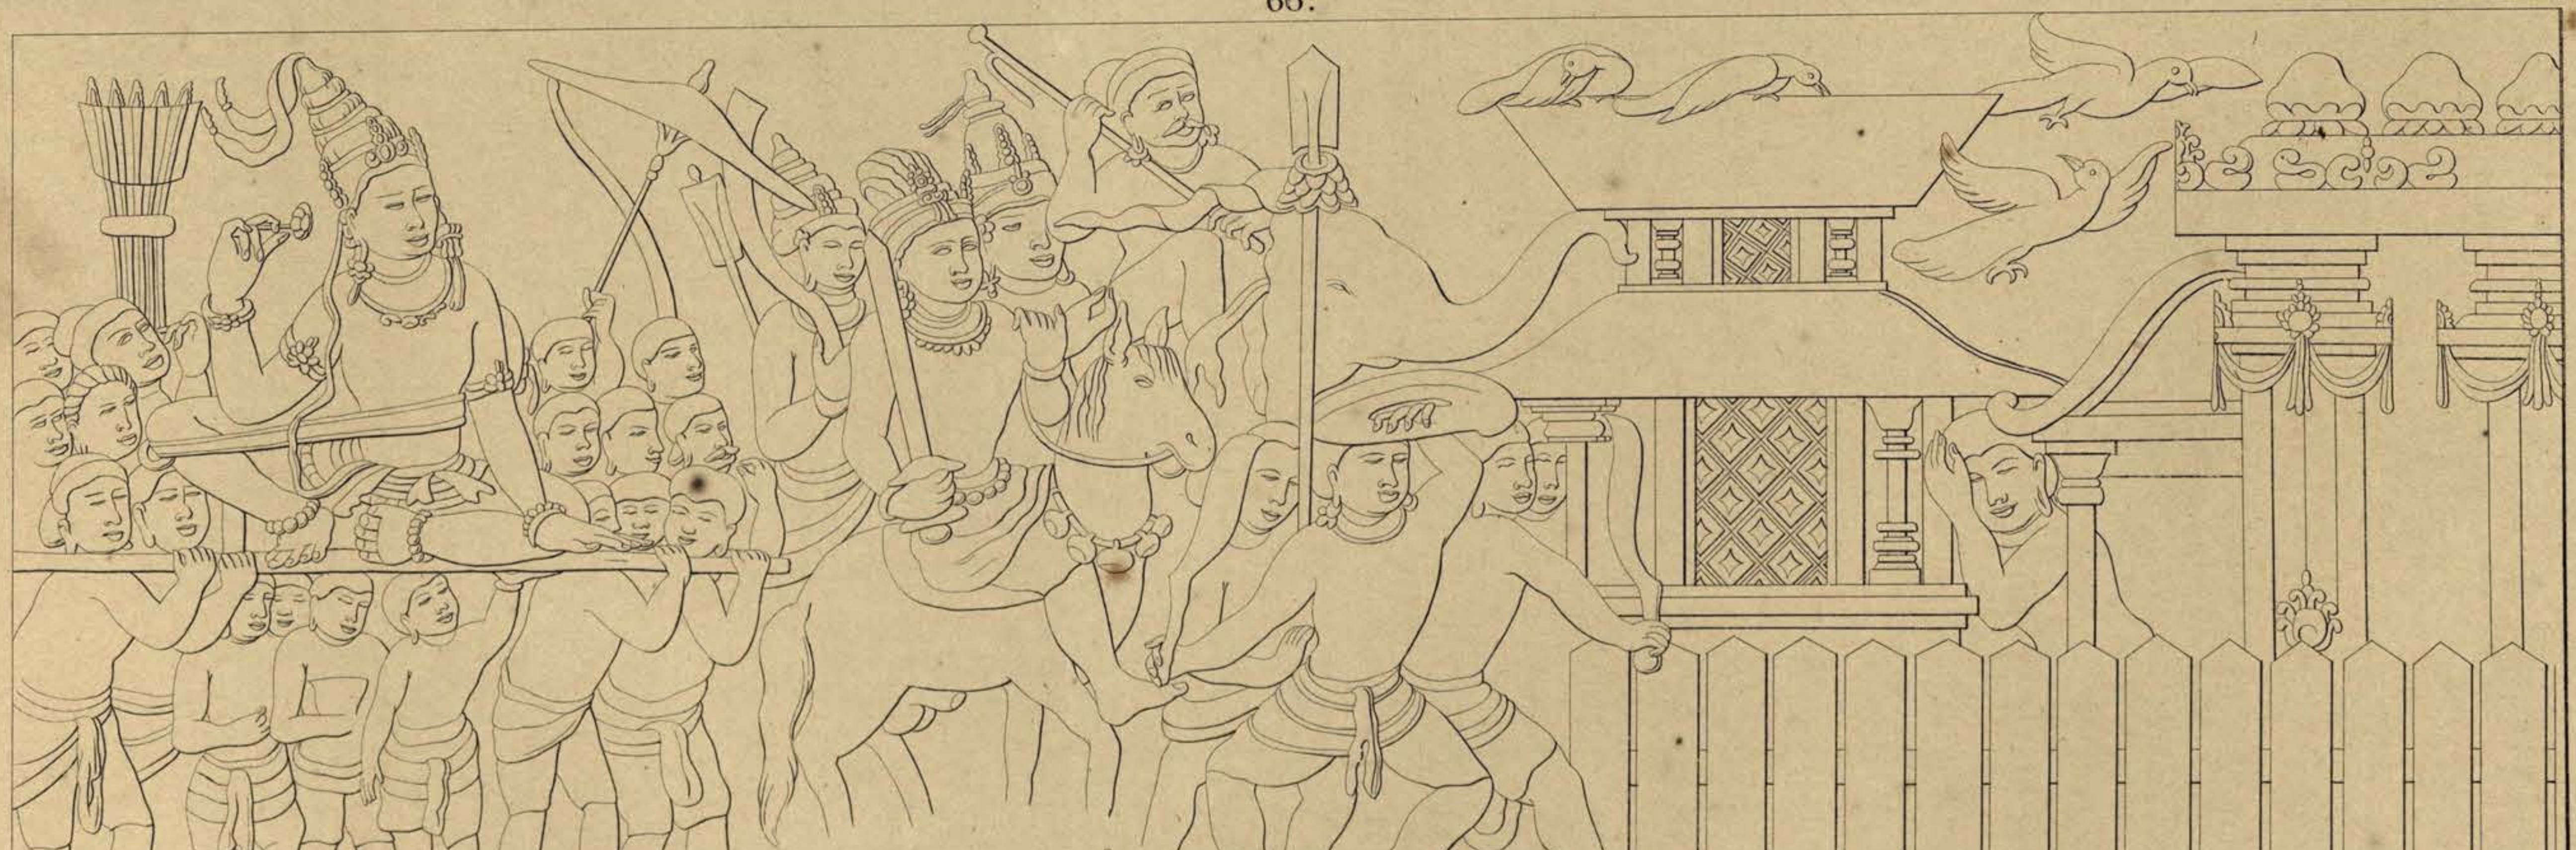

F. C. Wilsen del. Lithographie C. W. Mieling.

Achterwand van den tweeden omgang. Paroi postérieure de la seconde galérie.

67.

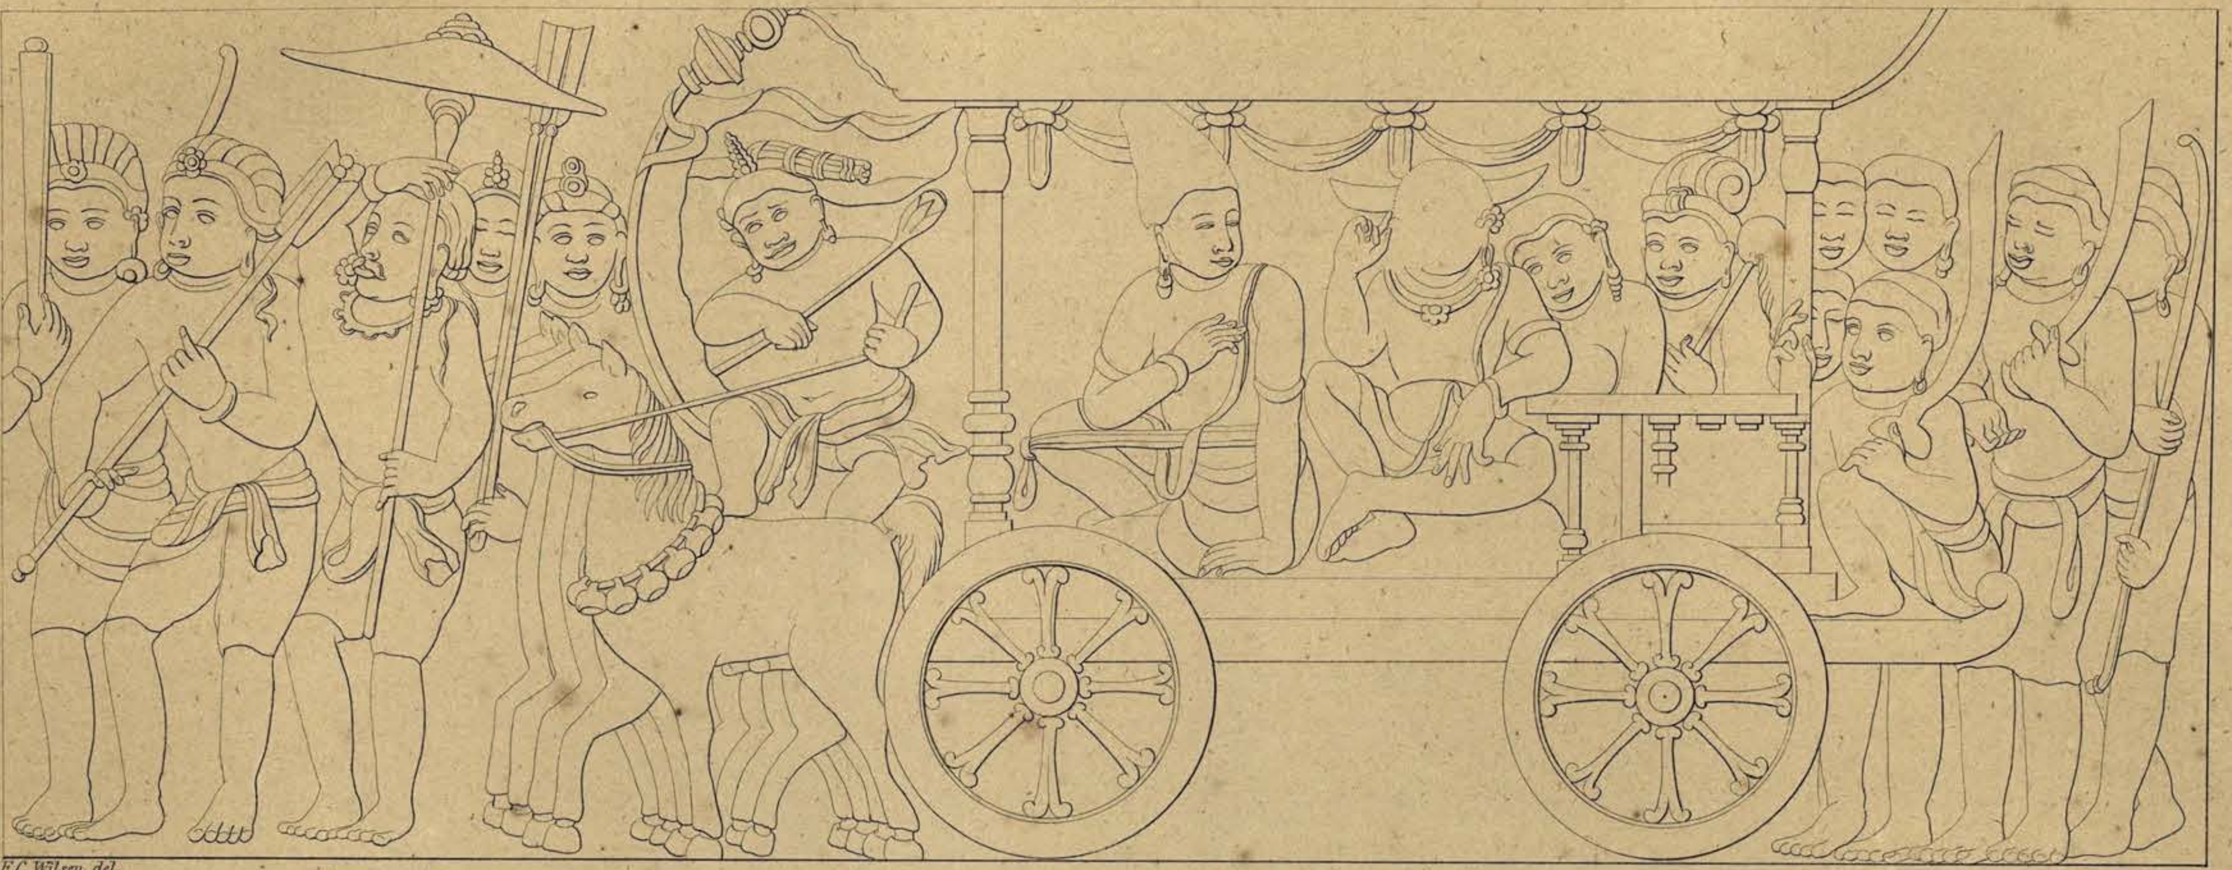

F.C. Wilsen del.

68.

F.C. Wilsen del. Lithographie C.W. Mieling.

Achterwand van den tweeden omgang. Paroi postérieure de la seconde galérie.

69.

F. C. Wilsen del.

70.

F. C. Wilsen del. Lithographie C. W. Mieling.

Achterwand van den tweeden omgang.

Paroi postérieure de la seconde galérie.

BÔRÔ-BOEDOER. BÔRÔ-BOUDOUR.

PL.LI.

71.

F.C.Wilsen del.

72.

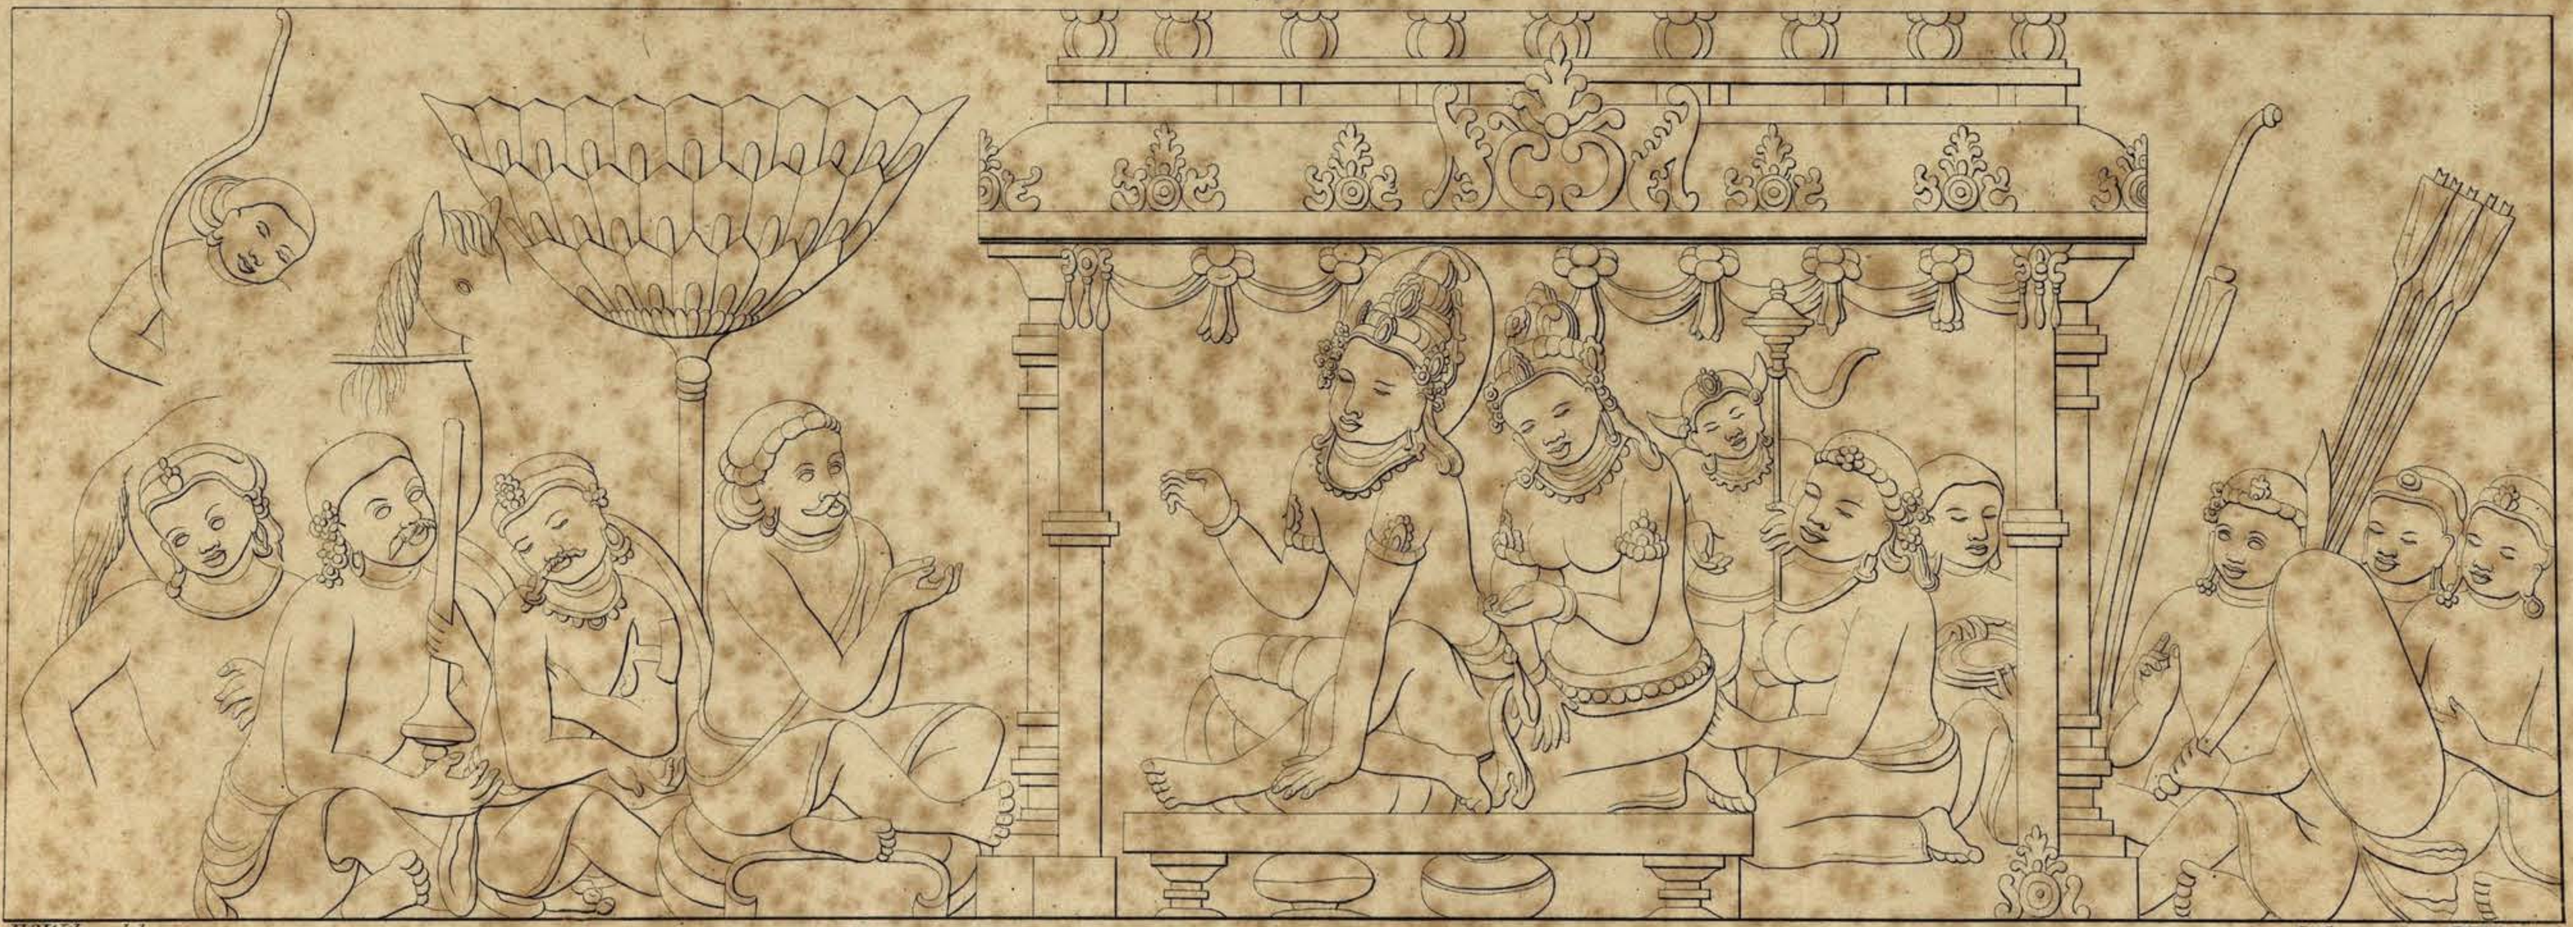

F.C.Wilsen del.

Lithographie C.W.Mieling.

Achterwand van den tweeden omgang.

Paroi postérieure de la seconde galérie.

BÔRÔ - BOEDOER. BÔRÔ - BOUDOUR.

Pl. LII.

73.

F. C. Wilsen del.

74.

F. C. Wilsen del. Lithographie C. W. Mieling.

Achterwand van den tweeden omgang. Paroi postérieure de la seconde galérie.

BÔRÔ - BOEDOER. BÔRÔ - BOUDOUR.

75.

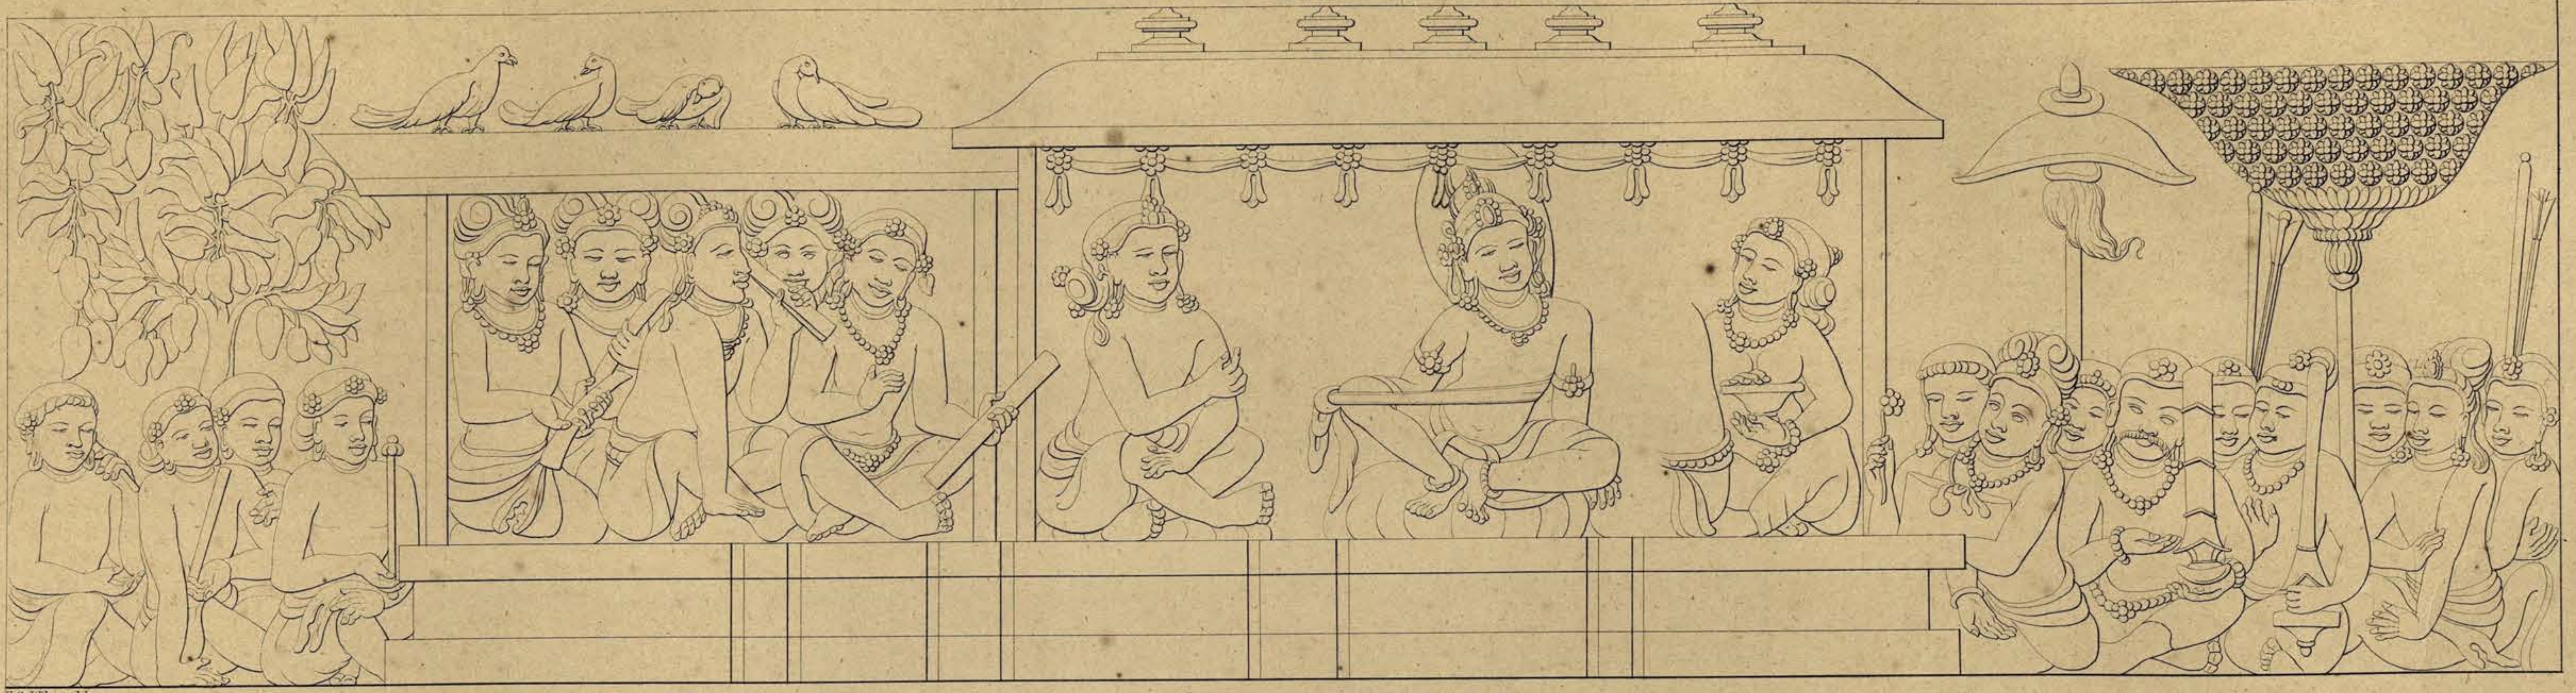

F.C. Wilsen del.

76.

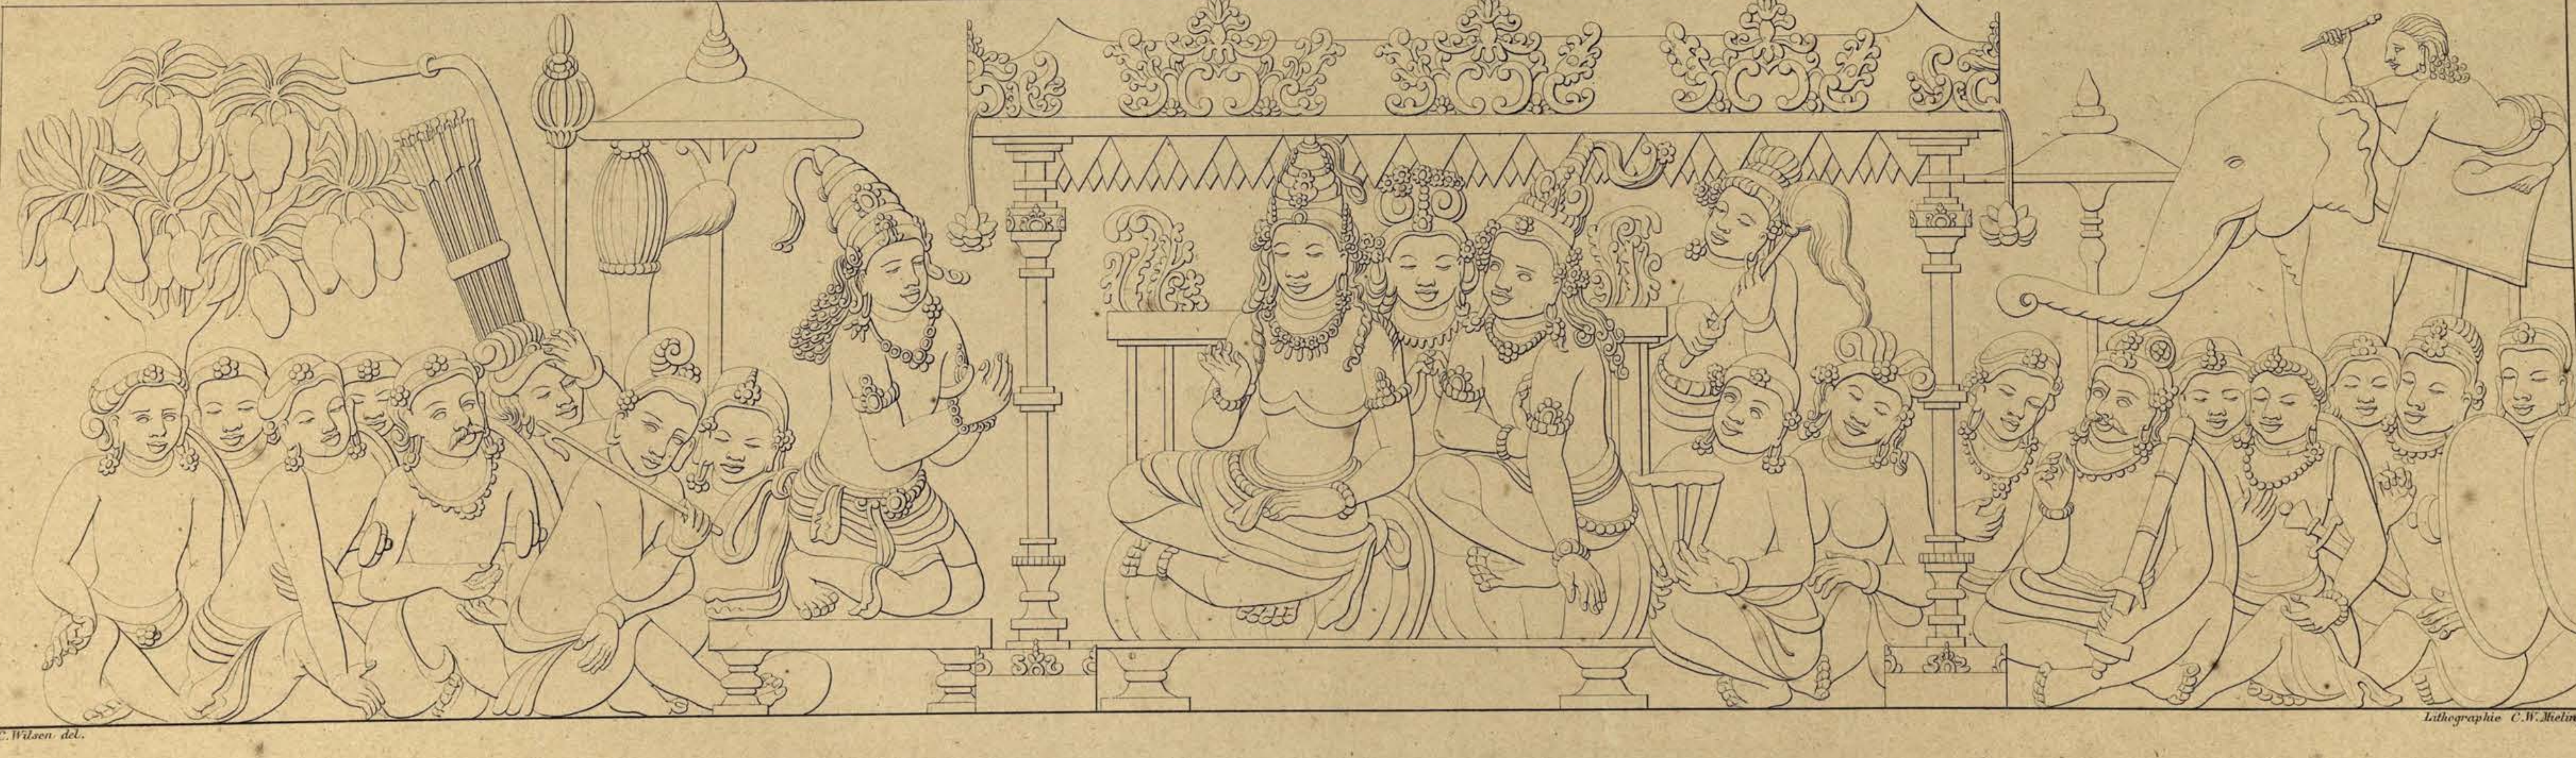

F.C. Wilsen del. Lithographie C.W. Mieling.

Achterwand van den tweeden omgang. Paroi postérieure de la seconde galérie.

77.

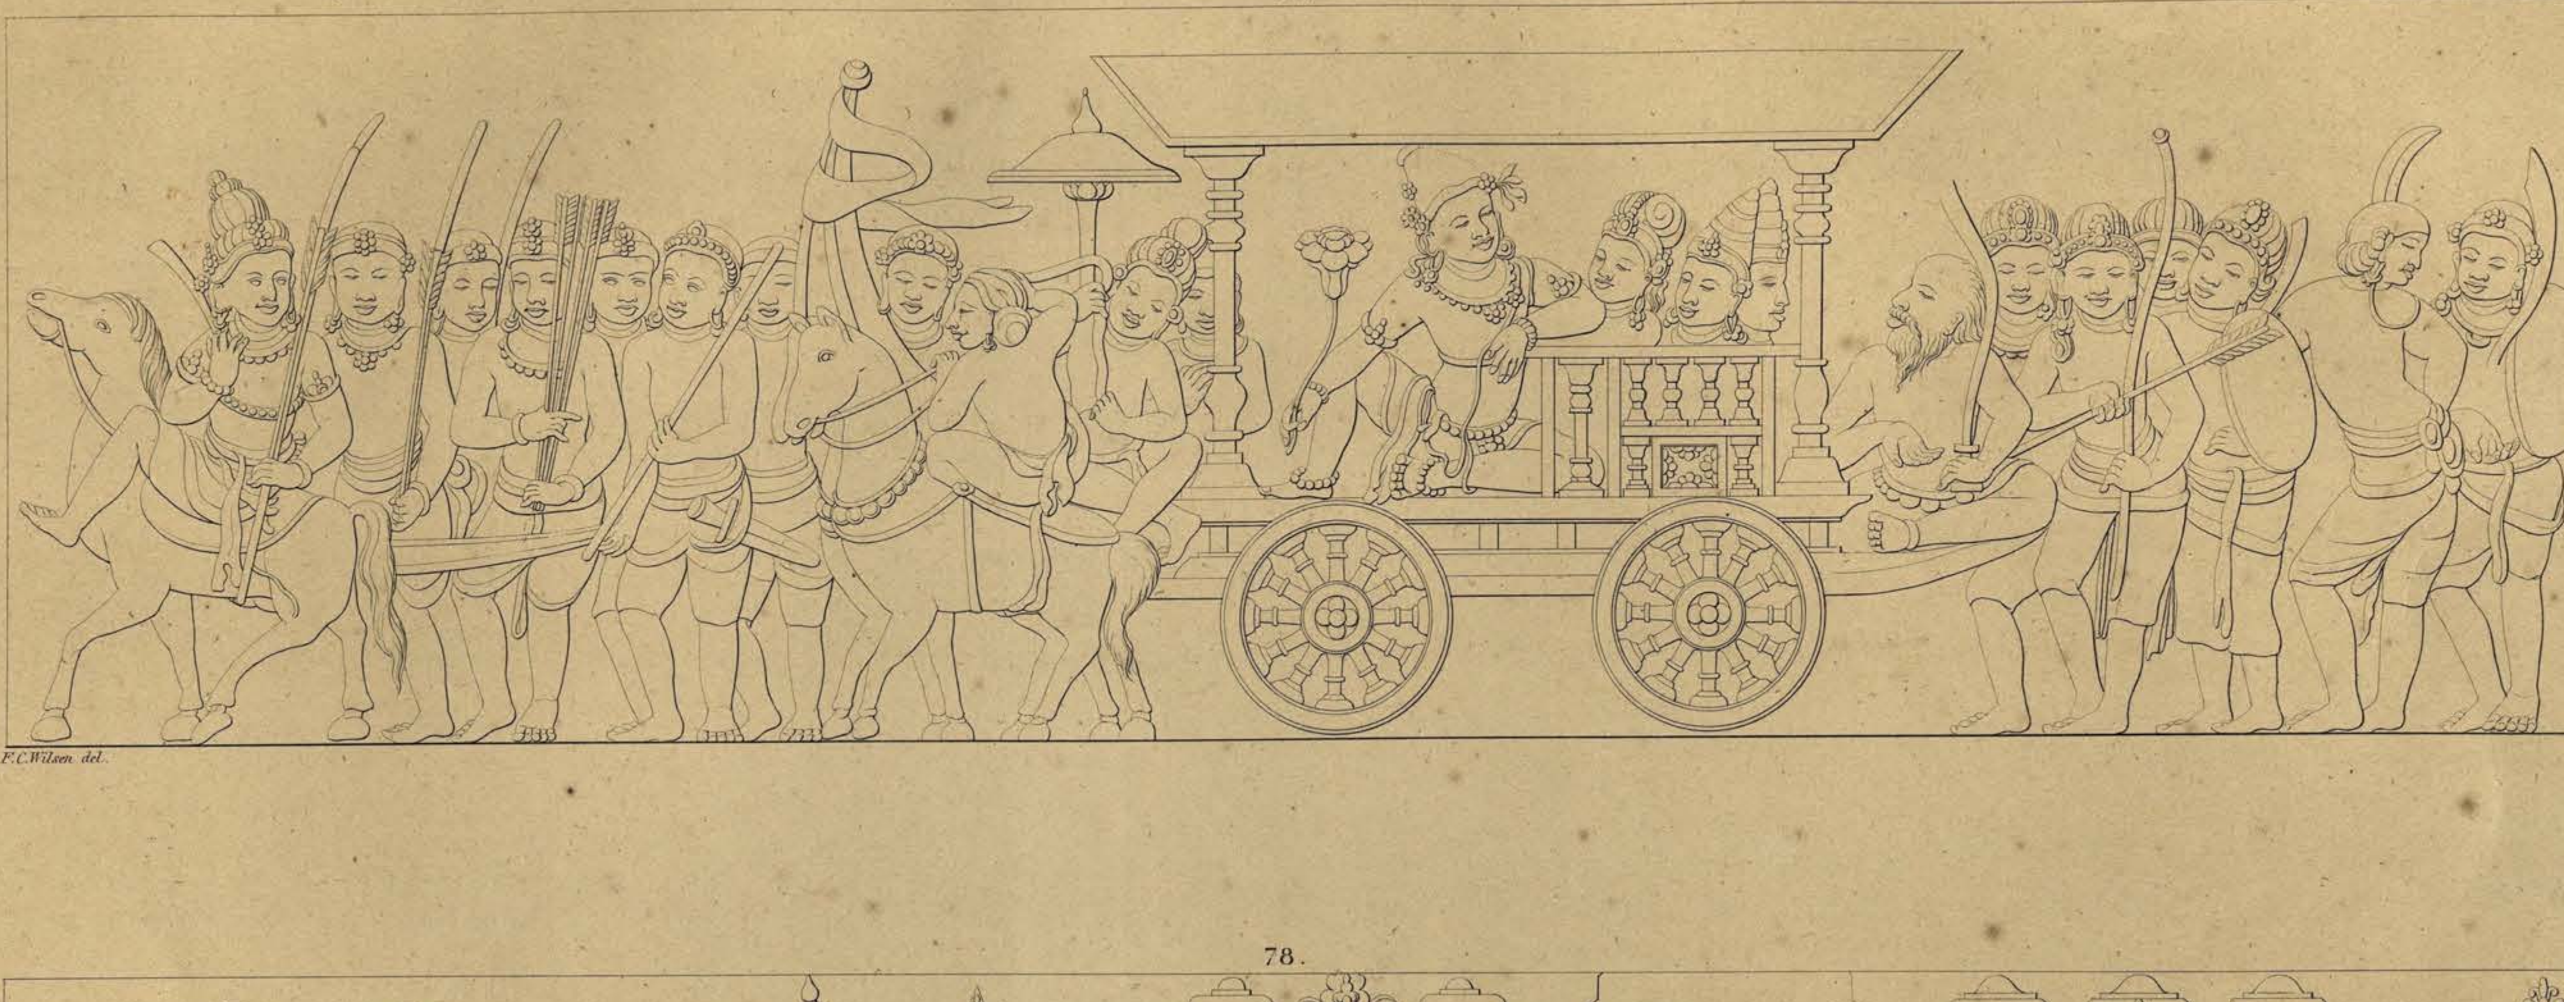

F. C. Wilsen del.

78.

F. C. Wilsen del. Lithographie C. W. Mieling.

Achterwand van den tweeden omgang.

Paroi postérieure de la seconde galérie.

BÔRÔ - BOEDOER. BÔRÔ - BOUDOUR.

79. Pl. LV.

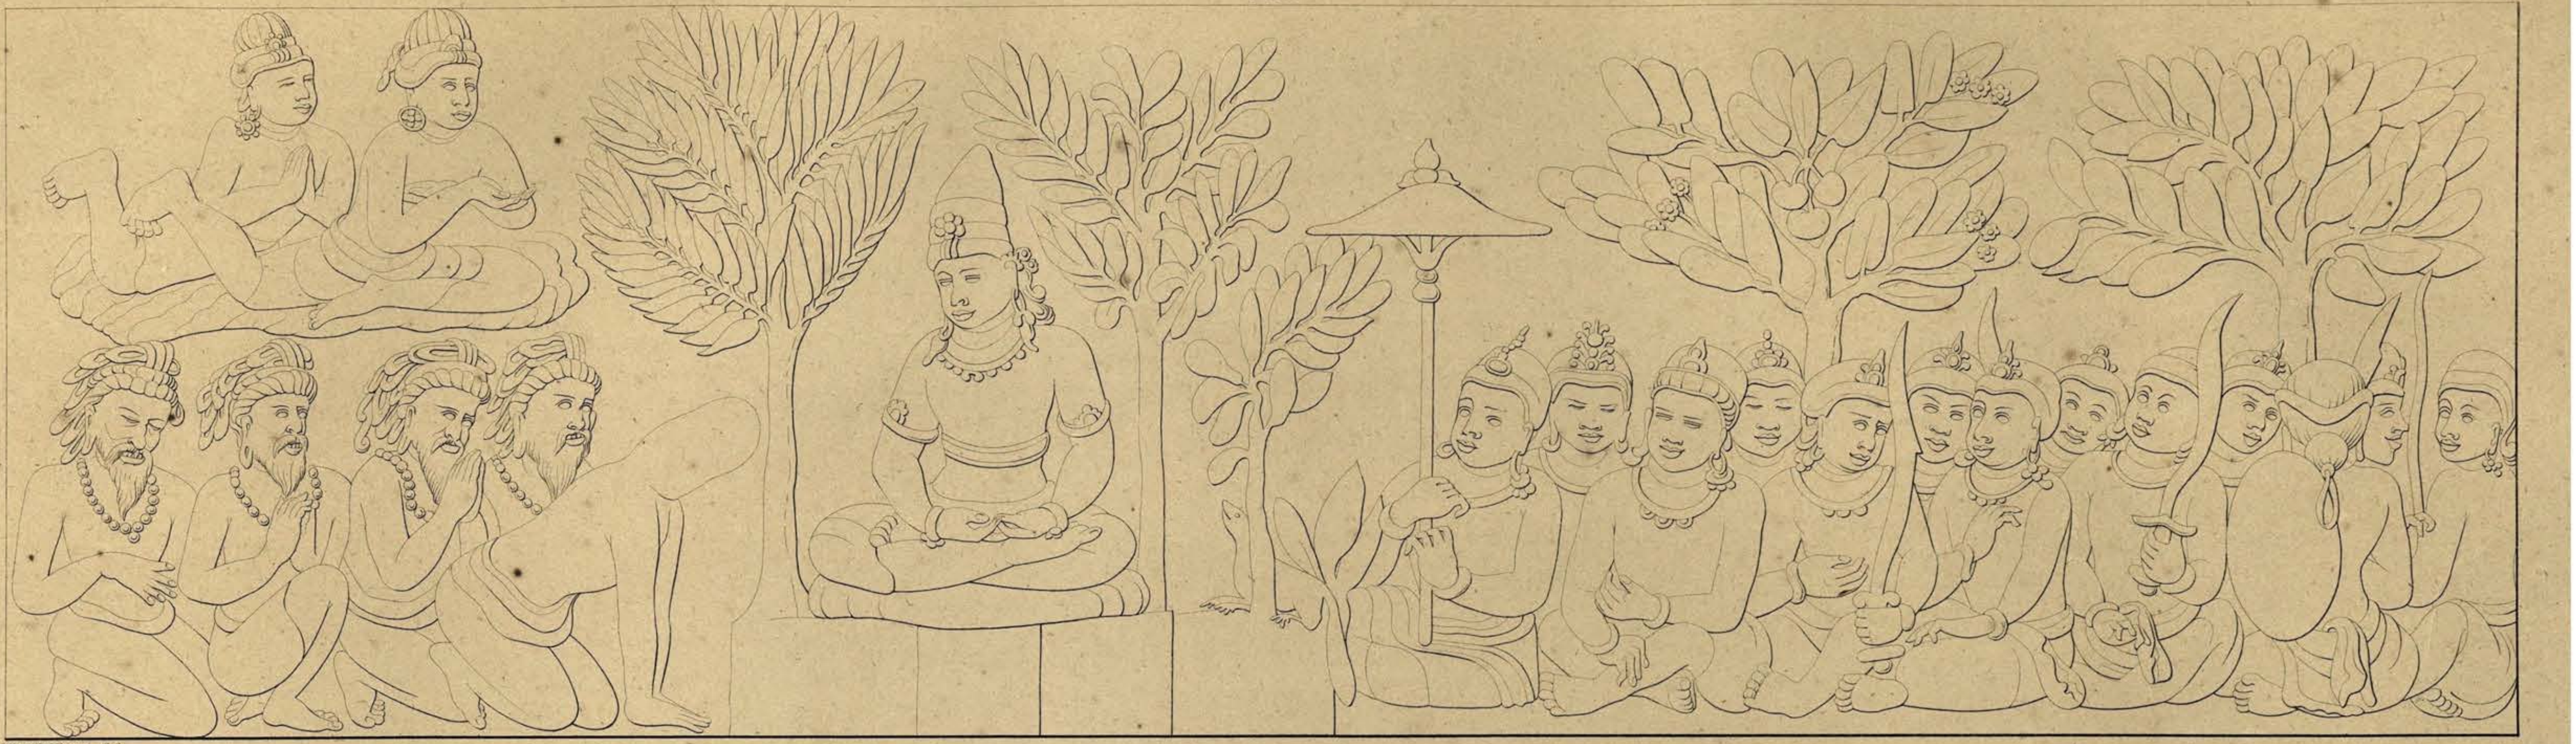

F. C. Wilsen del.

80.

F. C. Wilsen del. Lithographie C. W. Mieling.

Achterwand van den tweeden omgang. Paroi postérieure de la seconde galérie.

81.

F.C. Wilsen del.

82.

F.C. Wilsen del. Lithographie C.W. Mieling.

Achterwand van den tweeden omgang. Paroi postérieure de la seconde galérie.

83.

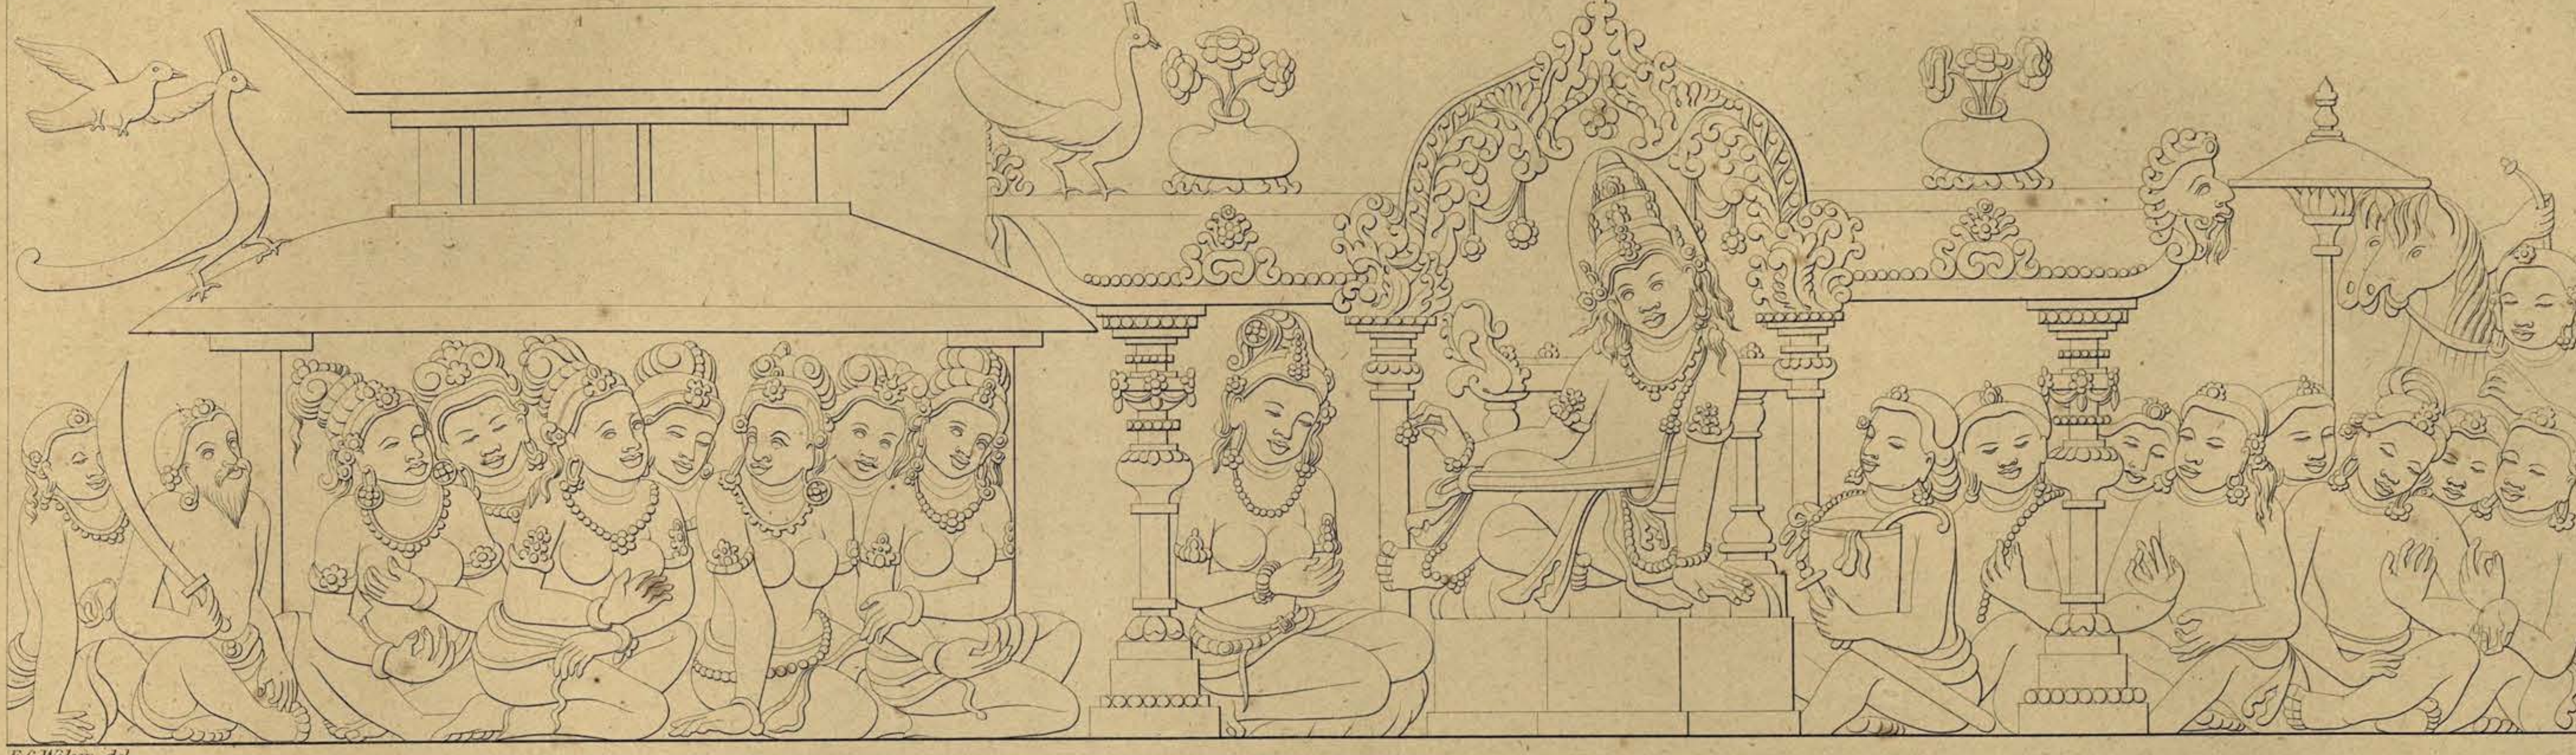

F. C. Wilsen, del.

84.

F. C. Wilsen del.

Lithographie C. W. Mieling.

Achterwand van den tweeden omgang.

Paroi postérieure de la seconde galérie.

BÔRÔ-BOEDOER. BÔRÔ-BOUDOUR.

Pl. LVIII.

85.

F. C. Wilsen del.

86.

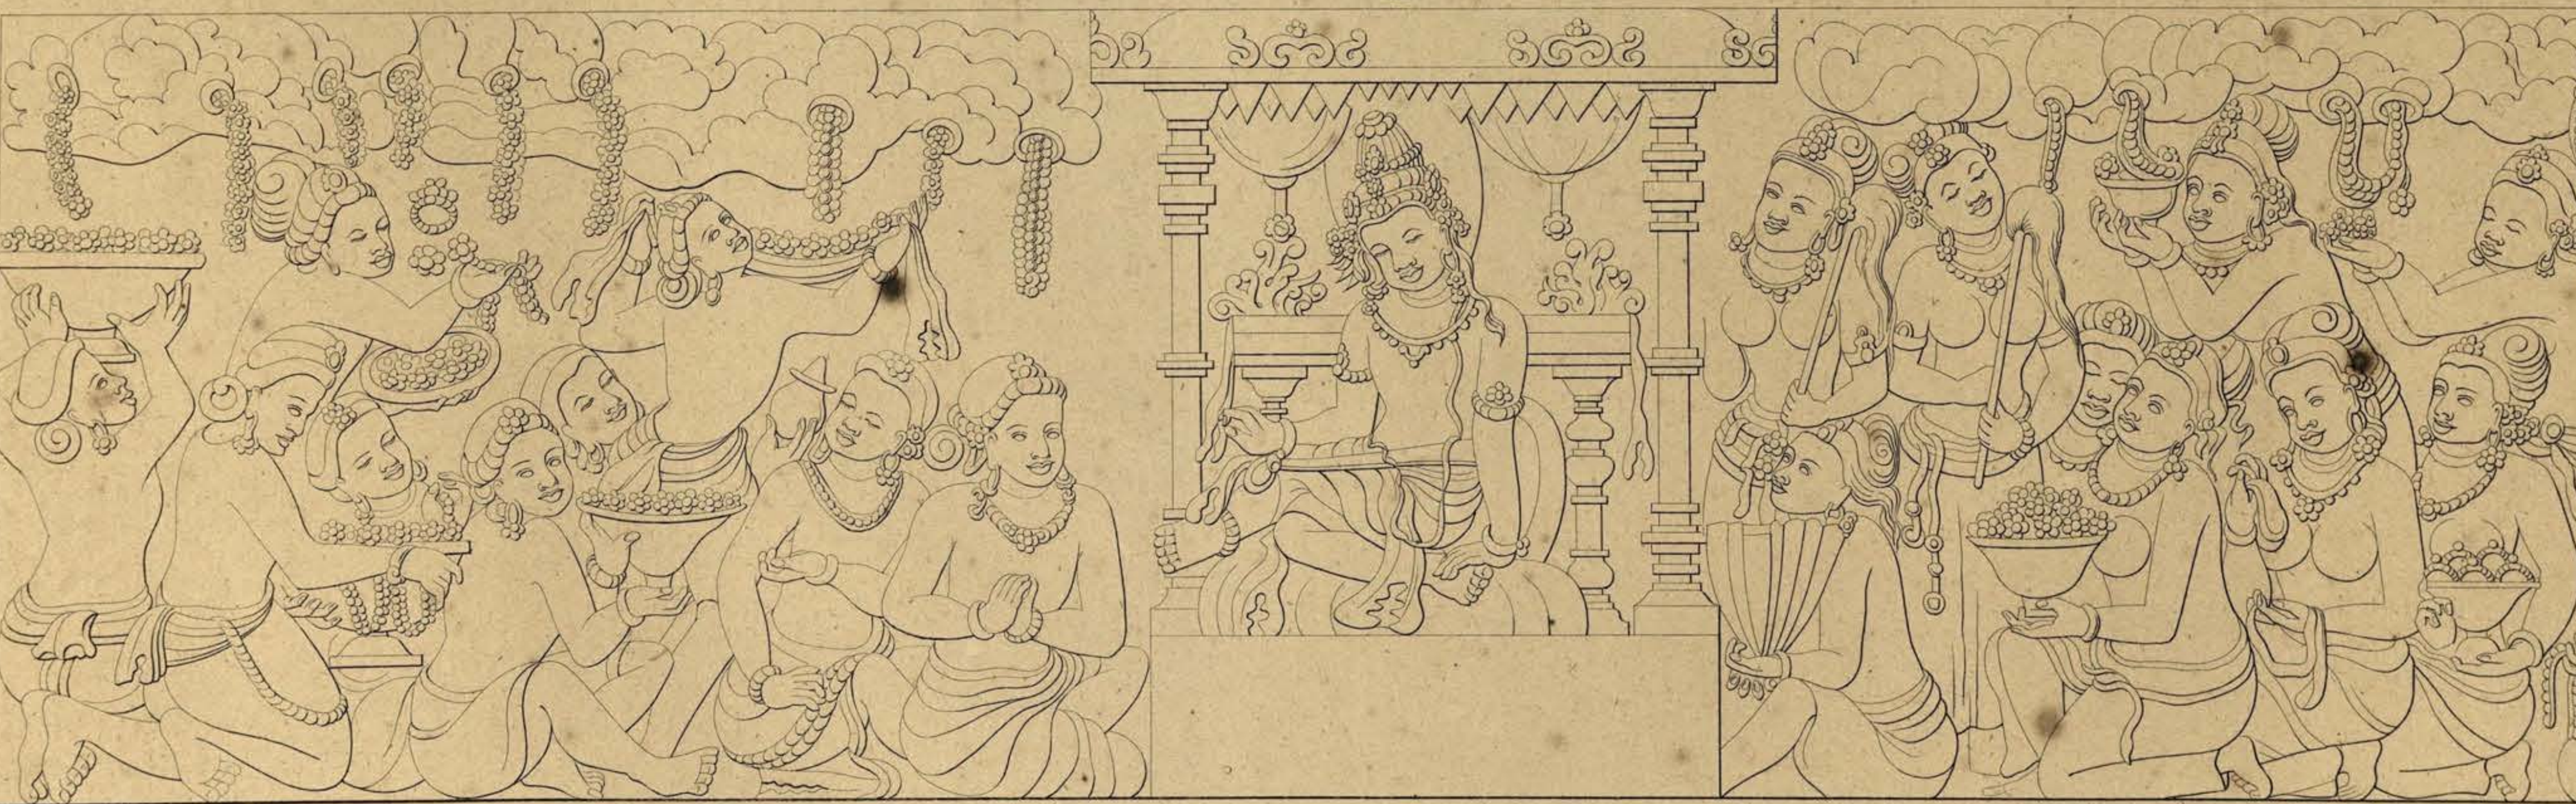

F. C. Wilsen del. Lithographie C. W. Mieling.

Achterwand van den tweeden omgang. Paroi postérieure de la seconde galérie.

BÔRÔ-BOEDOER. BÔRÔ-BOUDOUR.

87.

F.C.Wilsen del.

88.

F.C.Wilsen del. Lithographie C.W.Mieling.

Achterwand van den tweeden omgang. Paroi postérieure de la seconde galérie.

Pl. LX.

89.

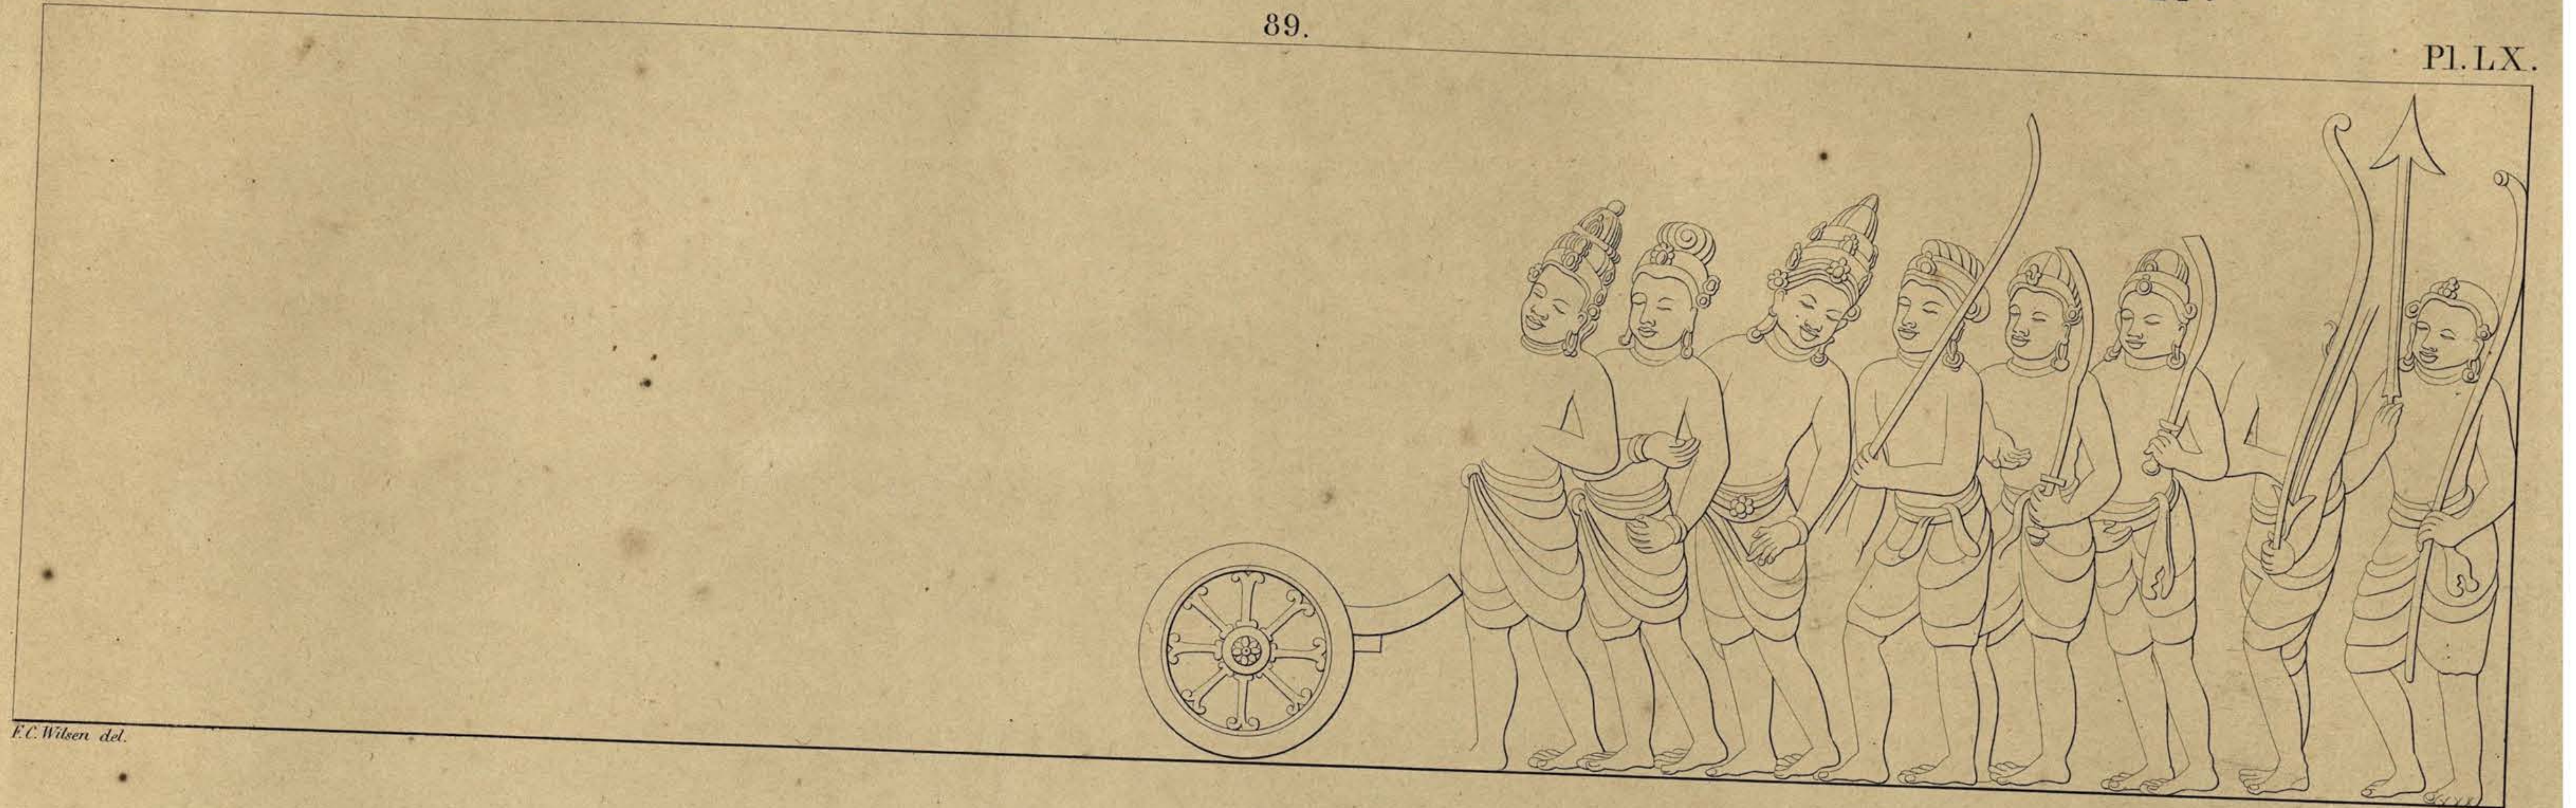

F.C. Wilsen del.

90.

F.C. Wilsen del.

Lithographie C.W. Mieling.

Achterwand van den tweeden omgang.

Paroi postérieure de la seconde galérie.

91.

F. C. Wilsen del.

92.

F. C. Wilsen del. Lithographie C. W. Mieling.

Achterwand van den tweeden omgang.

Paroi postérieure de la seconde galérie.

BÔRÔ-BOEDOER. BÔRÔ-BOUDOUR.

Pl. LXII.

93.

F. C. Wilsen del.

94.

F. C. Wilsen del. Lithographie C. W. Mieling.

Achterwand van den tweeden omgang. Paroi postérieure de la seconde galérie.

BÔRÔ - BOEDOER. BÔRÔ - BOUDOUR.

95.

F. C. Wilsen del.

96.

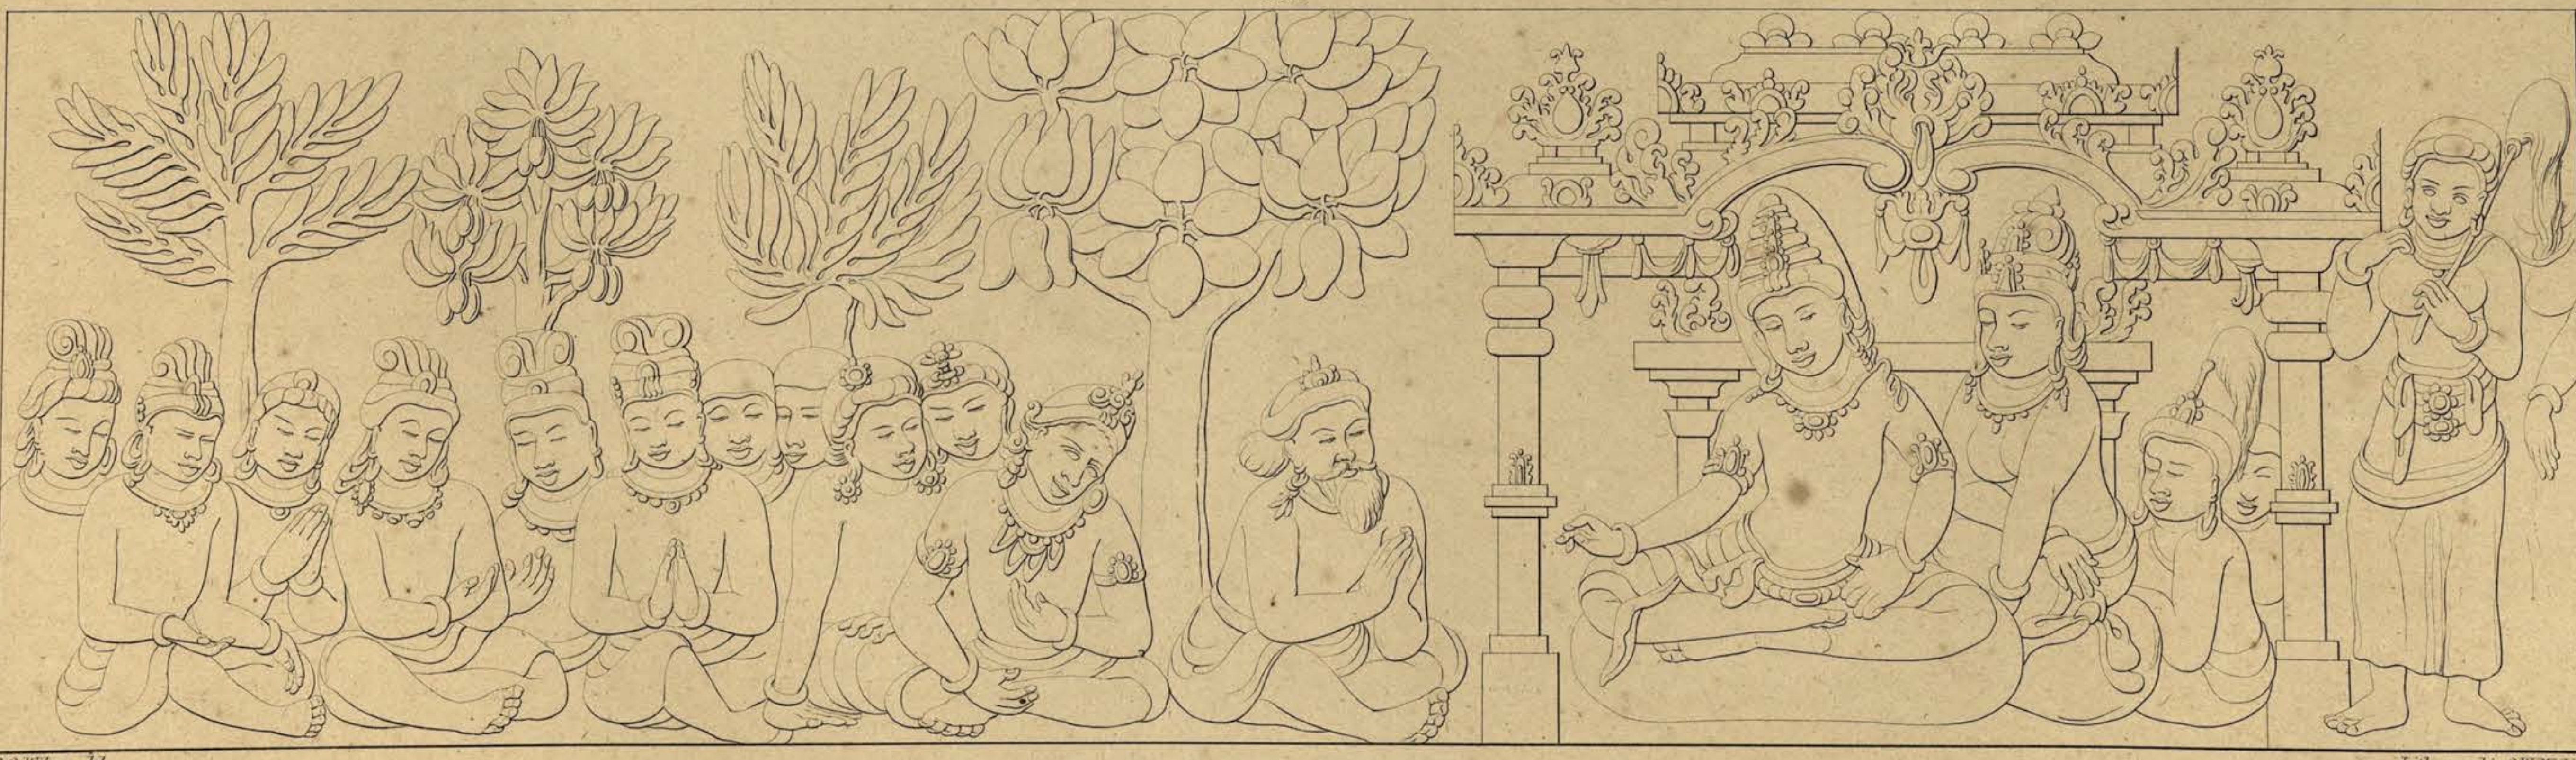

F. C. Wilsen del. Lithographie C. W. Mieling.

Achterwand van den tweeden omgang. Paroi postérieure de la seconde galérie.

BÔRÔ - BOEDOER. BÔRÔ - BOUDOUR.

Pl. LXIV.

97.

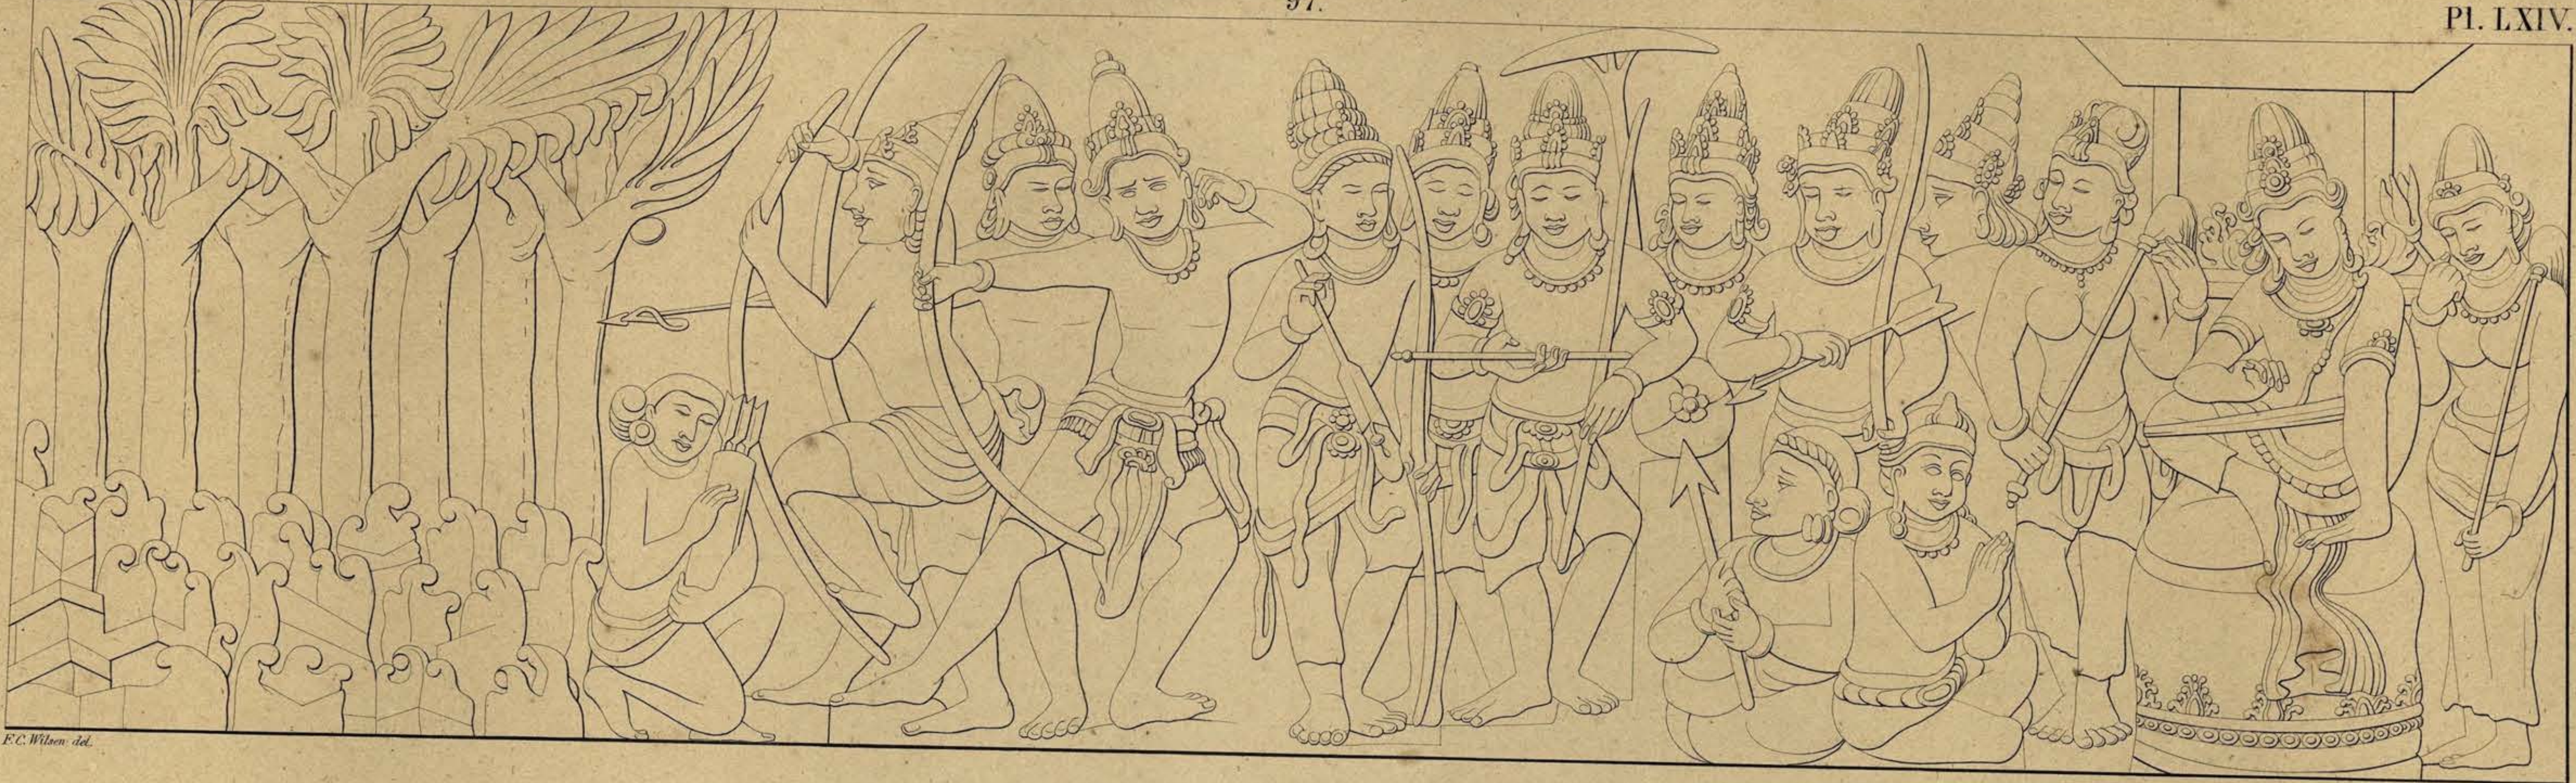

F.C. Wilsen del.

98.

F.C. Wilsen del.

Lithographie C.W. Mieling

Achterwand van den tweeden omgang.

Paroi postérieure de la seconde galérie.

99.

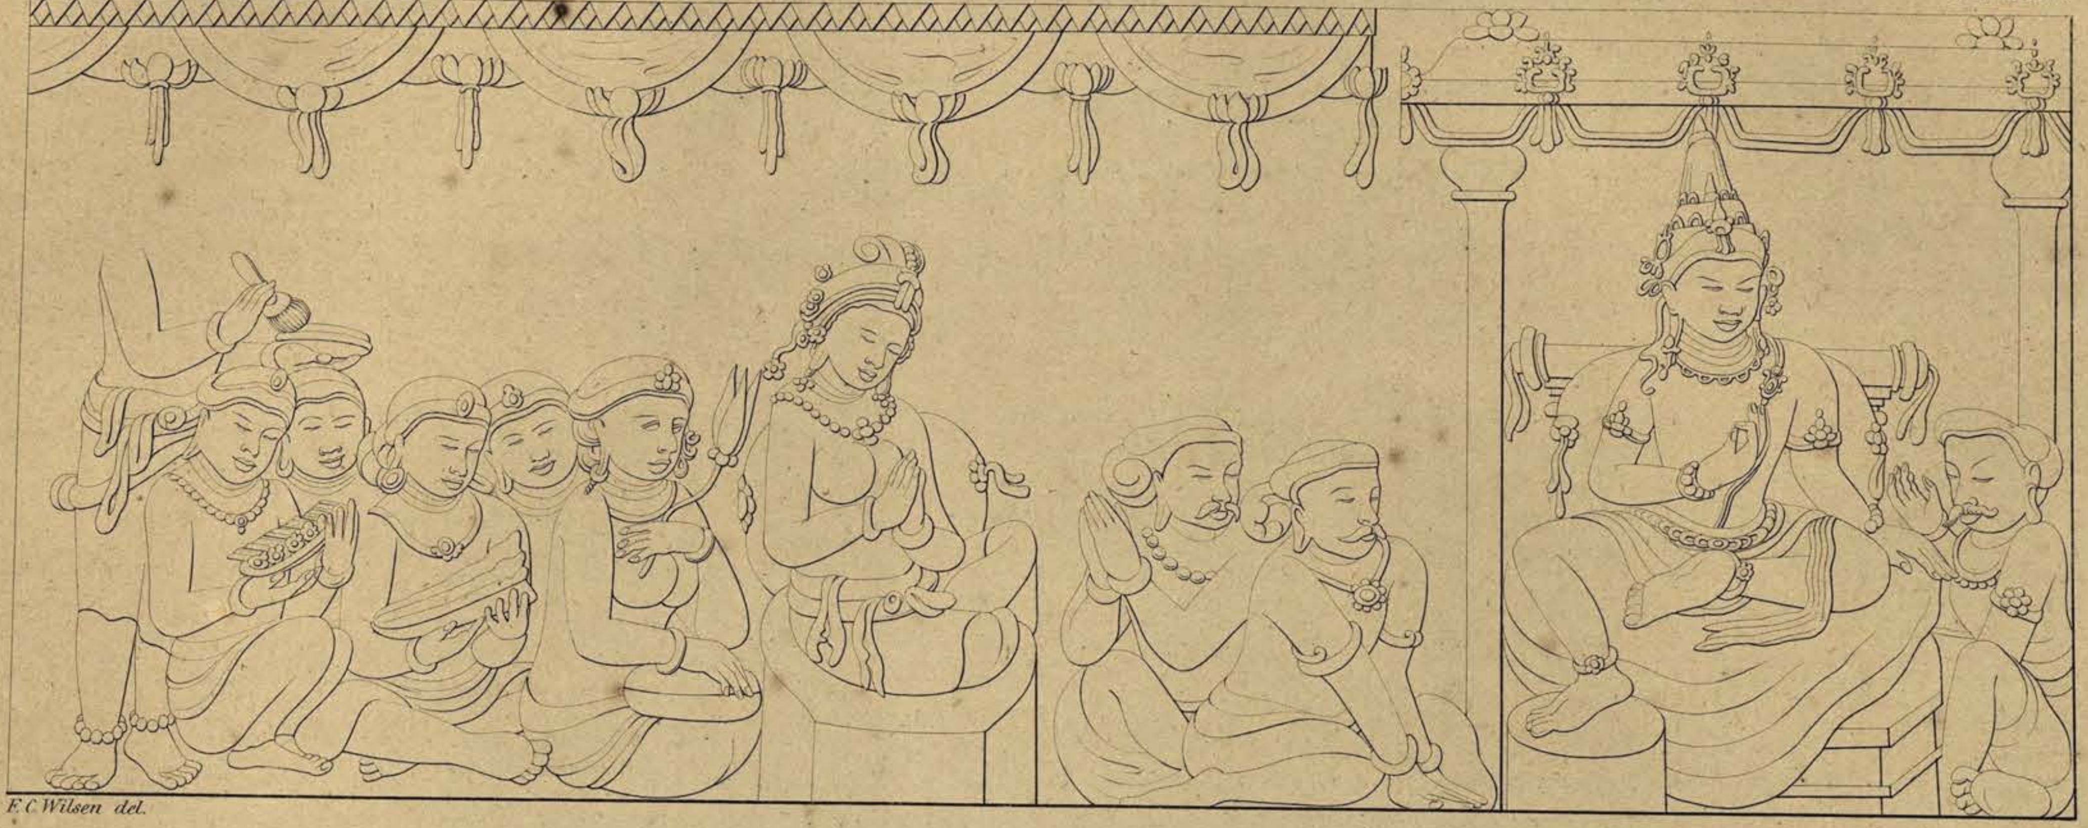

F. C. Wilsen del.

100.

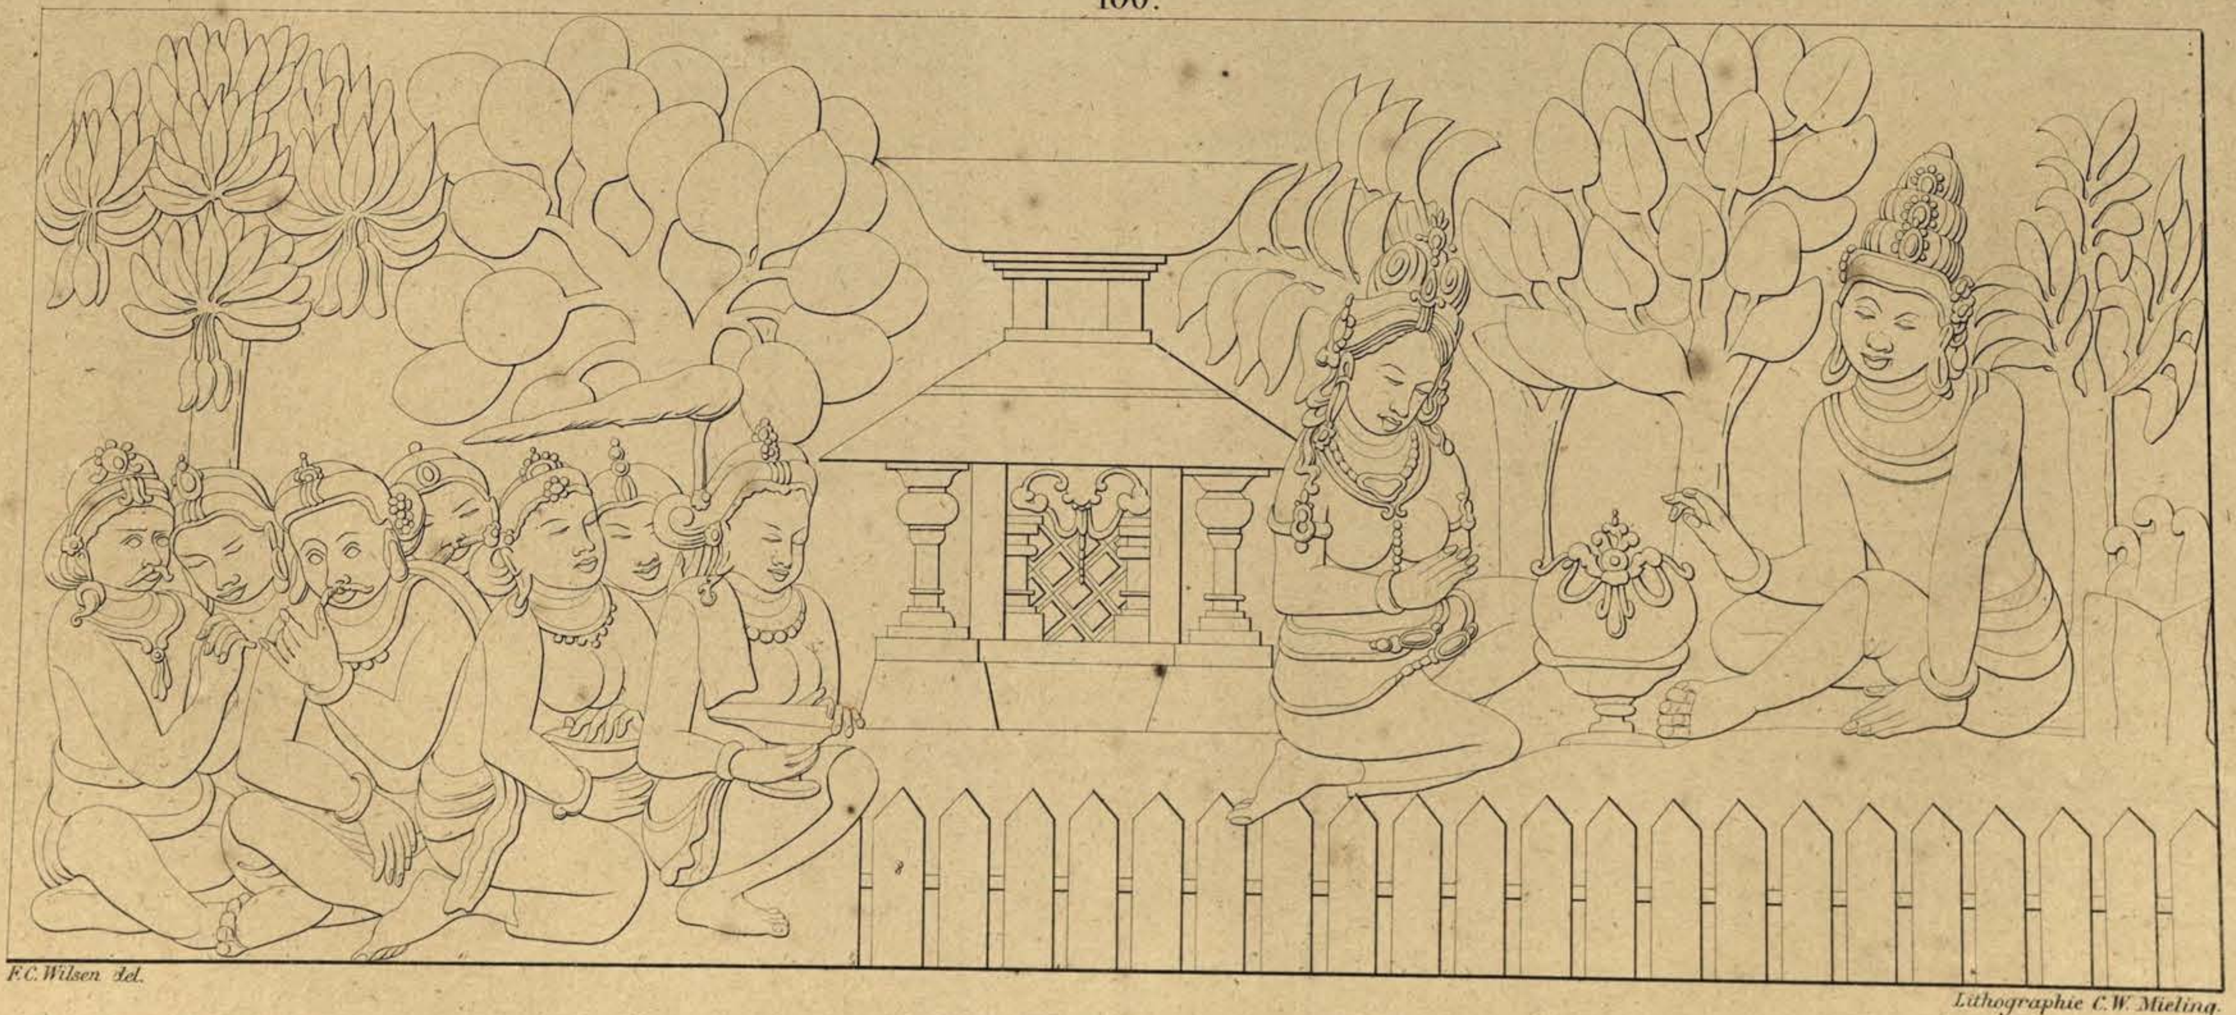

F. C. Wilsen del.

Lithographie C. W. Mieling.

Achterwand van den tweeden omgang.

Paroi postérieure de la seconde galérie.

BÔRÔ-BOEDOER. BÔRÔ-BOUDOUR.

Pl. LXVI.

101.

F.C. Wilsen del.

102.

F.C. Wilsen del.

Lithographie C.W. Mieling.

Achterwand van den tweeden omgang.

Paroi postérieure de la seconde galérie.

BÔRÔ-BOEDOER. BÔRÔ-BOUDOUR.

103.

F. C. Wilsen del.

104.

F. C. Wilsen del.

Lithographie C. W. Mieling.

Achterwand van den tweeden omgang.

Paroi postérieure de la seconde galérie.

105.

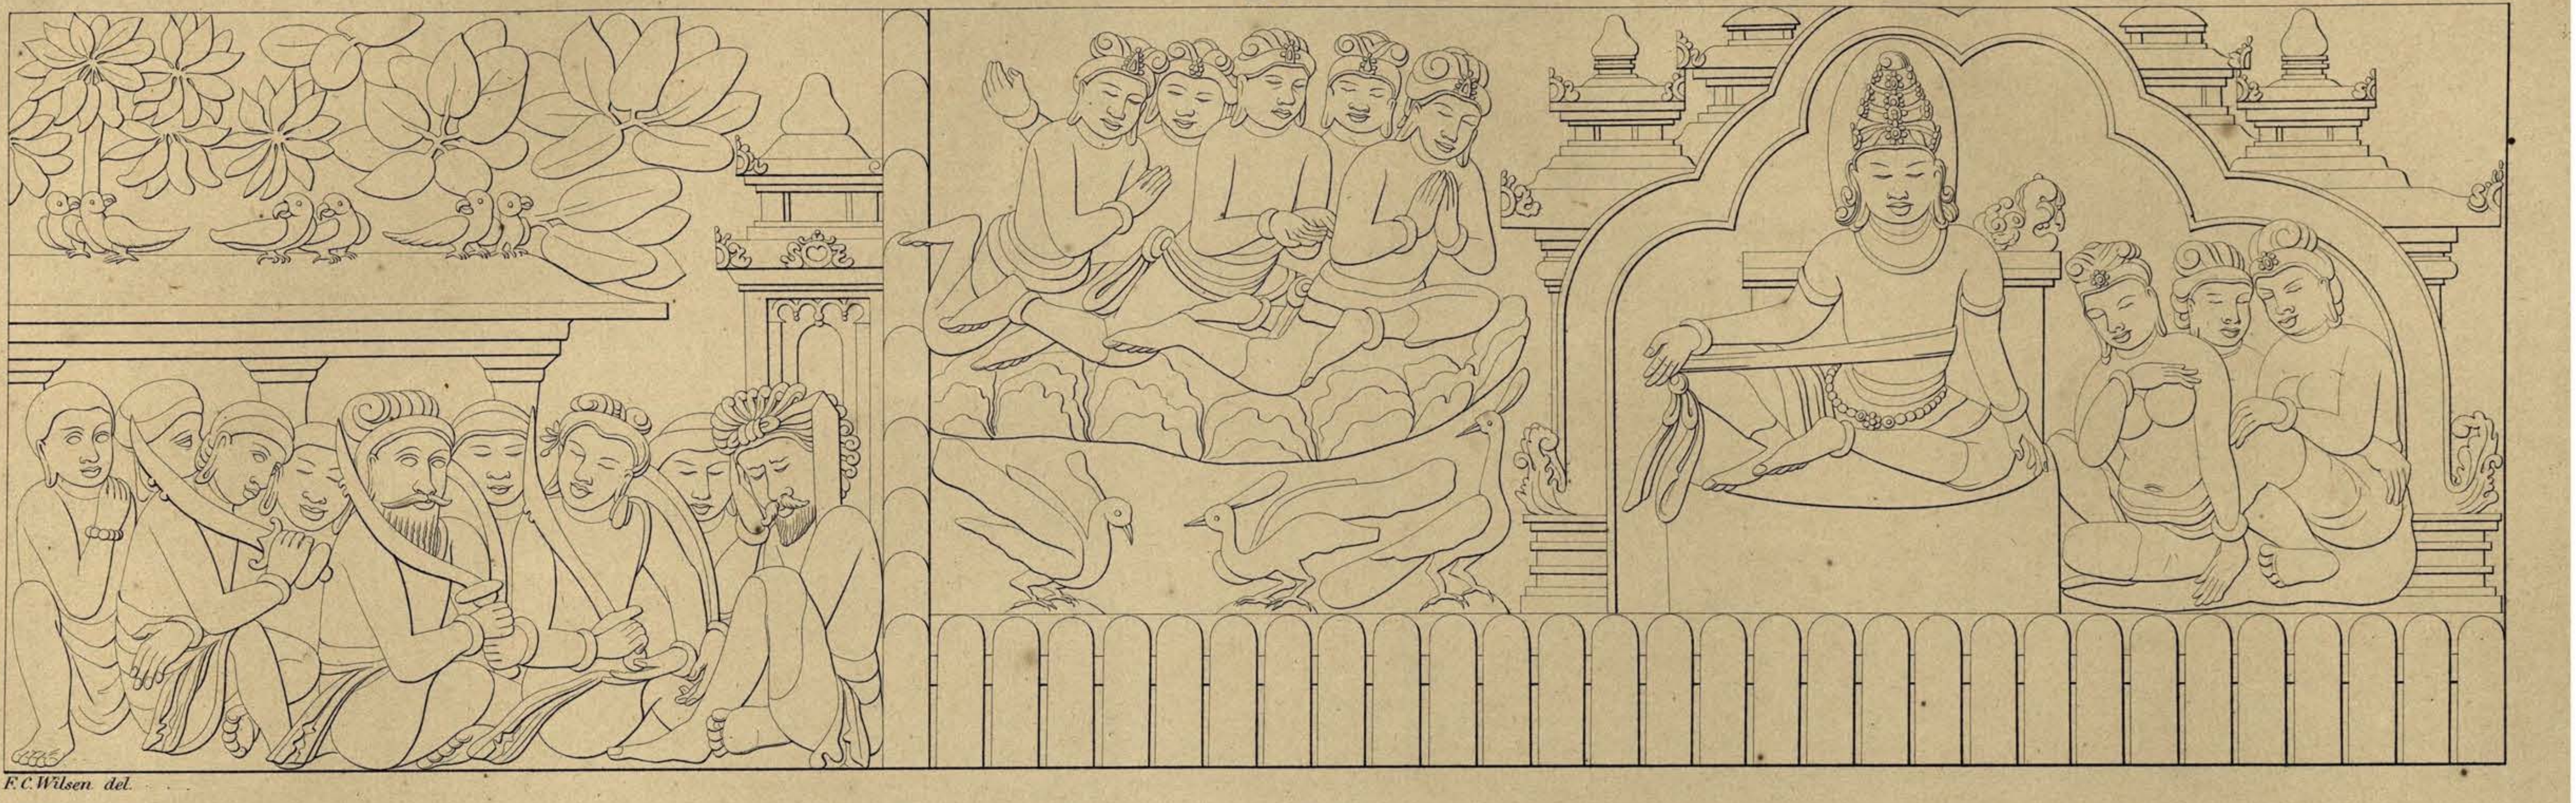

F. C. Wilsen del.

106.

F. C. Wilsen del.

Lithographie C. W. Mieling.

Achterwand van den tweeden omgang.

Paroi postérieure de la seconde galérie.

BÔRÔ - BOEDOER. BÔRÔ - BOUDOUR.

Pl. LXIX.

107.

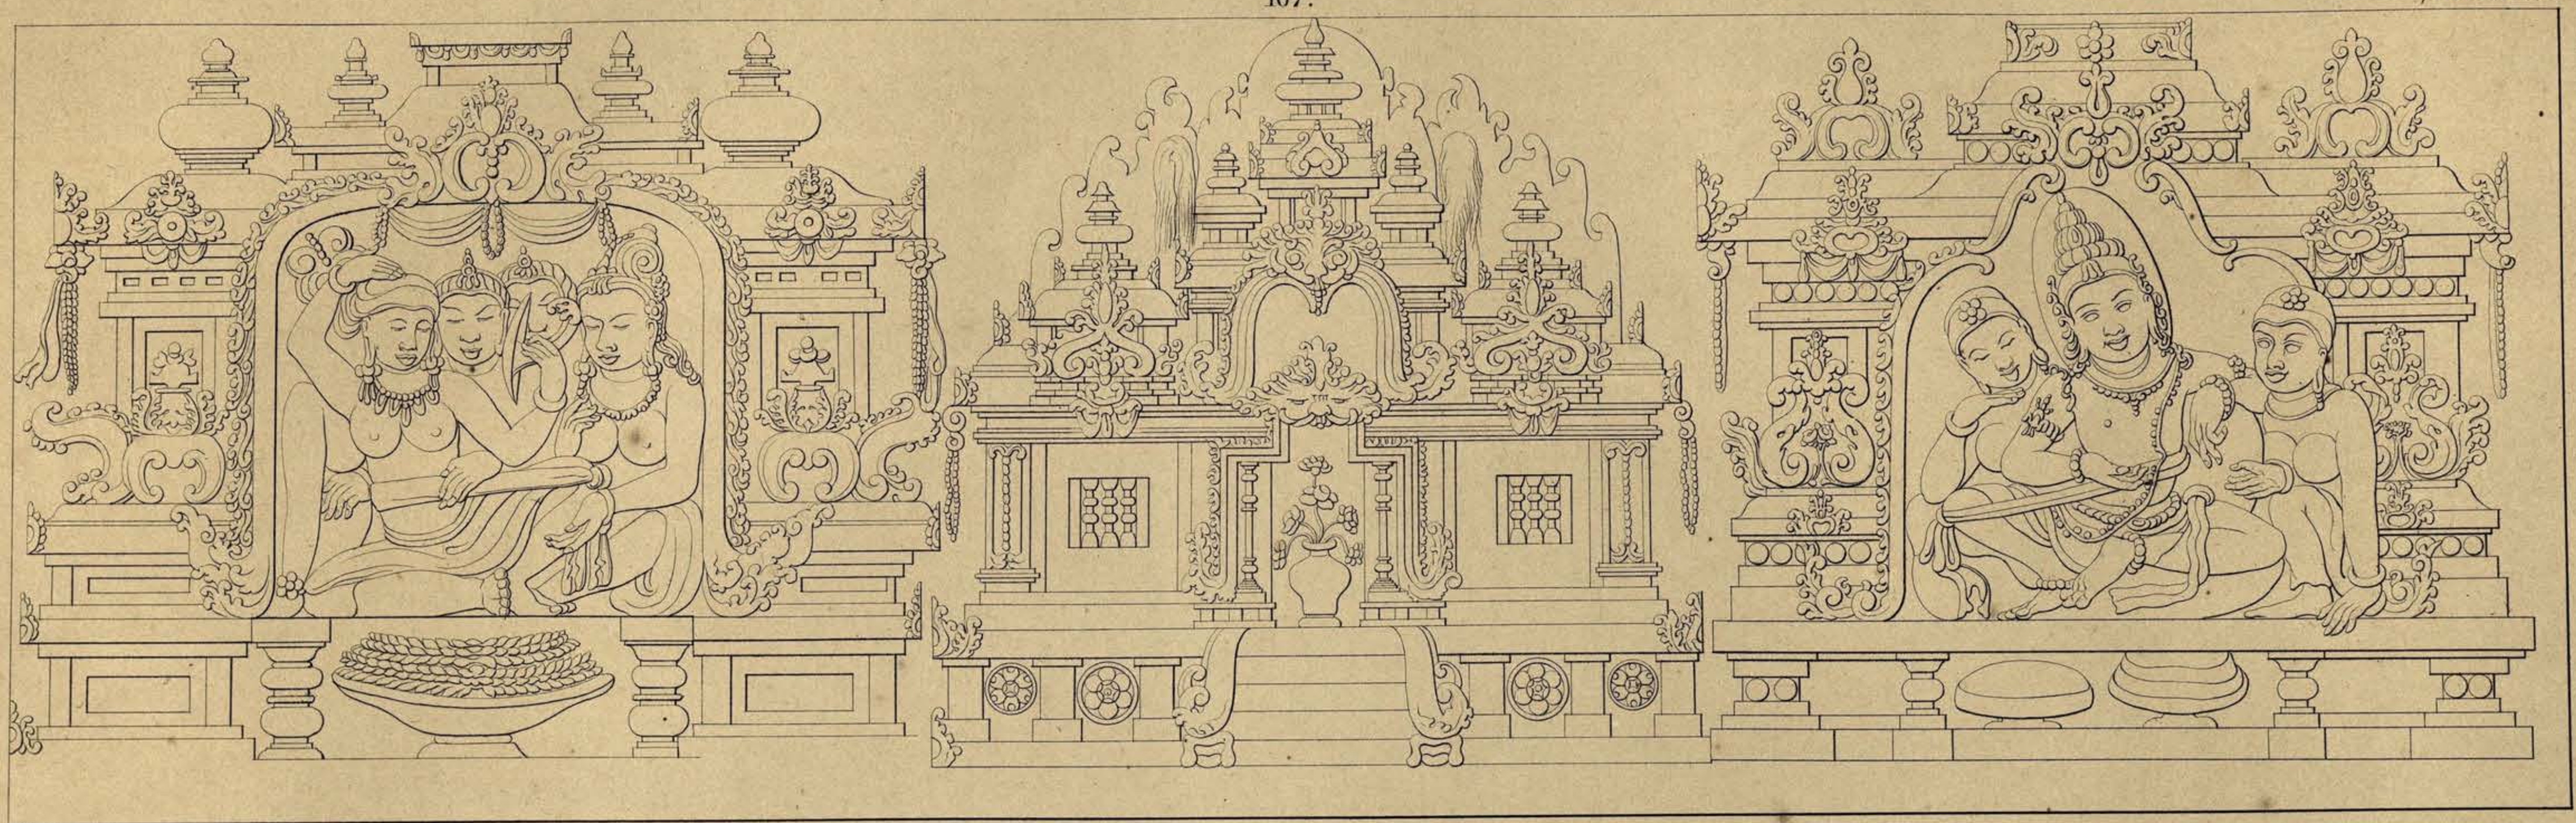

F.C. Wilsen del.

108.

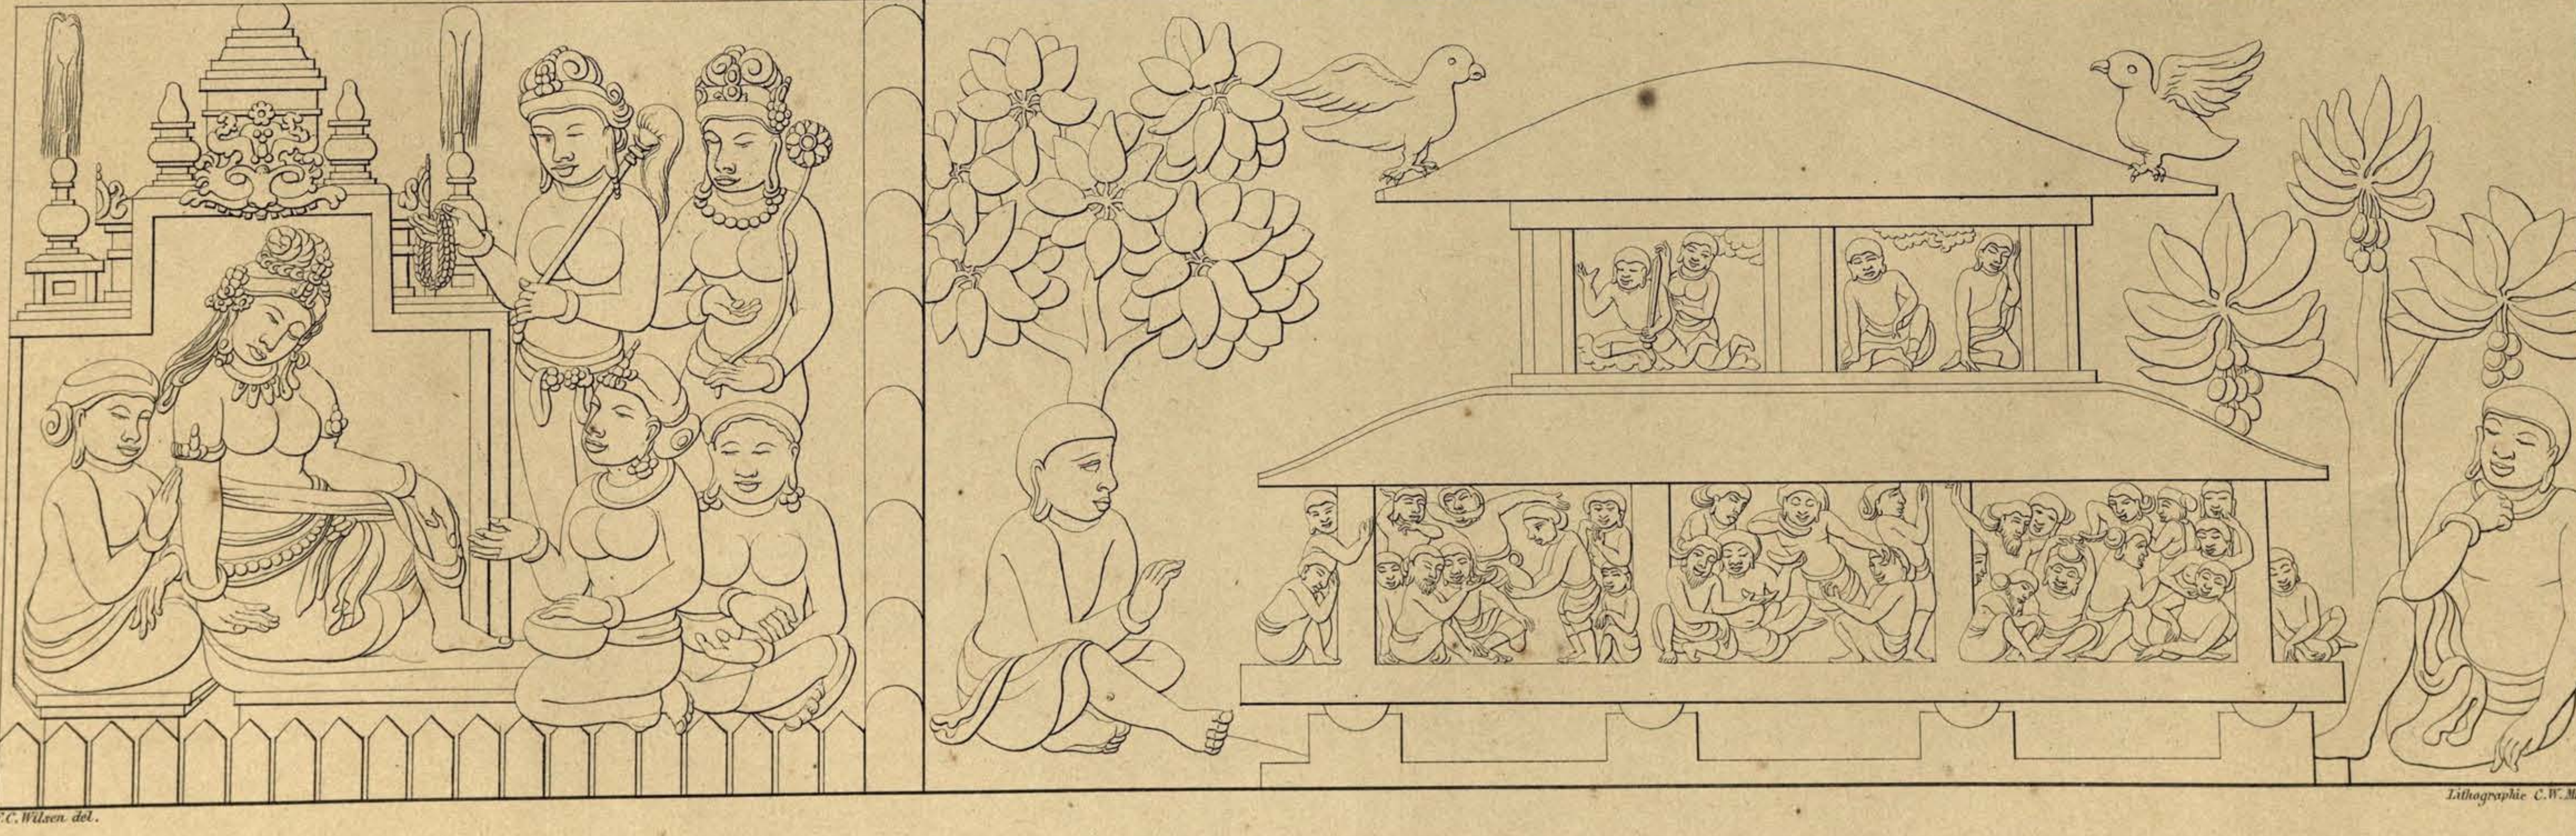

F.C. Wilsen del.

Lithographie C.W. Mieling.

Achterwand van den tweeden omgang. Paroi postérieure de la seconde galérie.

109.

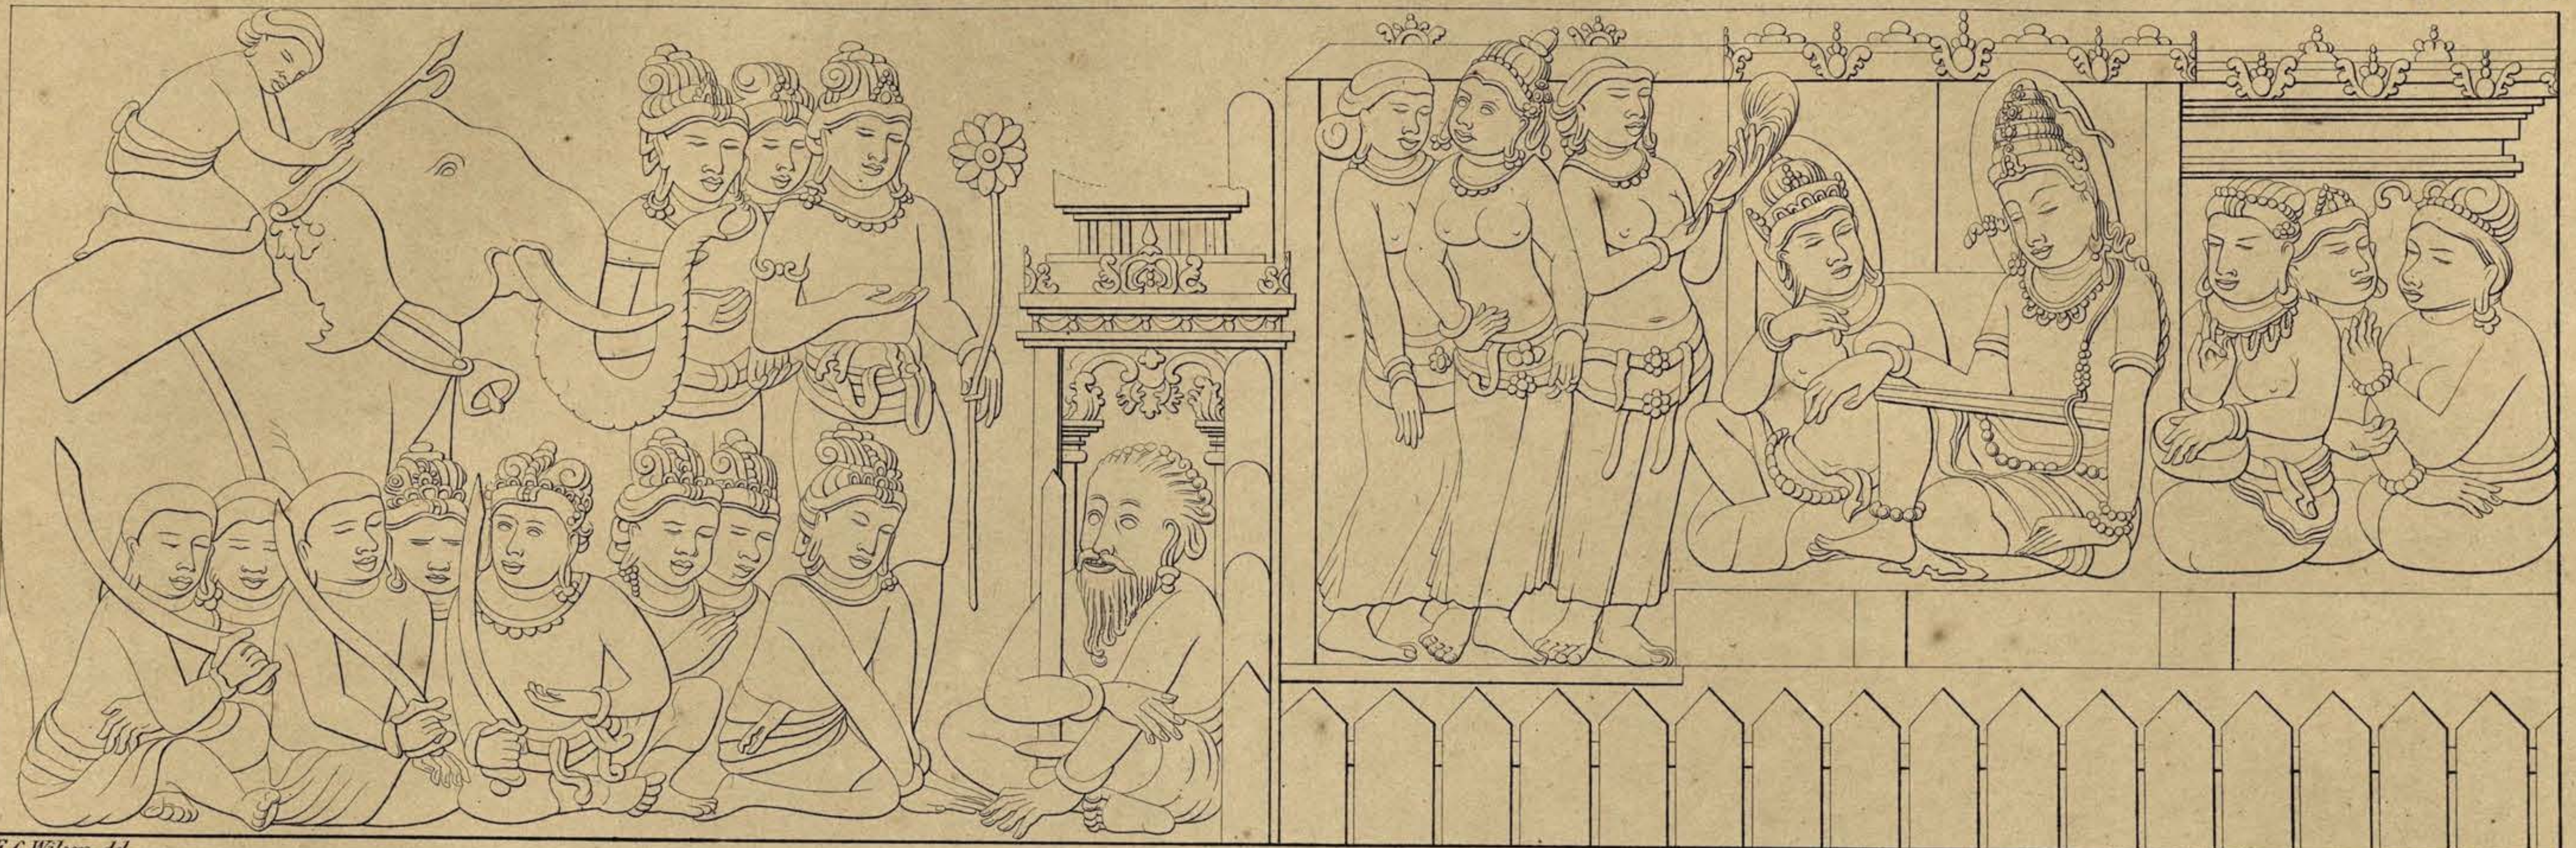

F. C. Wilsen del.

110.

F. C. Wilsen del.

Lithographie C.W. Mieling.

Achterwand van den tweeden omgang.

Paroi postérieure de la seconde galérie.

BÒRÔ - BOEDOER. BÔRÔ - BOUDOUR.

Pl. LXXI.

111.

F.C. Wilsen del.

112.

F.C. Wilsen del.

Lithographie C.W. Mieling.

Achterwand van den tweeden omgang.

Paroi postérieure de la seconde galérie.

113.

Pl. LXXII.

F.C. Wilsen del.

114.

F.C. Wilsen del.

Lithographie C.W. Mieling.

Achterwand van den tweeden omgang.

Paroi postérieure de la seconde galérie.

Pl. LXXIII.

115.

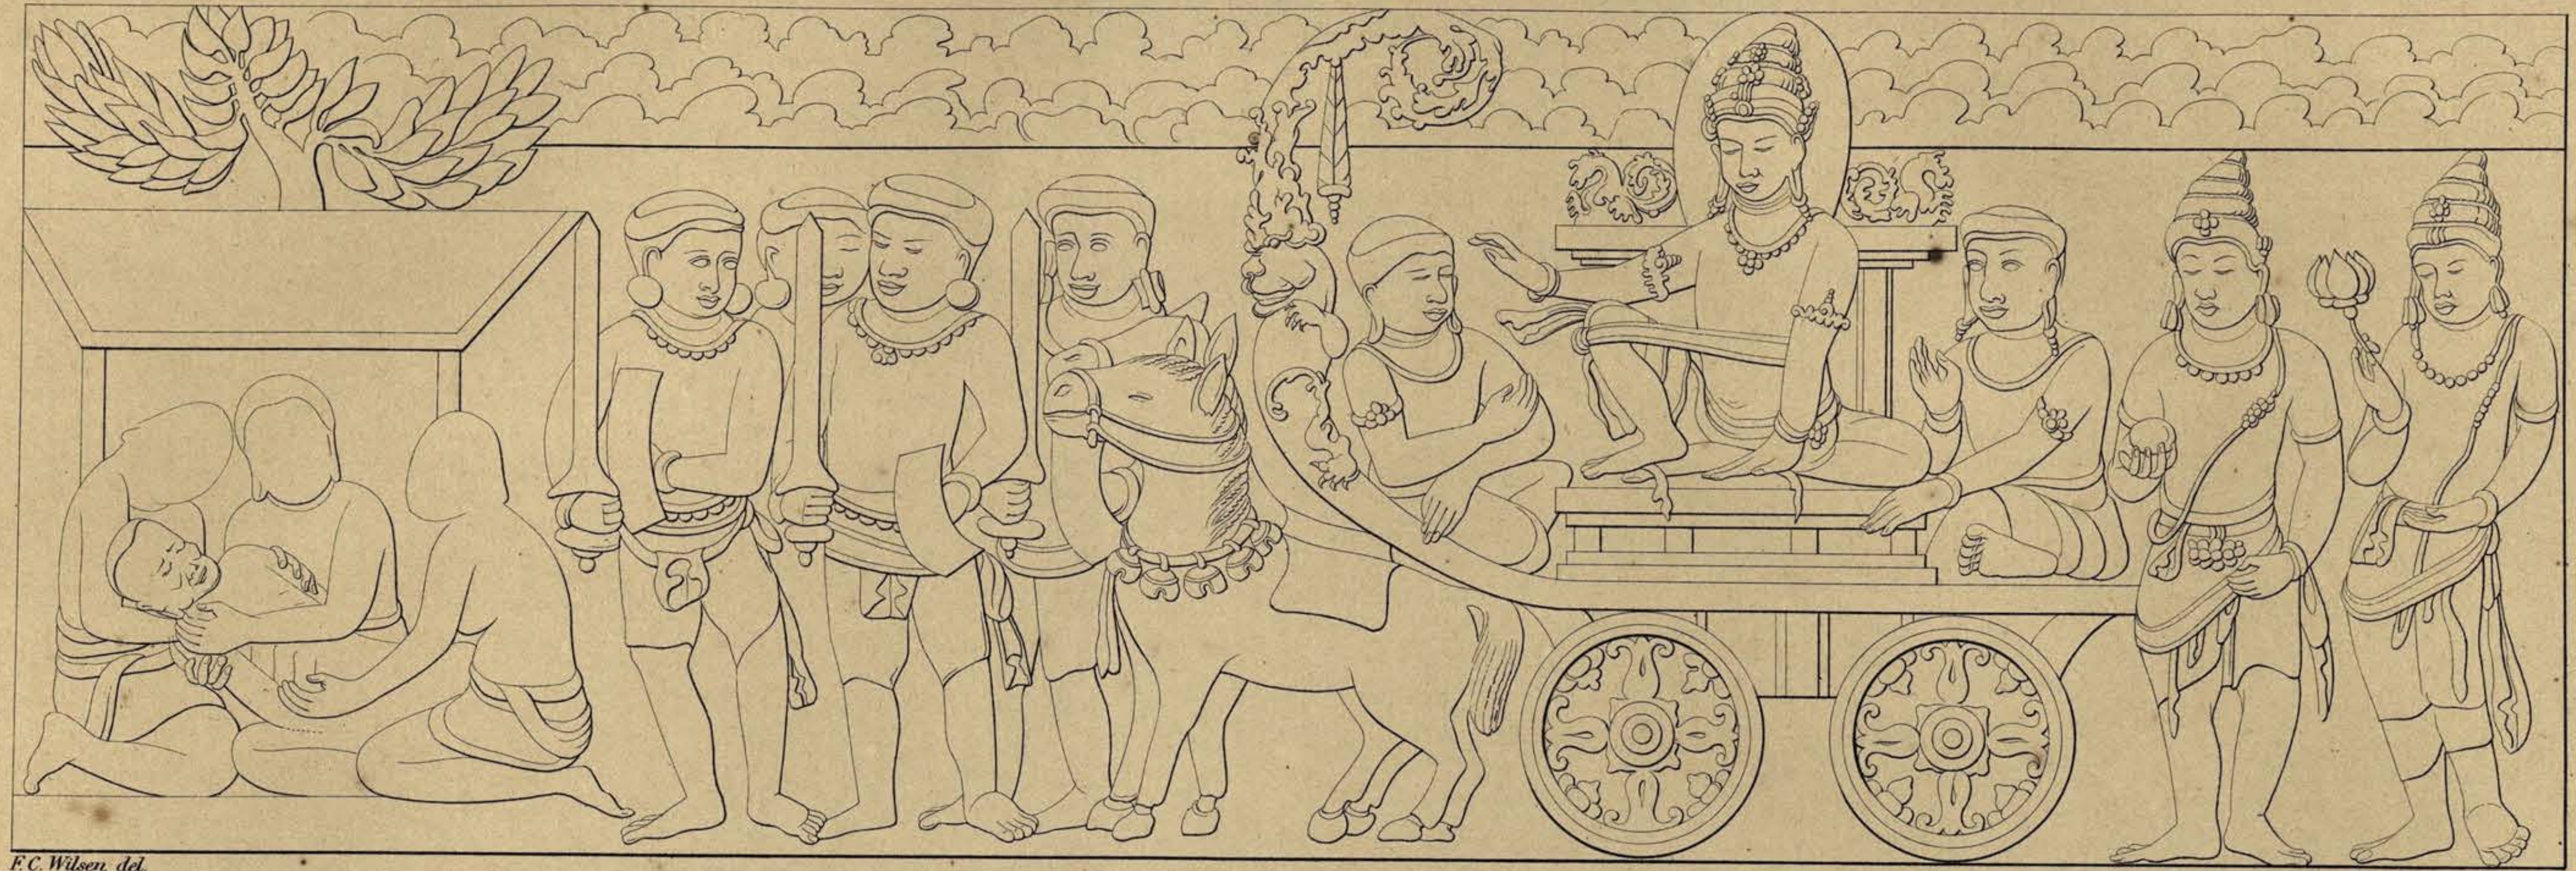

F. C. Wilsen del.

116

F. C. Wilsen del.

Lithographie C. W. Mieling.

Achterwand van den tweeden omgang.

Paroi postérieure de la seconde galérie.

BÔRÔ - BOEDOER. BÔRÔ - BOUDOUR.

Pl.LXXIV.

117.

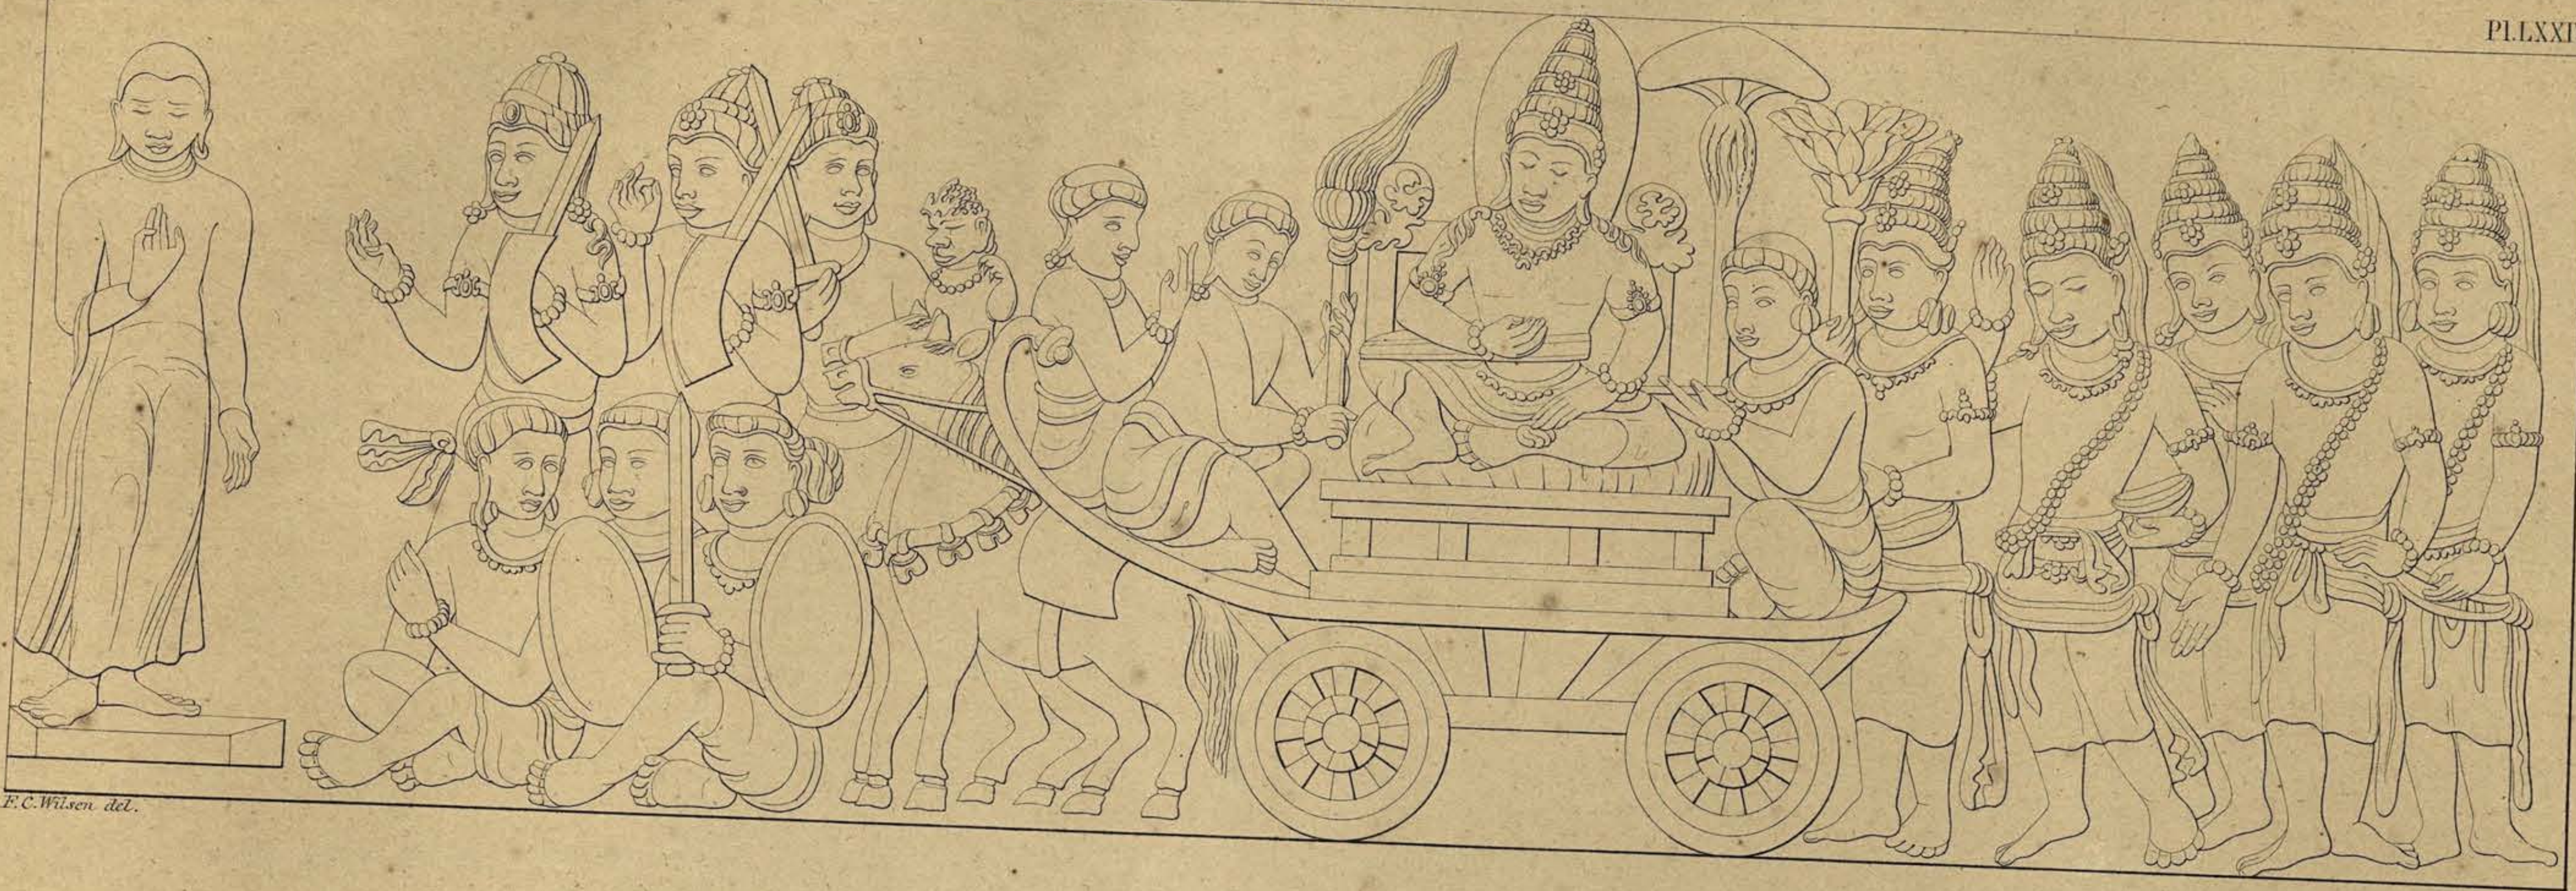

F.C. Wilsen del.

118.

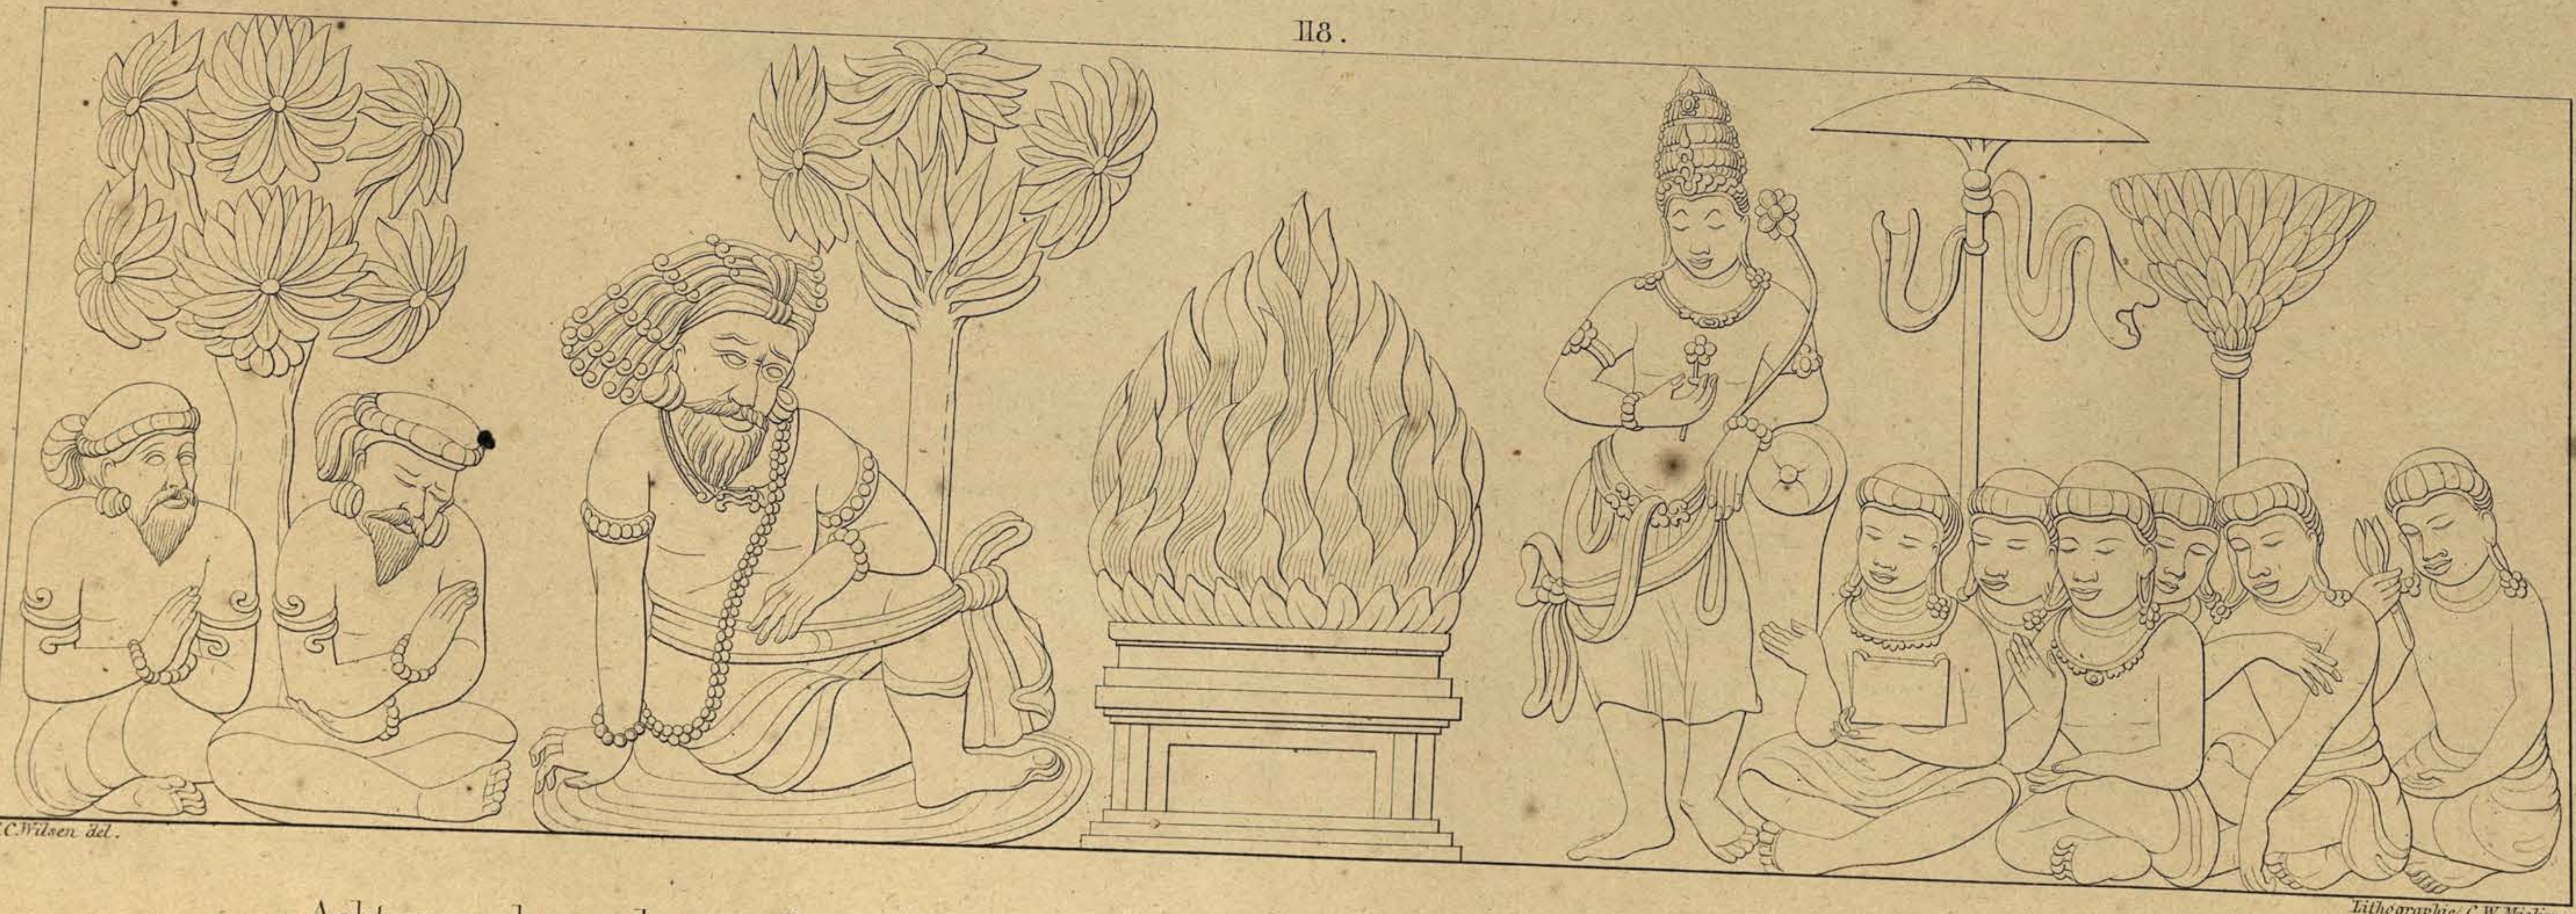

F.C. Wilsen del.

Lithographie C.W. Mieling.

Achterwand van den tweeden omgang.

Paroi postérieure de la seconde galérie.

119.

F.C. Wilsen del.

120.

F.C. Wilsen del. Lithographie C.W. Mieling.

Achterwand van den tweeden omgang. Paroi postérieure de la seconde galérie.

BÔRÔ - BOEDOER. BÔRÔ - BOUDOUR.

Pl. LXXVI.

121.

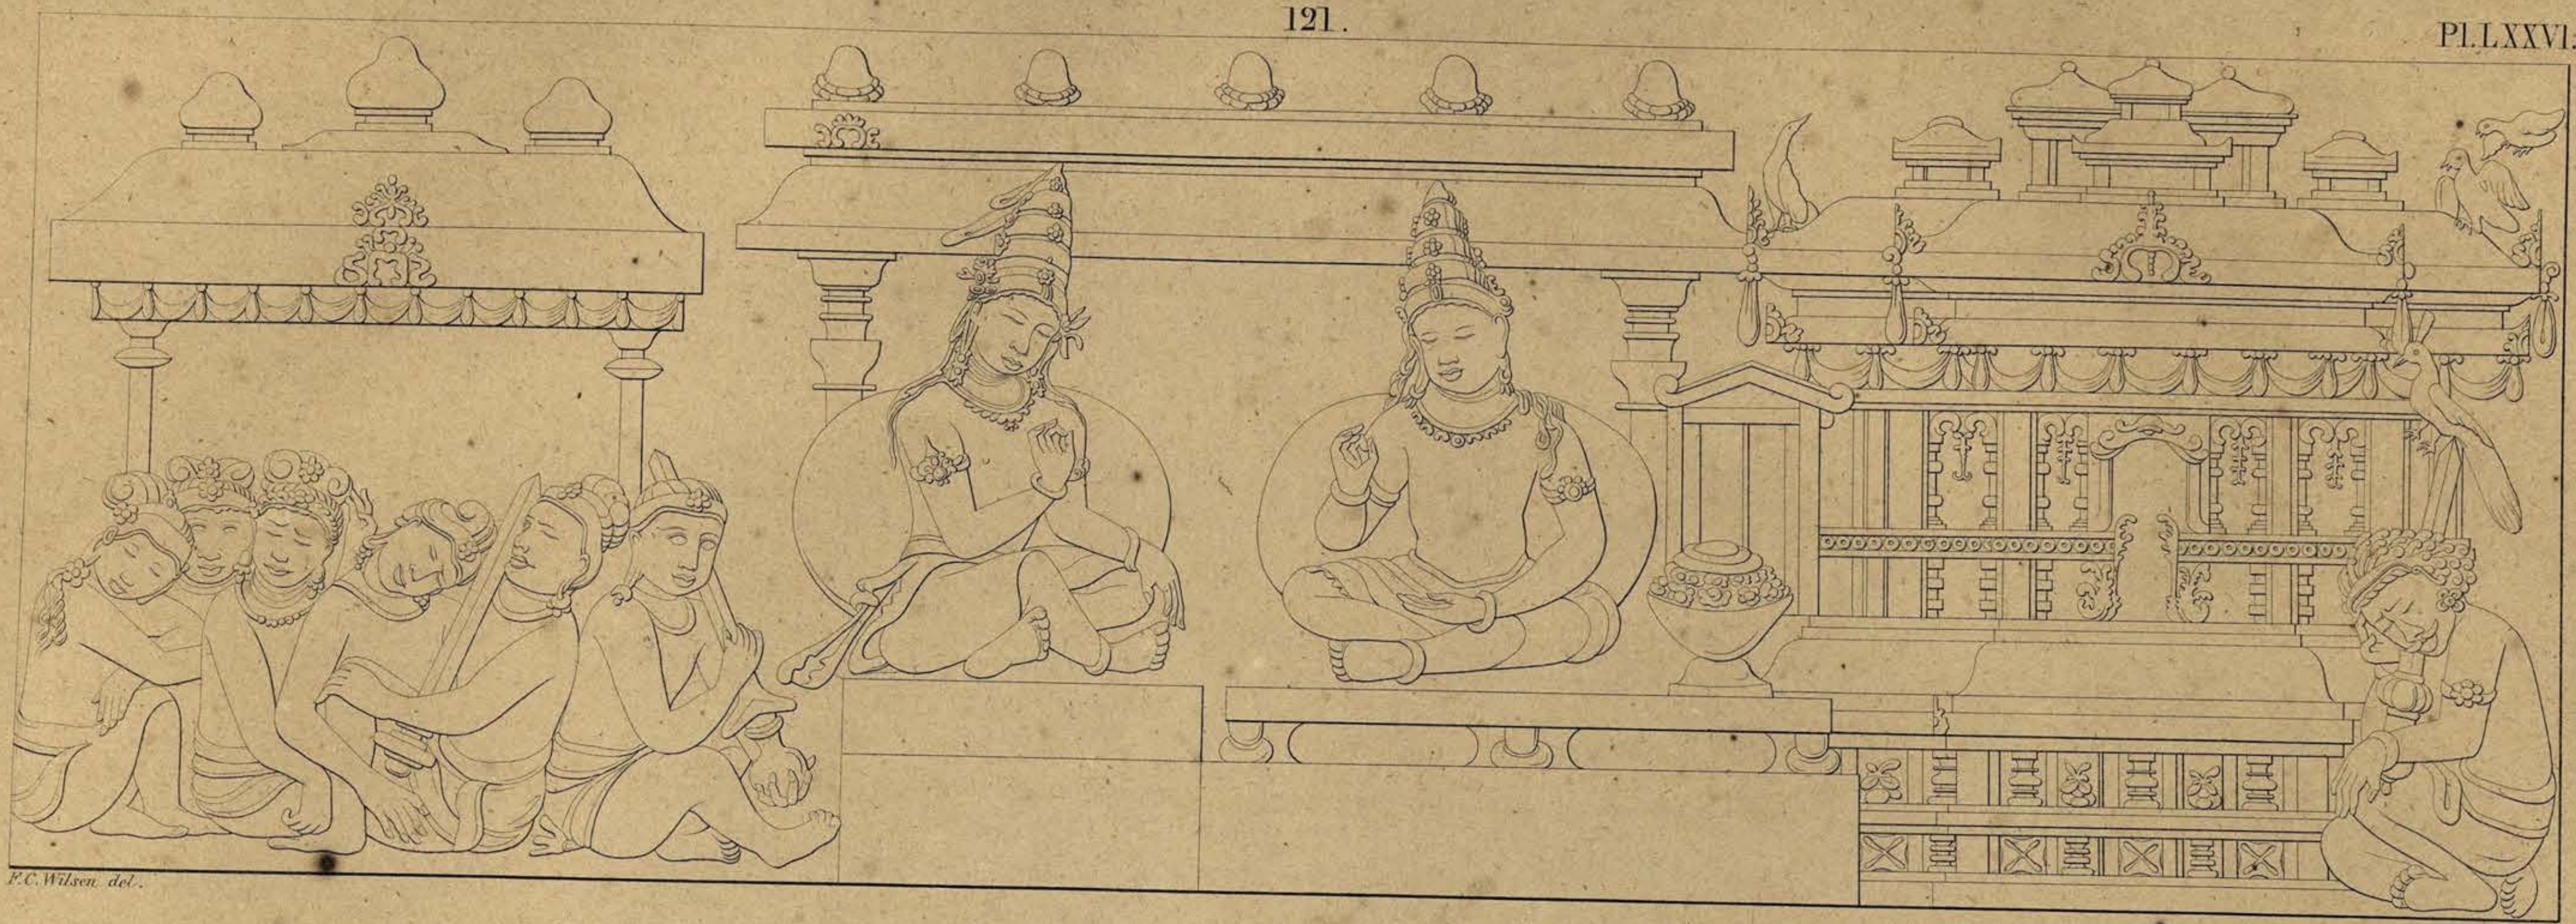

F.C. Wilsen del.

122.

F.C. Wilsen del.

Lithographie C.W. Mieling.

Achterwand van den tweeden omgang.

Paroi postérieure de la seconde galérie.

BÔRÔ - BOEDOER. BÔRÔ - BOUDOUR.

123. Pl. LXXVII.

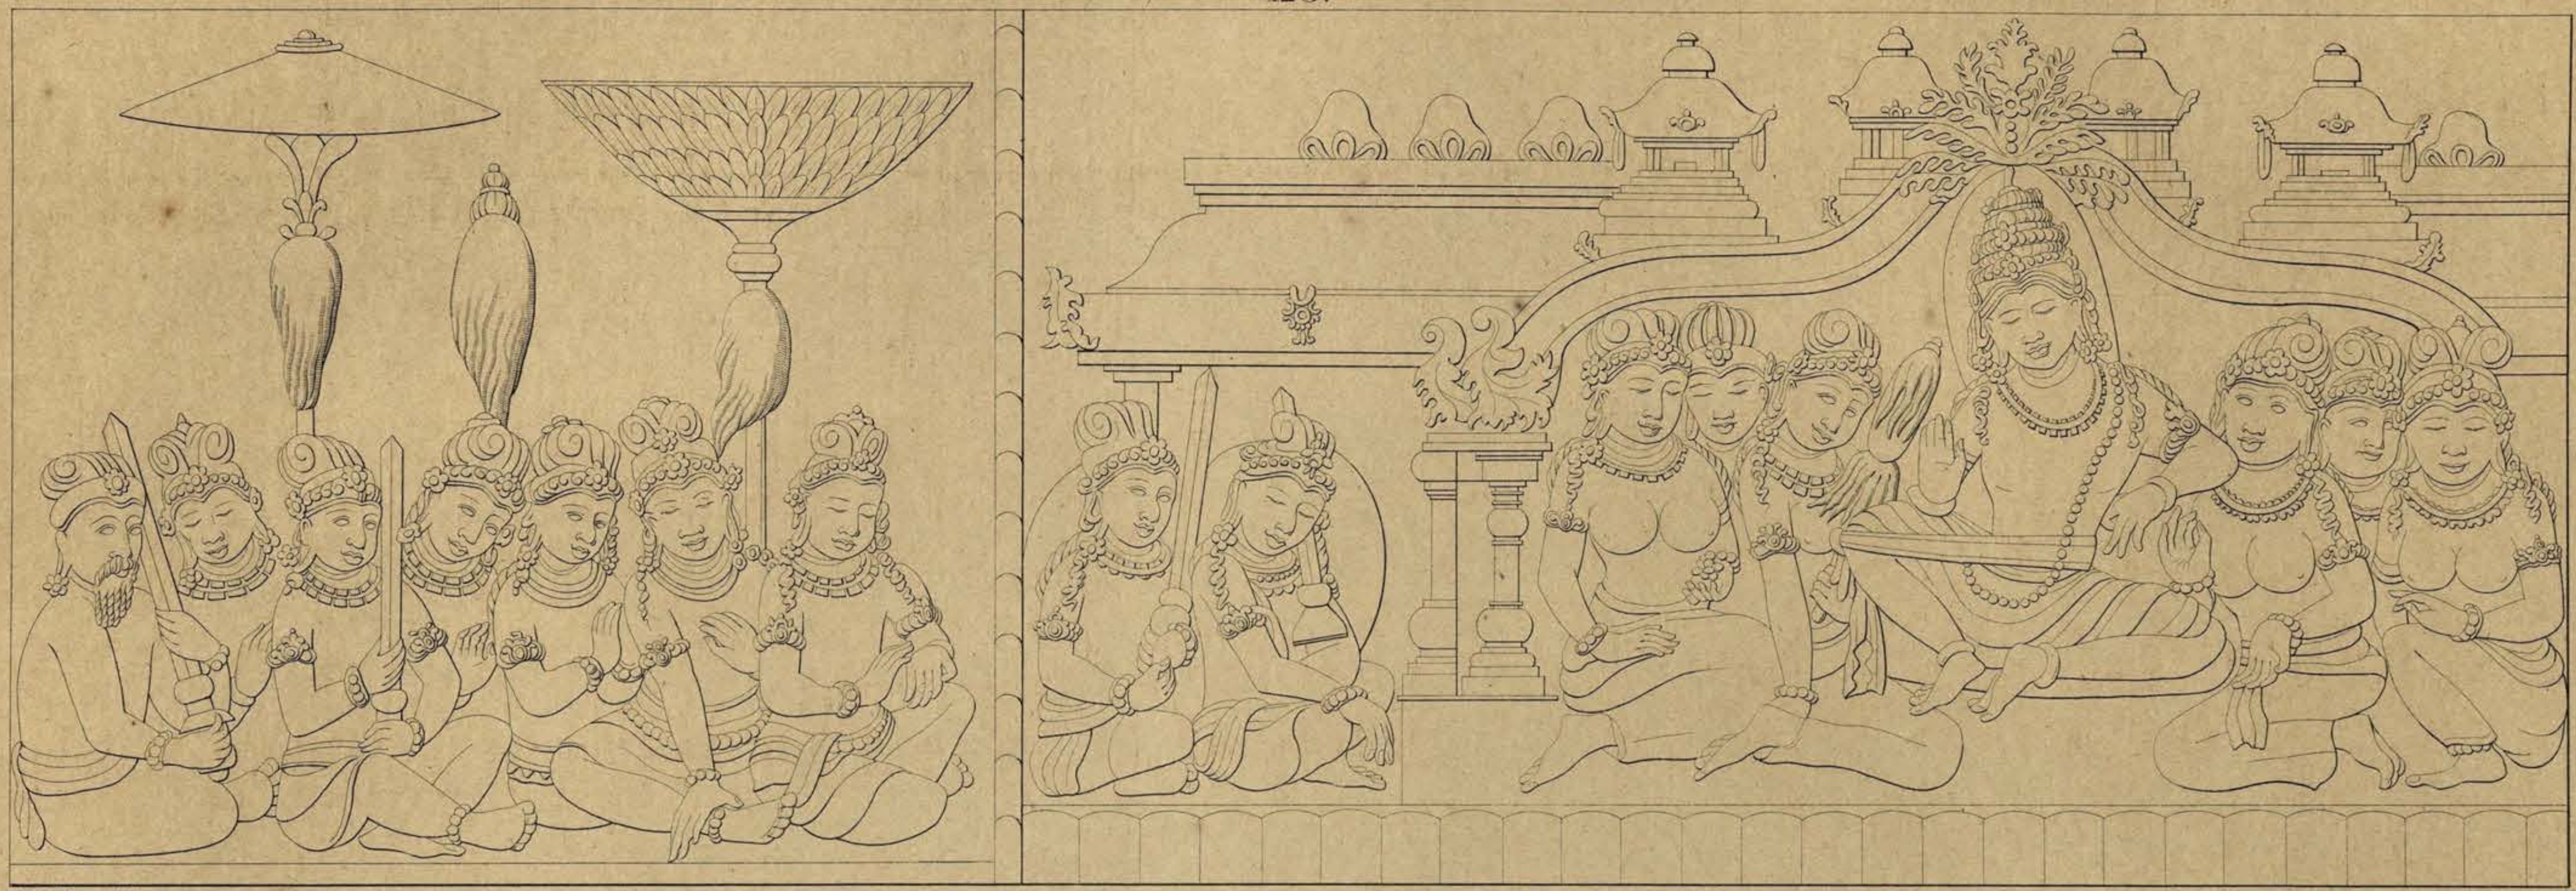

F.C. Wilsen del.

124.

F.C. Wilsen del. Lithographie C.W. Mieling.

Achterwand van den tweeden omgang. Paroi postérieure de la seconde galérie.

BÔRÔ - BOEDOER. BÔRÔ - BOUDOUR.

125.

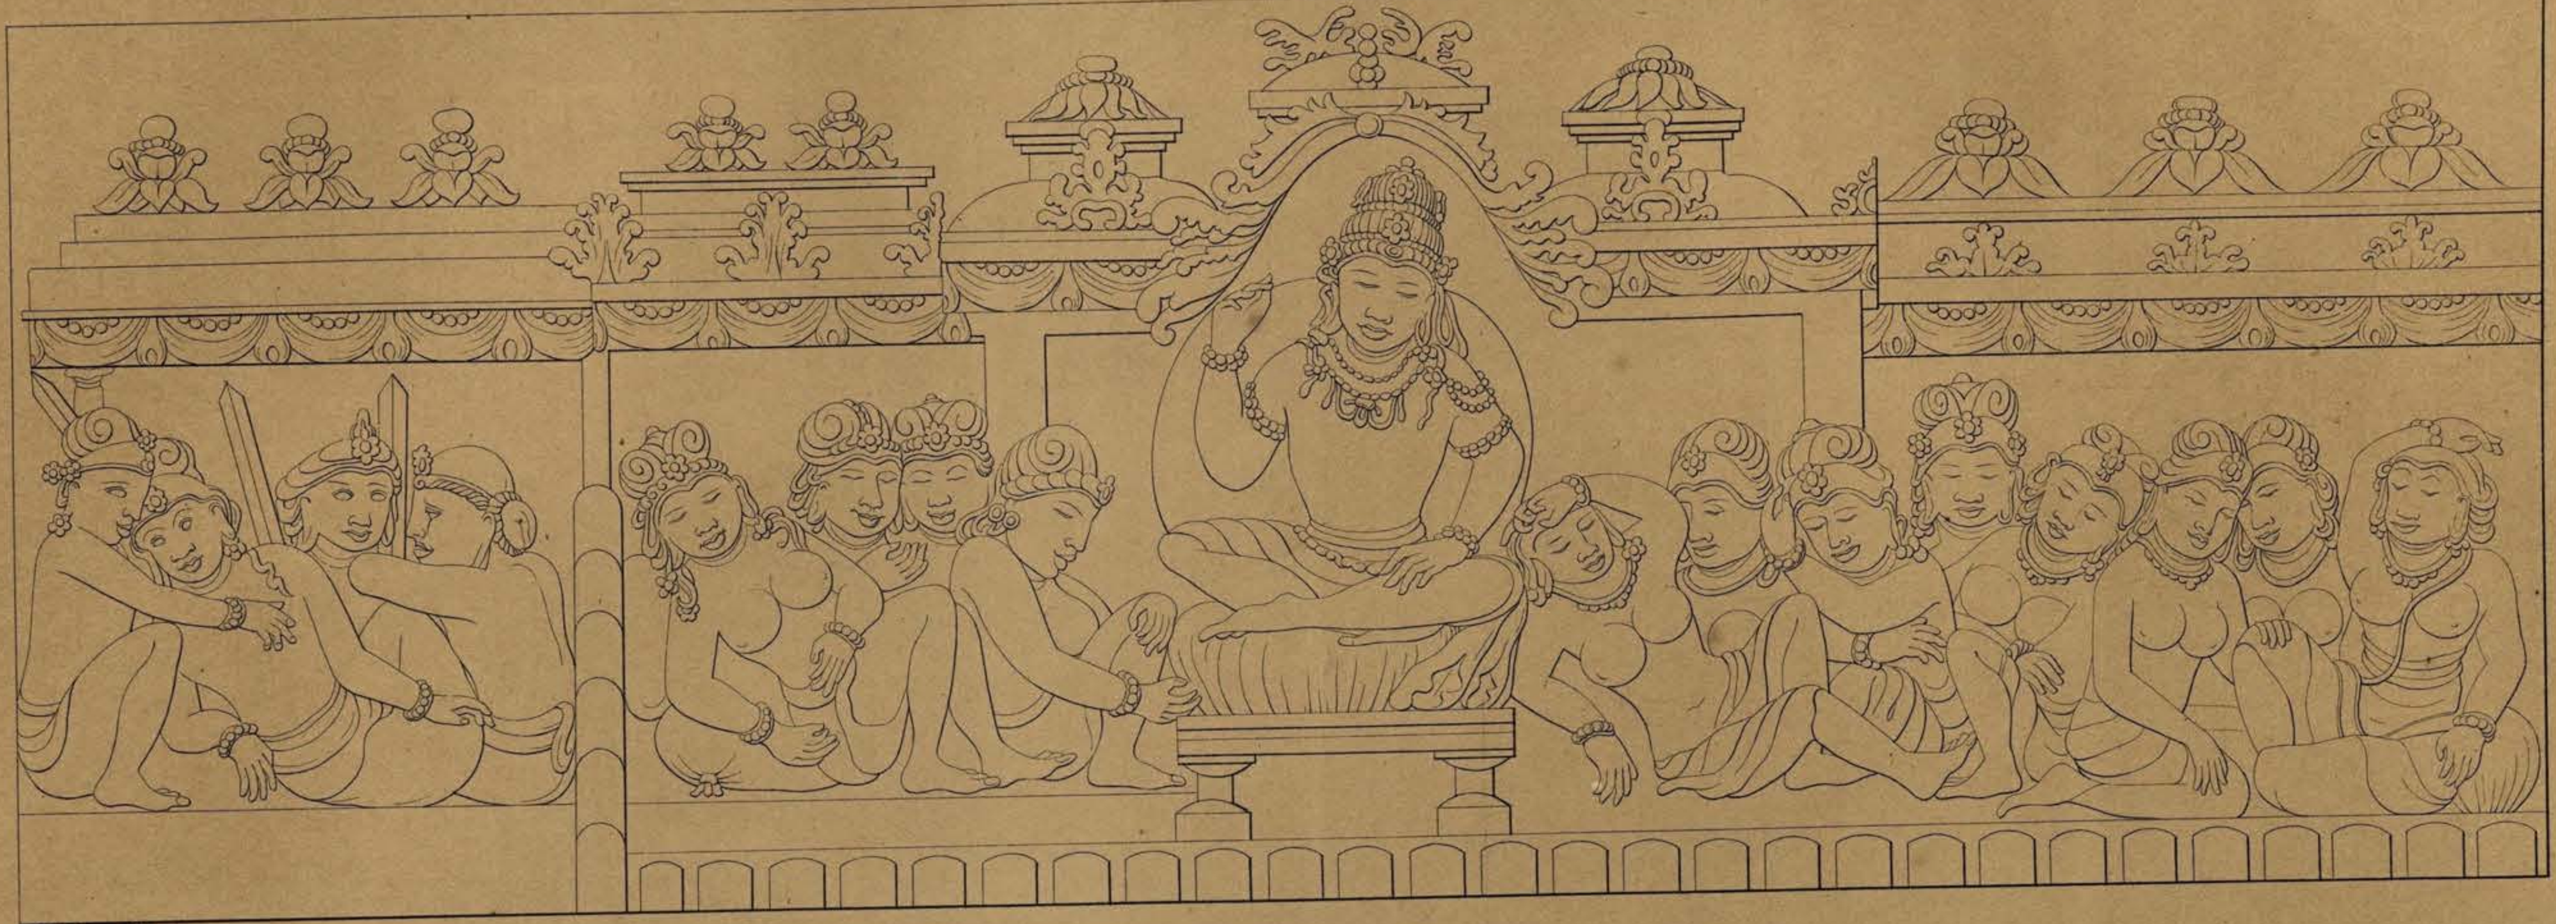

F. C. Wilsen del.

126.

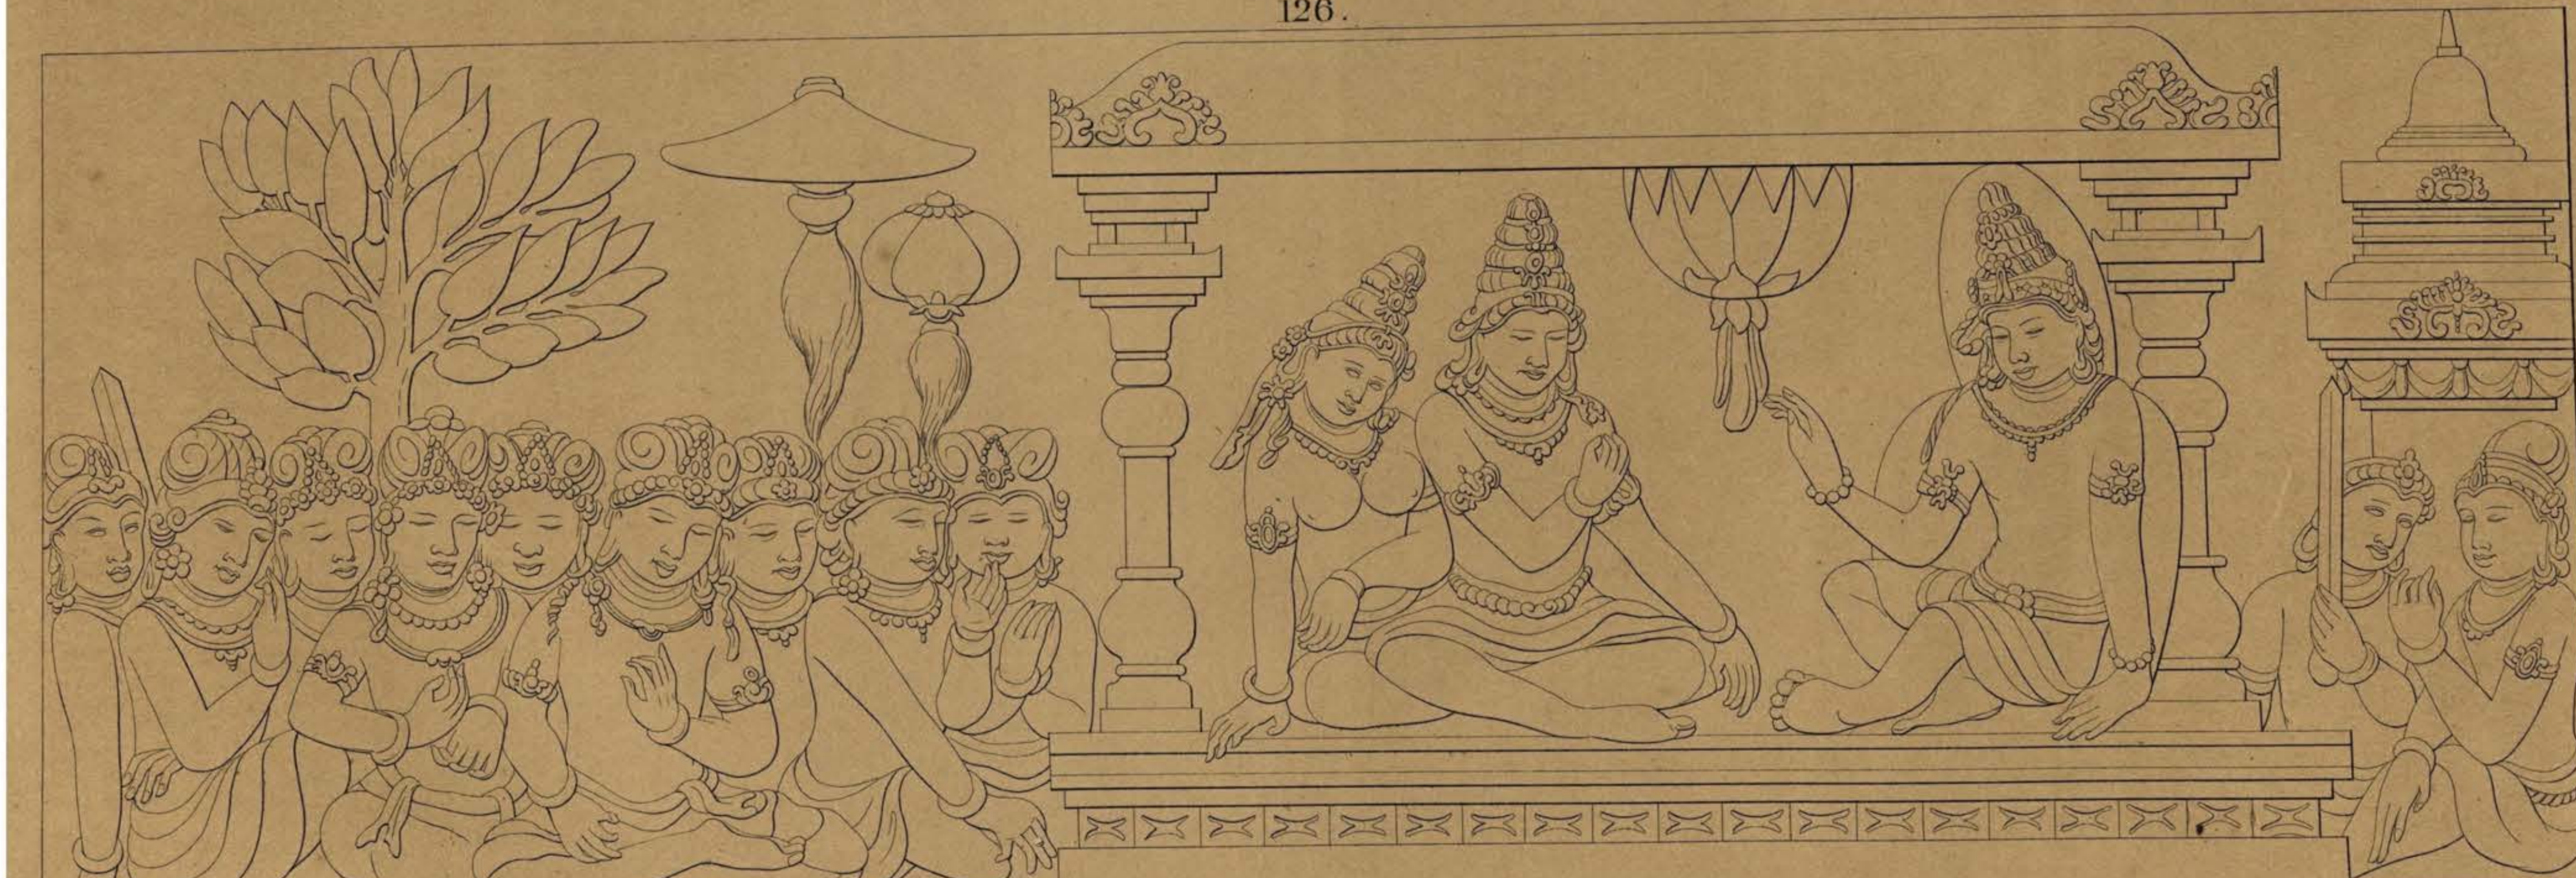

F. C. Wilsen del. Lithographie C. W. Mieling.

Achterwand van den tweeden omgang. Paroi postérieure de la seconde galérie.

BÔRÔ - BOEDOER. BÔRÔ - BOUDOUR.

Pl. LXXIX.

127.

F.C.Wilsen del.

128.

F.C.Wilsen del. Lithographie C.W.Mieling.

Achterwand van den tweeden omgang. Paroi postérieure de la seconde galérie.

129.

130.

Achterwand van den tweeden omgang.

Paroi postérieure de la seconde galérie.

BÔRÔ - BOEDOER. BÔRÔ - BOUDOUR.

131. Pl. LXXXI.

F. C. Wilsen del.

132.

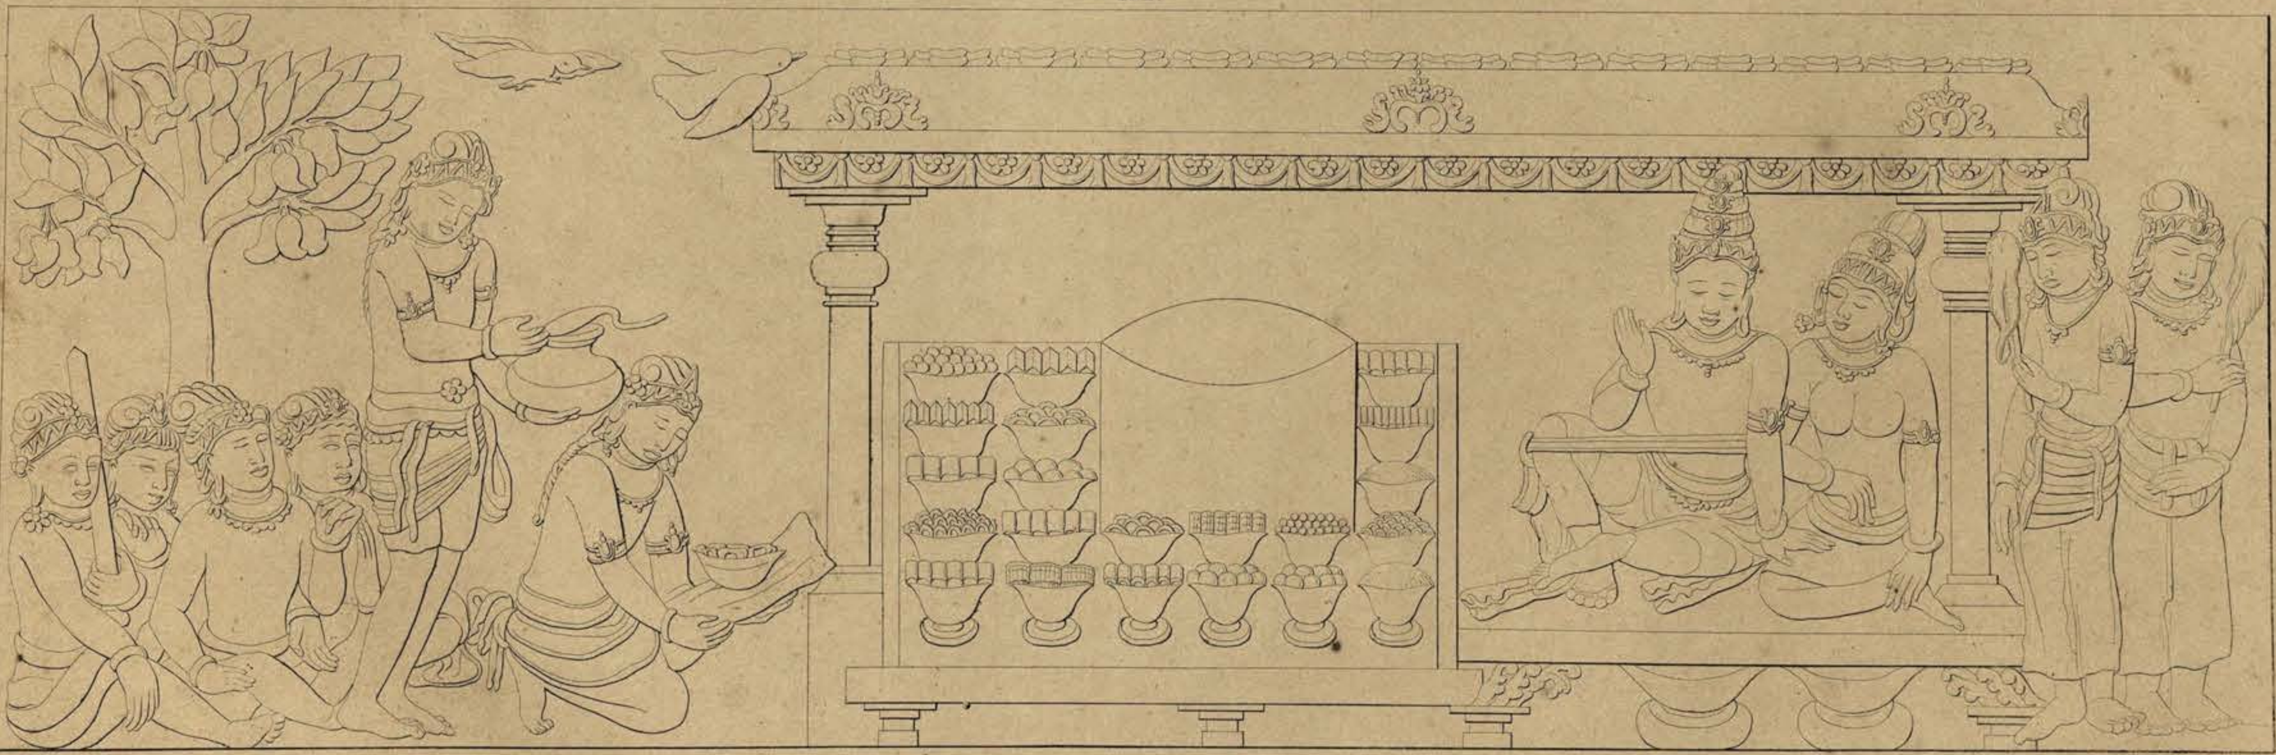

F. C. Wilsen del. Lithographie C. W. Mieling.

Achterwand van den tweeden omgang. Paroi postérieure de la seconde galérie.

BÔRÔ-BOEDOER. BÔRÔ-BOUDOUR.

Pl. LXXXII.

133.

F. C. Wilsen del.

134.

F. C. Wilsen del.

Lithographie C. W. Mieling.

Achterwand van den tweeden omgang.

Paroi postérieure de la seconde galérie.

135.

F. C. Wilsen del.

136.

F. C. Wilsen del. Lithographie C. W. Mieling.

Achterwand van den tweeden omgang.

Paroi postérieure de la seconde galérie.

137.

F.C. Wilsen del.

138.

F.C. Wilsen del. Lithographie C.W. Mieling.

Achterwand van den tweeden omgang.

Paroi postérieure de la seconde galérie.

BÔRÔ - BOEDOER. BÔRÔ - BOUDOUR.

Pl LXXXV.

139.

F.C.Wilsen del.

140.

F.C.Wilsen del. Lithographie F.W.Mieling.

Achterwand van den tweeden omgang. Paroi postérieure de la seconde galérie.

BÔRÔ-BOEDOER. BÔRÔ-BOUDOUR.

Pl. LXXXVI.

141.

F.C.Wilsen del.

142.

F.C.Wilsen del. Lithographie C.W. Mieling.

Achterwand van den tweeden omgang. Paroi postérieure de la seconde galérie.

143.

F. C. Wilsen del.

144.

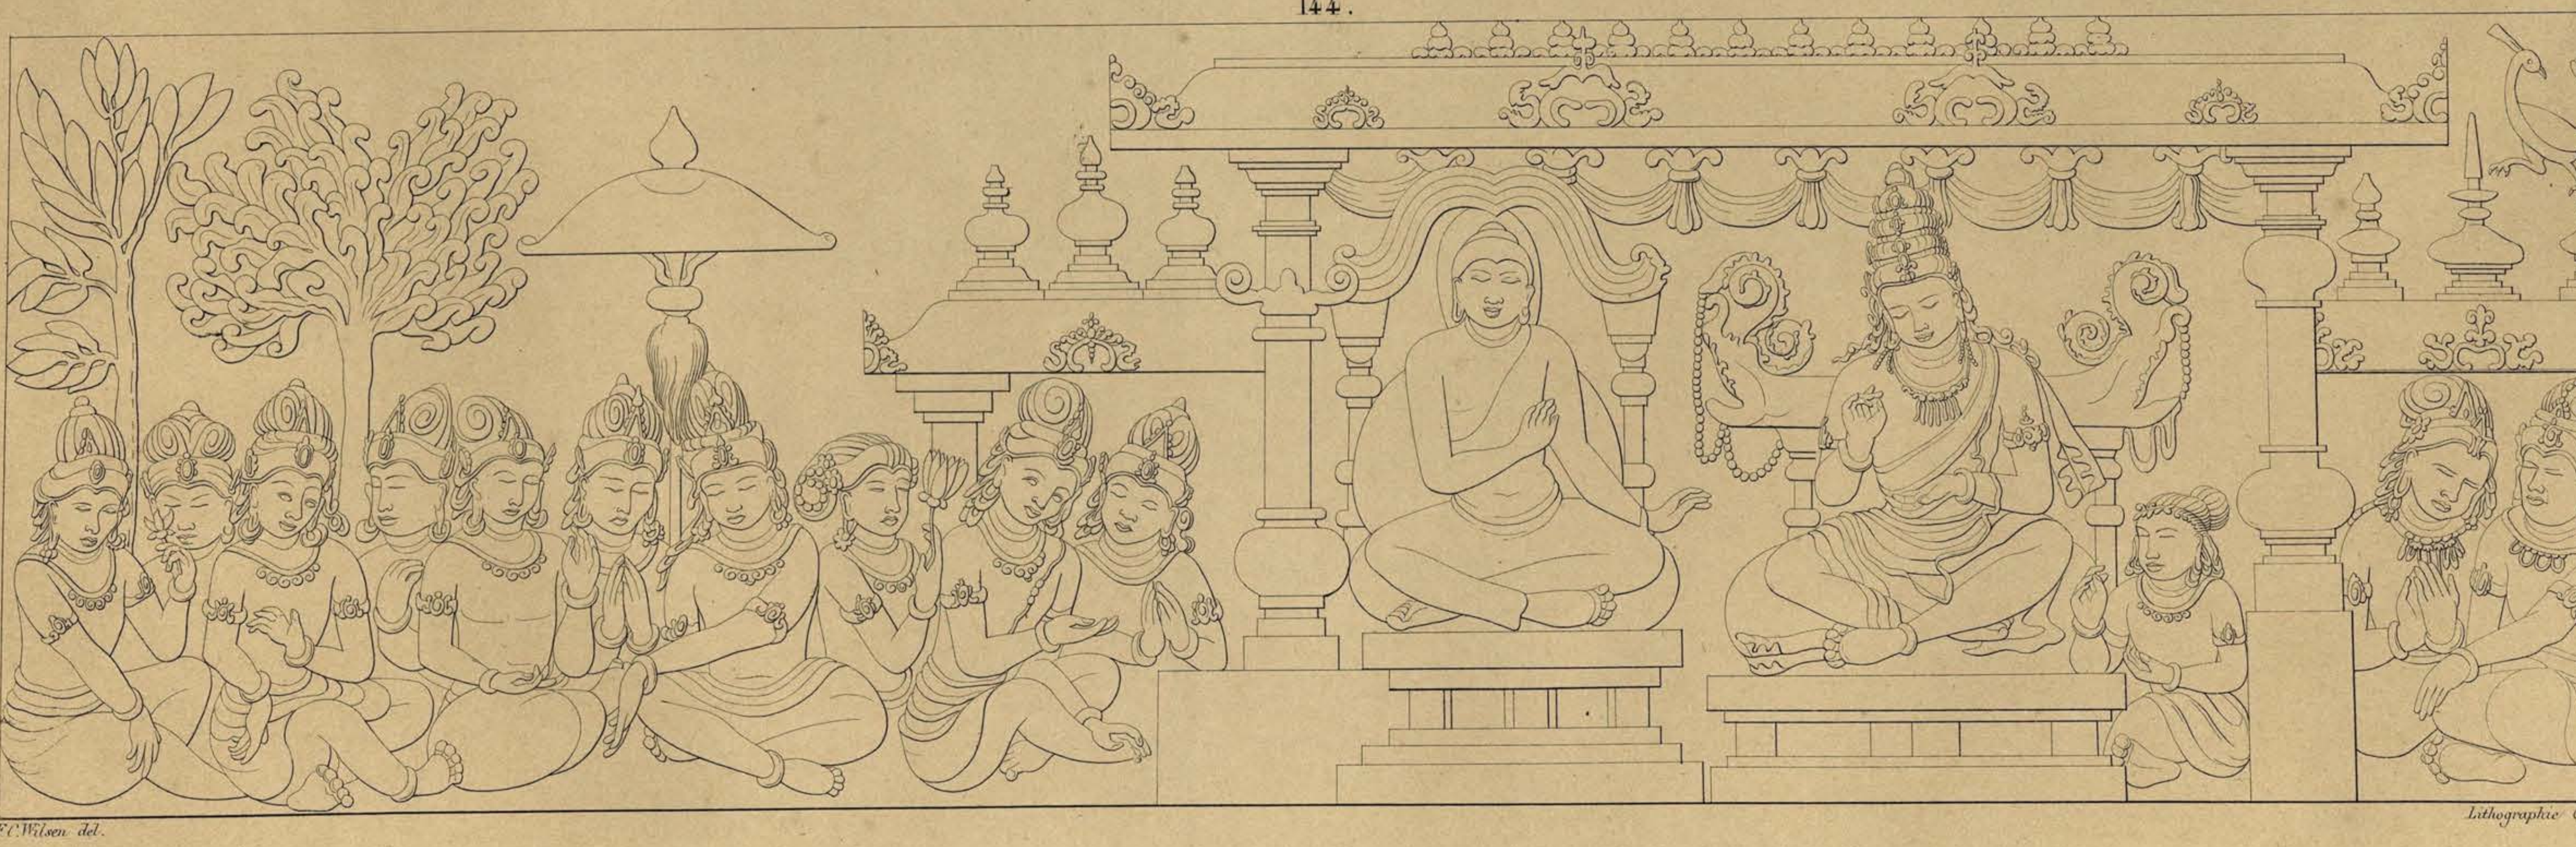

F. C. Wilsen del. Lithographie C. W. Mieling.

Achterwand van den tweeden omgang. Paroi postérieure de la seconde galérie

BÔRÔ-BOEDOER. BÔRÔ-BOUDOUR.

Pl. LXXXVIII.

145.

F. C. Wilsen del.

146.

Lithographie C. W. Mieling.

Achterwand van den tweeden omgang.

Paroi postérieure de la seconde galérie.

BÔRÔ-BOEDOER.

BÔRÔ-BOUDOUR.

Pl. LXXXIX.

147.

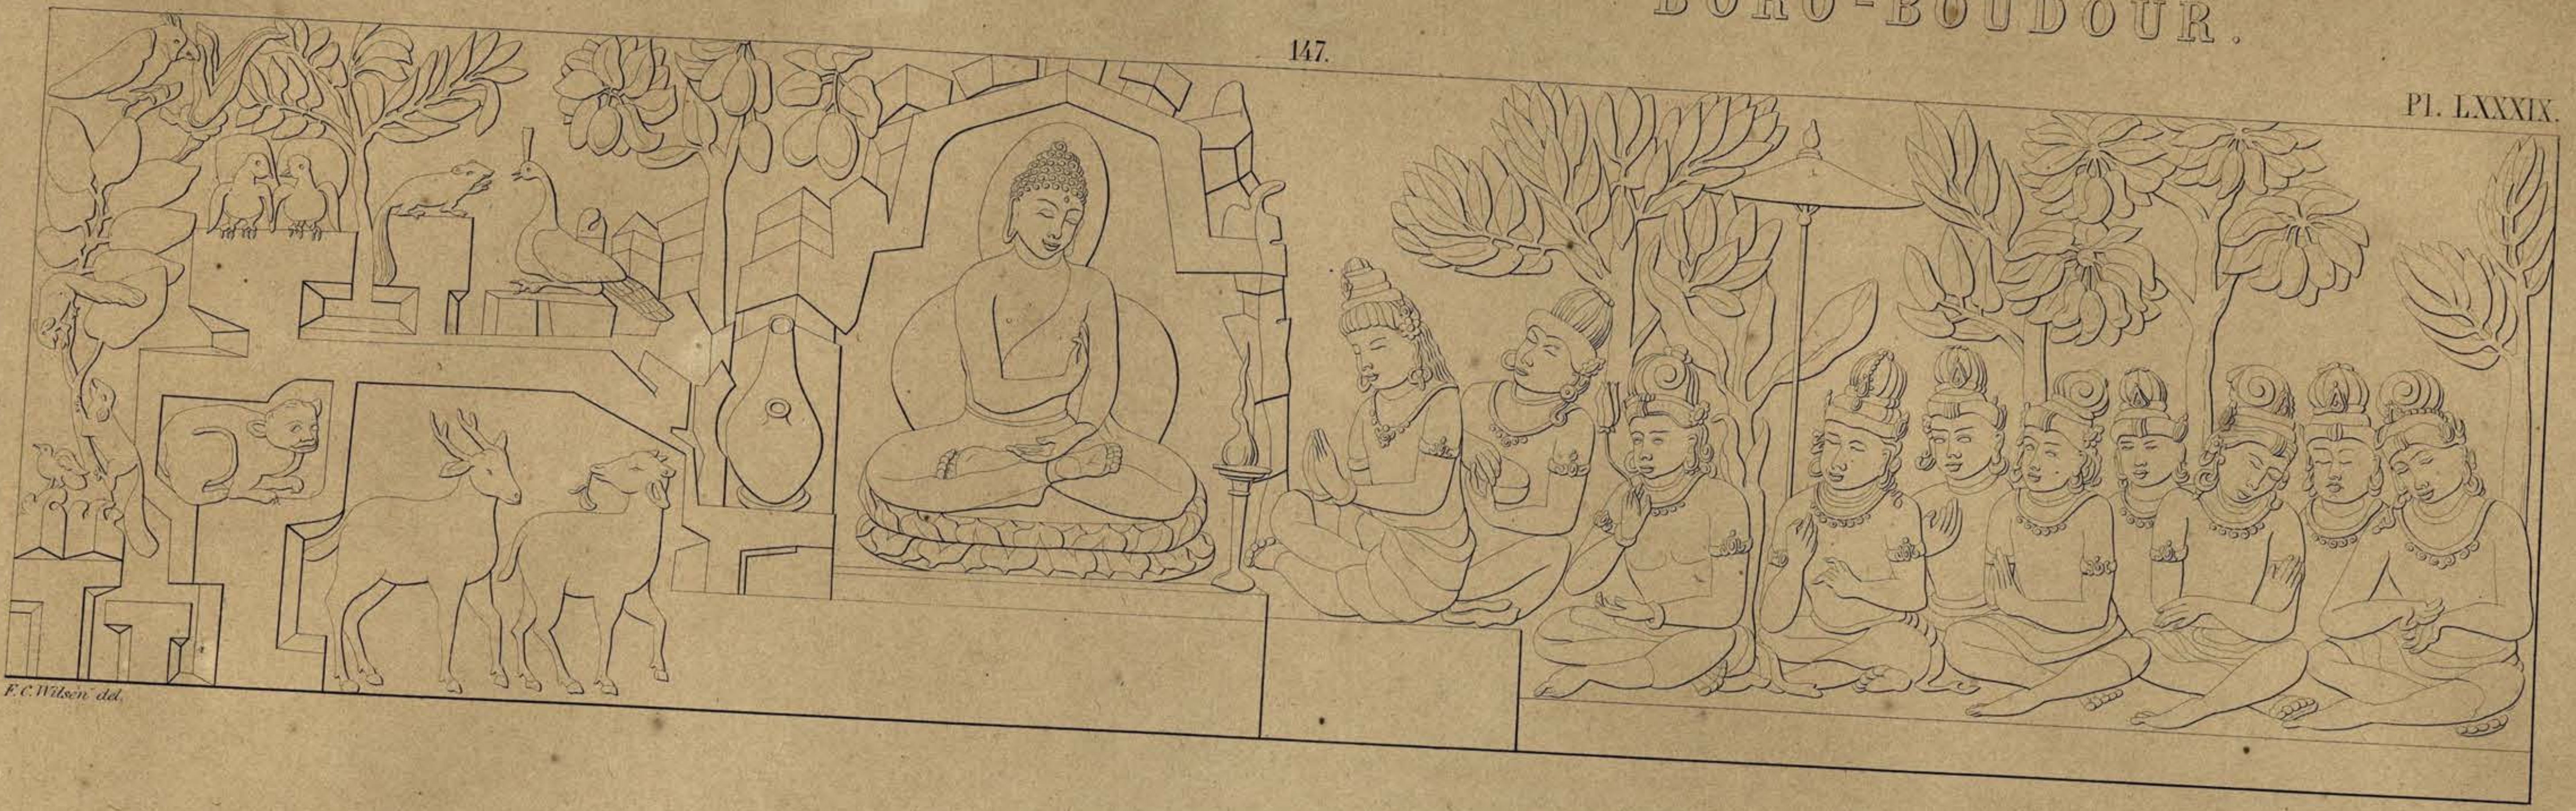

F. C. Wilsen del.

148.

Achterwand van den tweeden omgang.

Paroi postérieure de la seconde galérie.

Lithographie C. W. Mieling.

149.

F.C. Wilsen del.

150.

Lithographie C.W. Mieling.

Achterwand van den tweeden omgang.

Paroi postérieure de la seconde galérie.

BÔRÔ - BOEDOER. BÔRÔ - BOUDOUR.

151.

F. C. Wilsen del.

152.

F. C. Wilsen del. Lithographie C. W. Mieling.

Achterwand van den tweeden omgang. , Paroi postérieure de la seconde galérie.

BÔRÔ - BOEDOER. BÔRÔ - BOUDOUR.

Pl. XCII.

153.

F. C. Wilsen del.

154.

F. C. Wilsen del.

Lithographie C. W. Mieling.

Achterwand van den tweeden omgang.

Paroi postérieure de la seconde galérie.

BÔRÔ - BOEDOER. BÔRÔ - BOUDOUR.

Pl. XCIII.

155.

F.C. Wilsen del.

156.

F.C. Wilsen del. Lithographie C.W. Mieling.

Achterwand van den tweeden omgang. Paroi postérieure de la seconde galérie.

BÔRÔ - BOEDOER. BÔRÔ - BOUDOUR.

157. Pl. XCIV.

F. C. Wilsen del.

158.

F. C. Wilsen del. Lithographie C. W. Mieling.

Achterwand van den tweeden omgang

Paroi postérieure de la seconde galérie

BÔRÔ-BOEDOER. BÔRÔ-BOUDOUR.

159.

F.C. Wilsen del.

160.

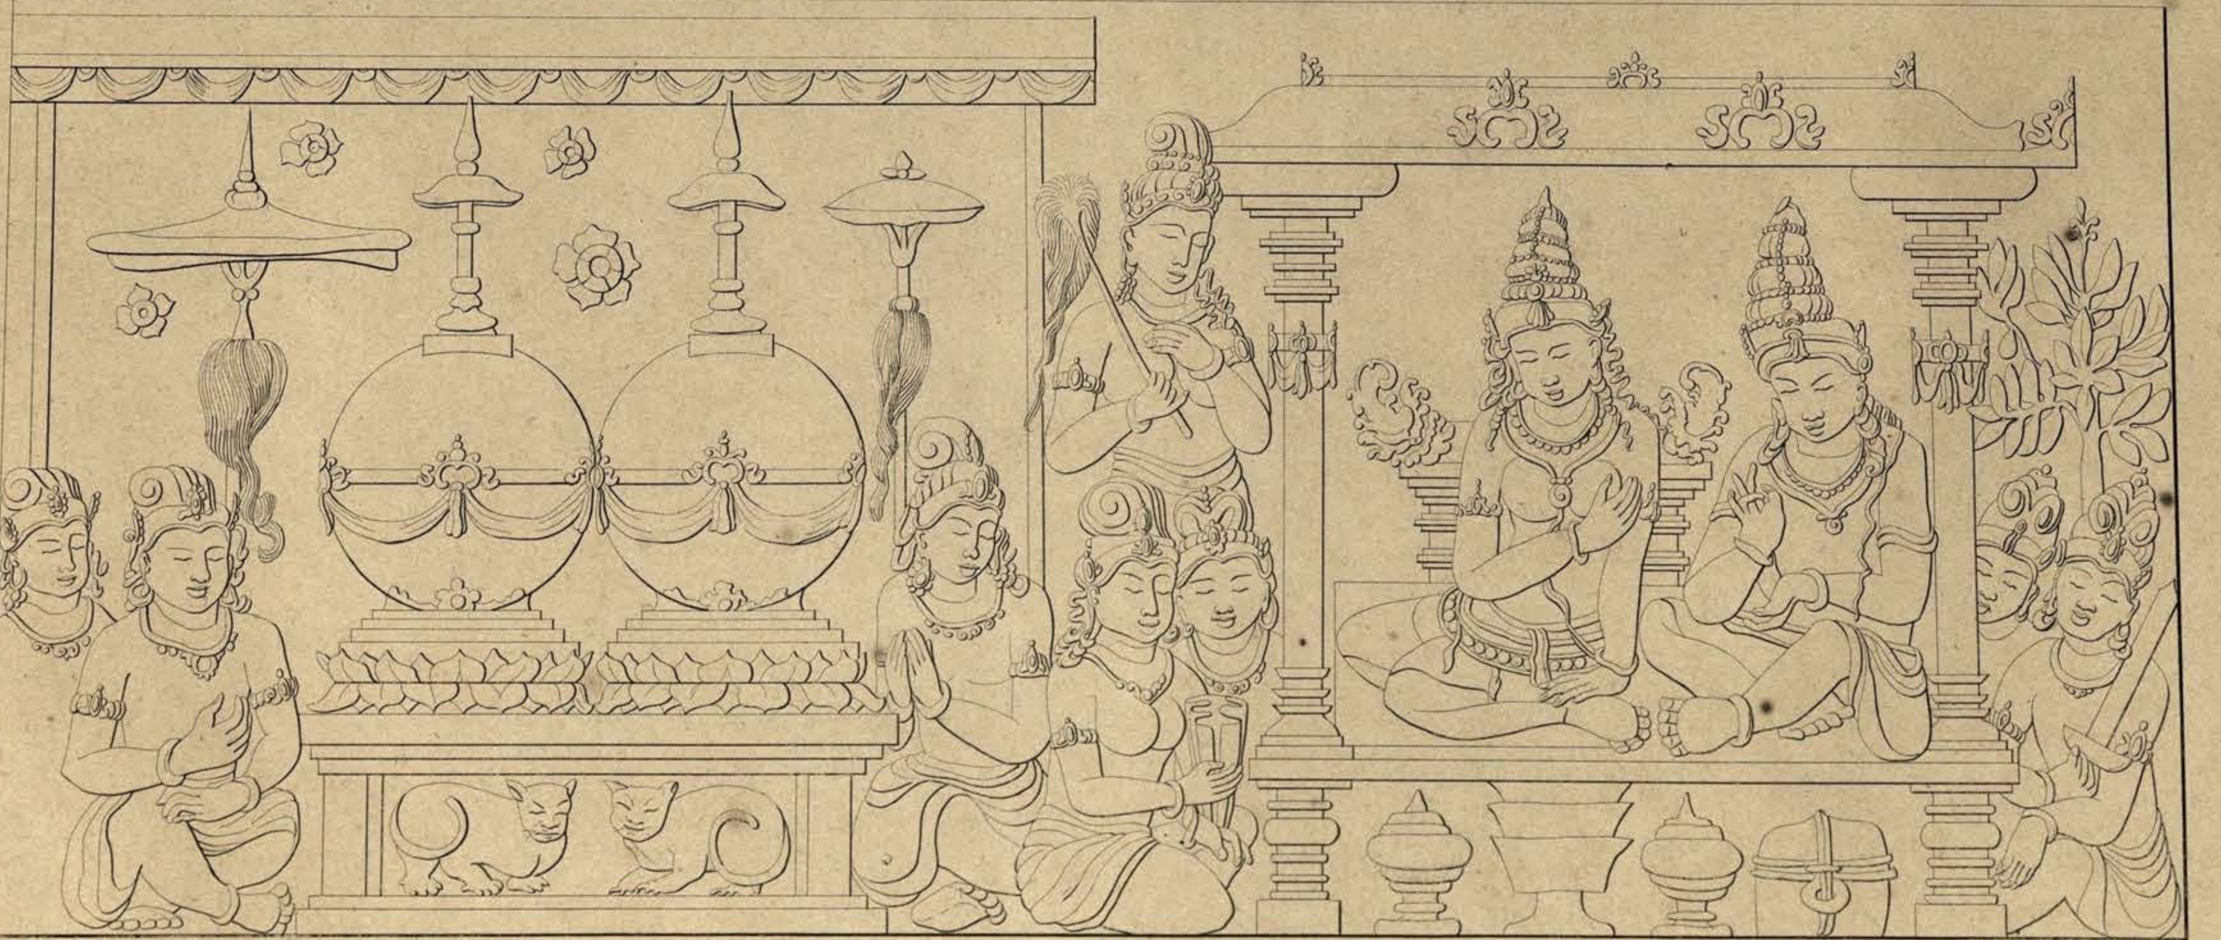

F.C. Wilsen del. Lithographie C.W. Mieling.

Achterwand van den tweeden omgang. Paroi postérieure de la seconde galérie.

BÔRÔ - BOEDOER. BÔRÔ - BOUDOUR.

161.

F.C. Wilsen del.

162.

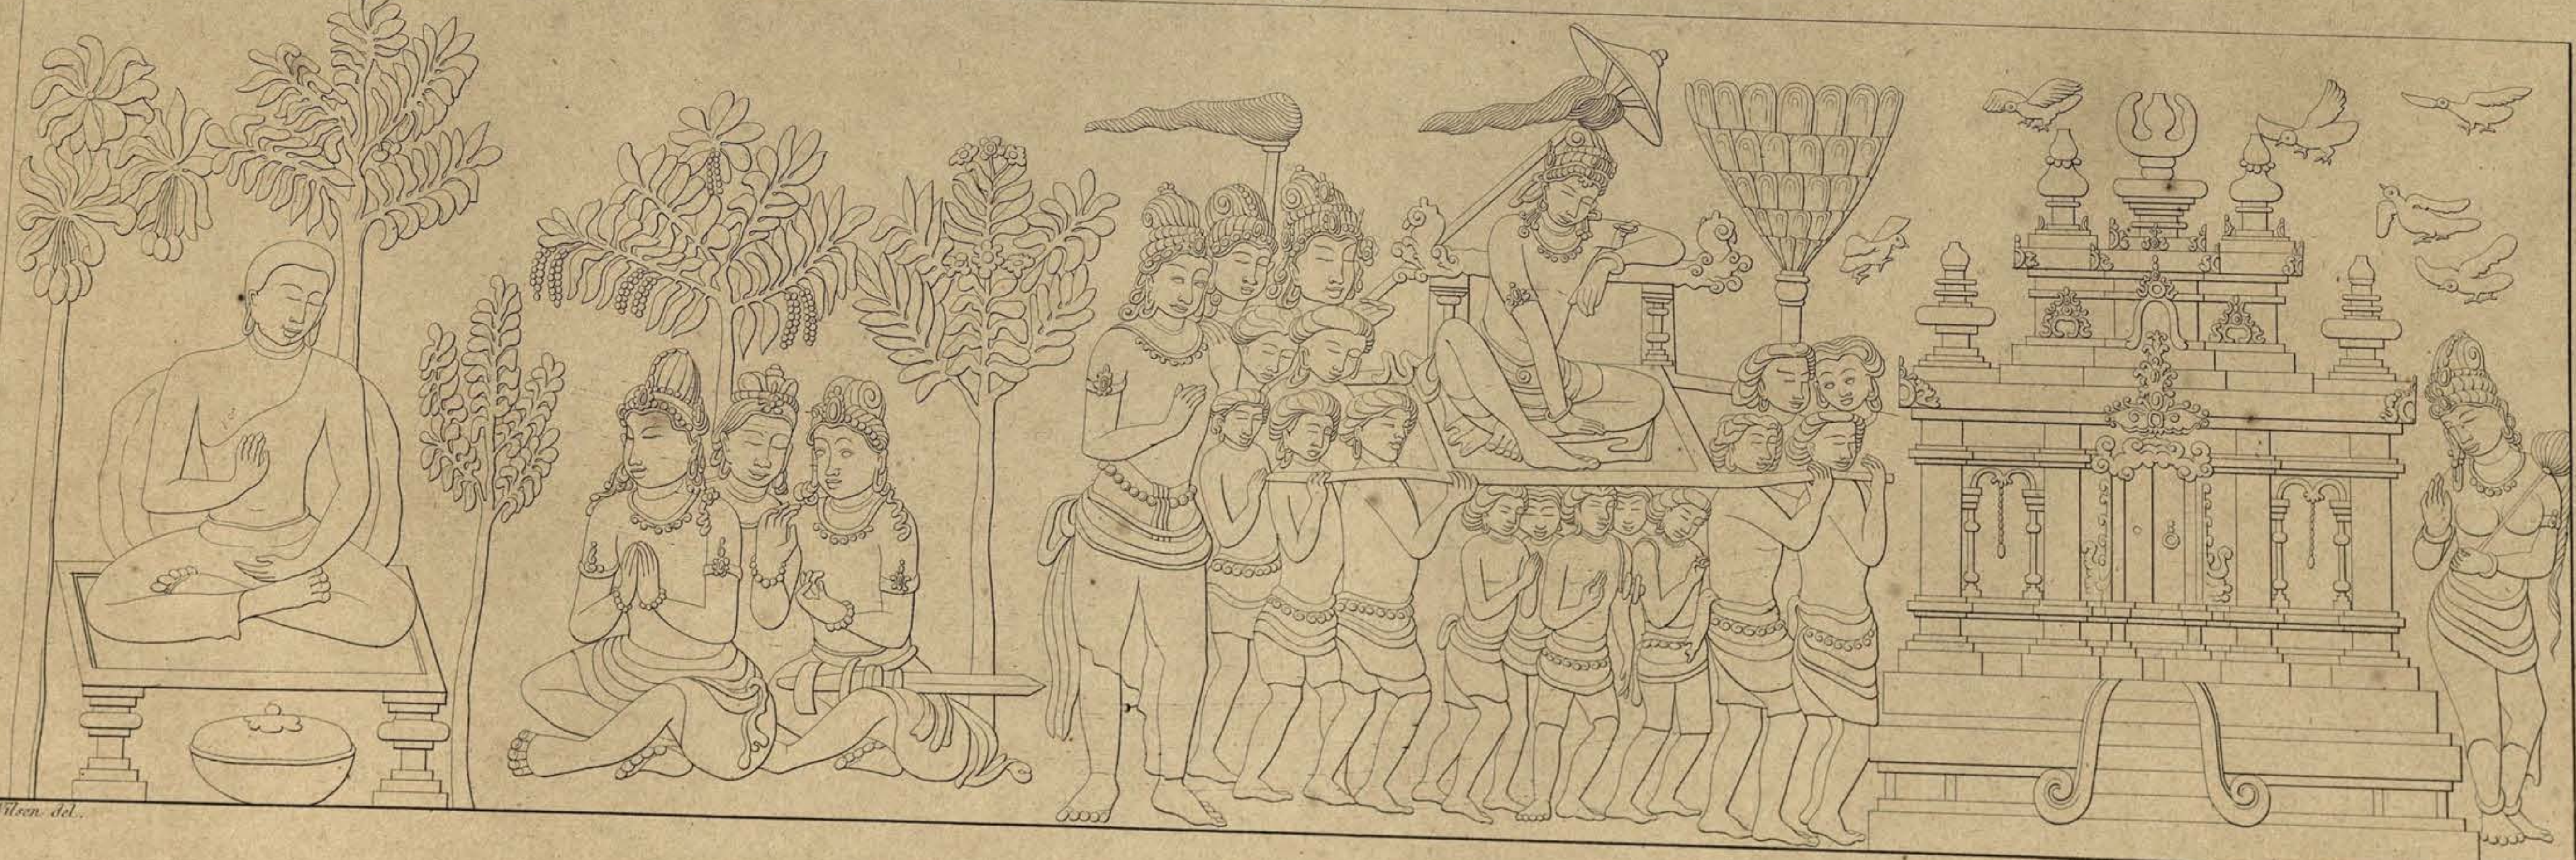

F.C. Wilsen del.

Lithographie C.W. Mieling.

Achterwand van den tweeden omgang.

Paroi postérieure de la seconde galérie.

BÔRÔ - BOEDOER. BÔRÔ - BOUDOUR.

163. Pl.XCVII.

F.C.Wilsen del.

164.

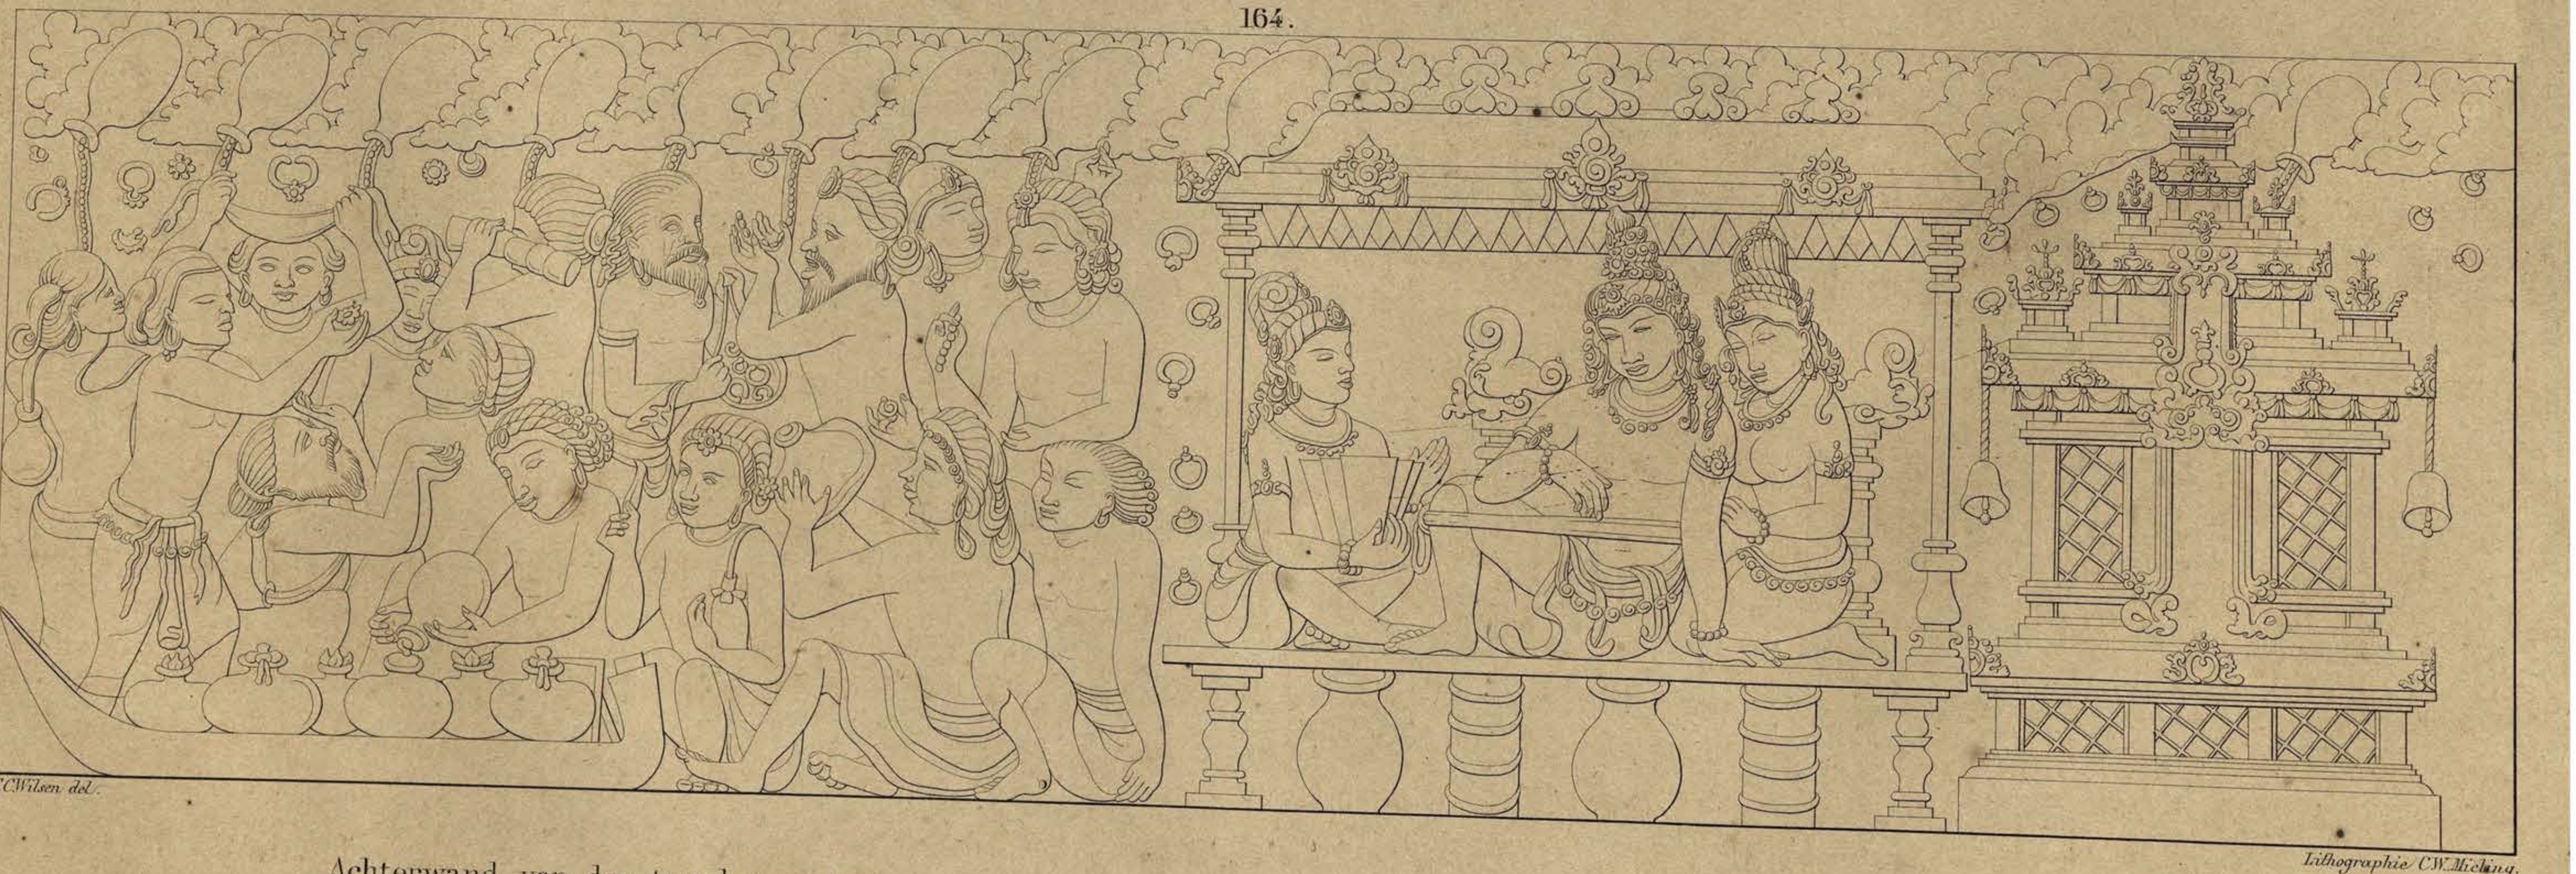

F.C.Wilsen del.

Lithographie C.W.Mieling.

Achterwand van den tweeden omgang.

Paroi postérieure de la seconde galérie.

165.

F. C. Wilsen del.

166.

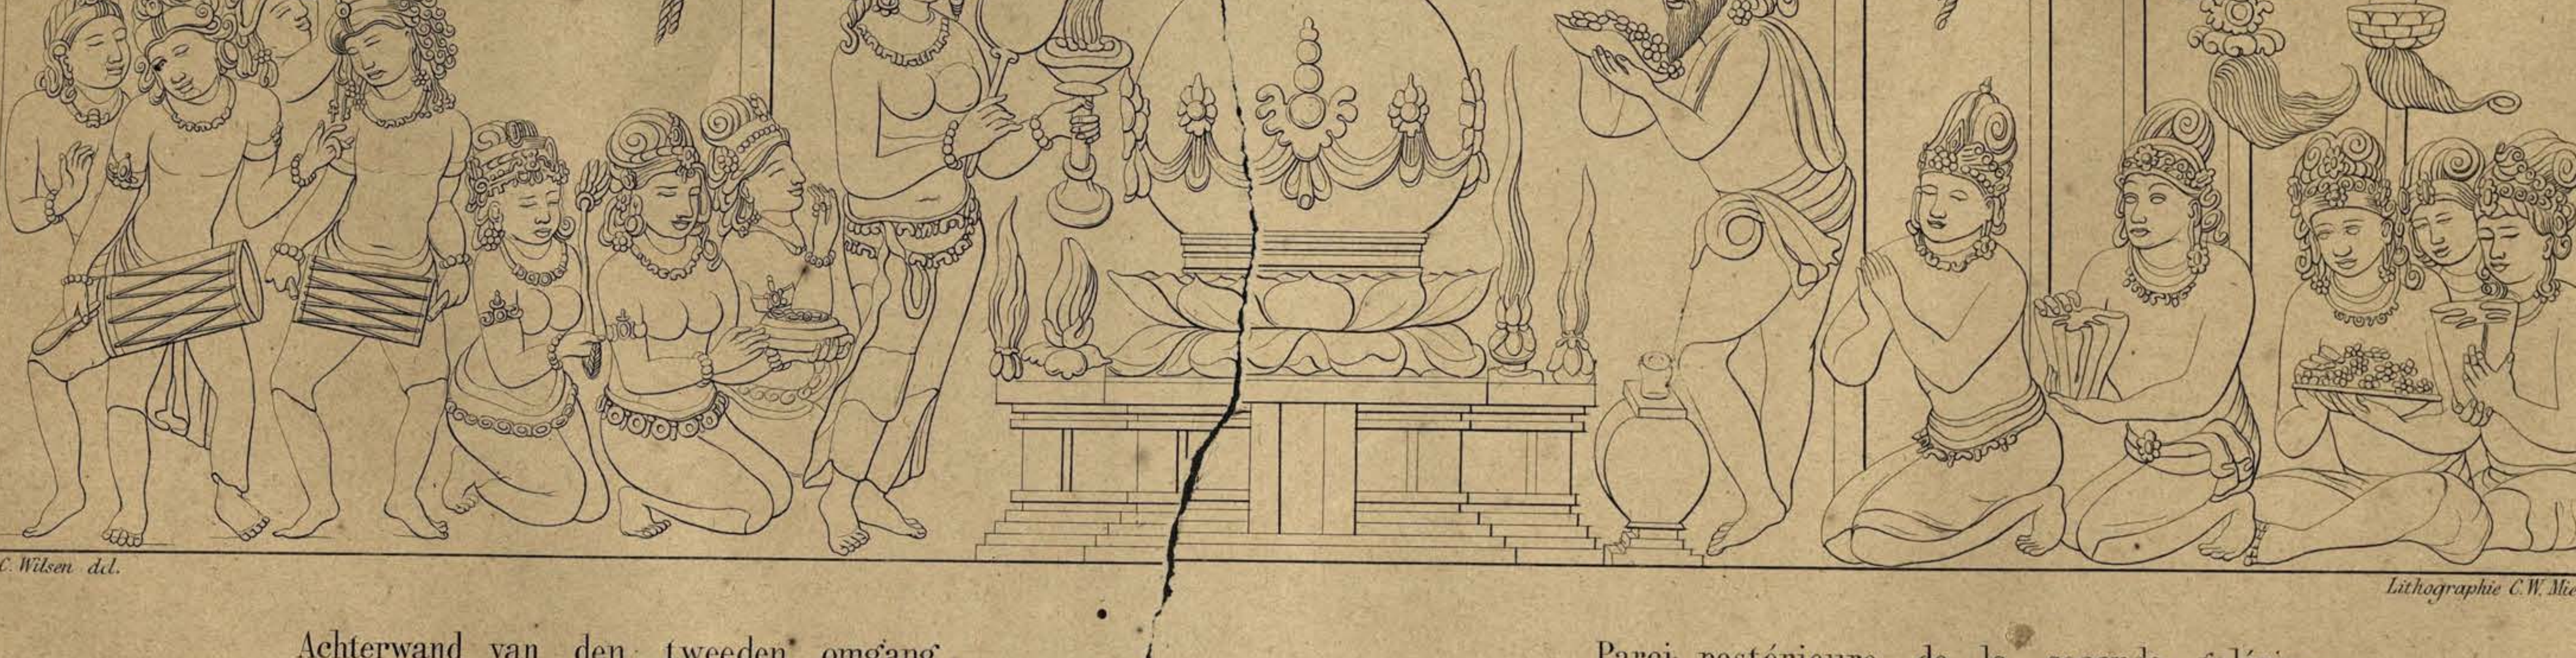

F. C. Wilsen del.

Lithographie C. W. Mieling.

Achterwand van den tweeden omgang.

Paroi postérieure de la seconde galérie.

BÔRÔ-BOEDOER. BÔRÔ-BOUDOUR.

167.

168.

Lithographie C.W. Mi...

den tweeden omgang.

Paroi postérieure de la seconde galérie

00080907

Digitized with financial assistance from
Observer Research Foundation
on 17 May, 2019